



Etapa 1
- etapa pregătitoare
P.U.Z. și R.L.U. aferent
PUZ- CONSTRUIRE
CLADIRE LOCUINTE
COLECTIVE CU SAD
LA PARTER

CONFORM CERTIFICAT DE URBANISM NR. 4195 / 18.10.2018
 PUZ - CONSTRUIRE CLADIRE LOCUINTE COLECTIVE CU SAD LA PARTER,
 AMENAJARI EXTERIOARE IN INCINTA, RACORD LA DRUMUL PUBLIC

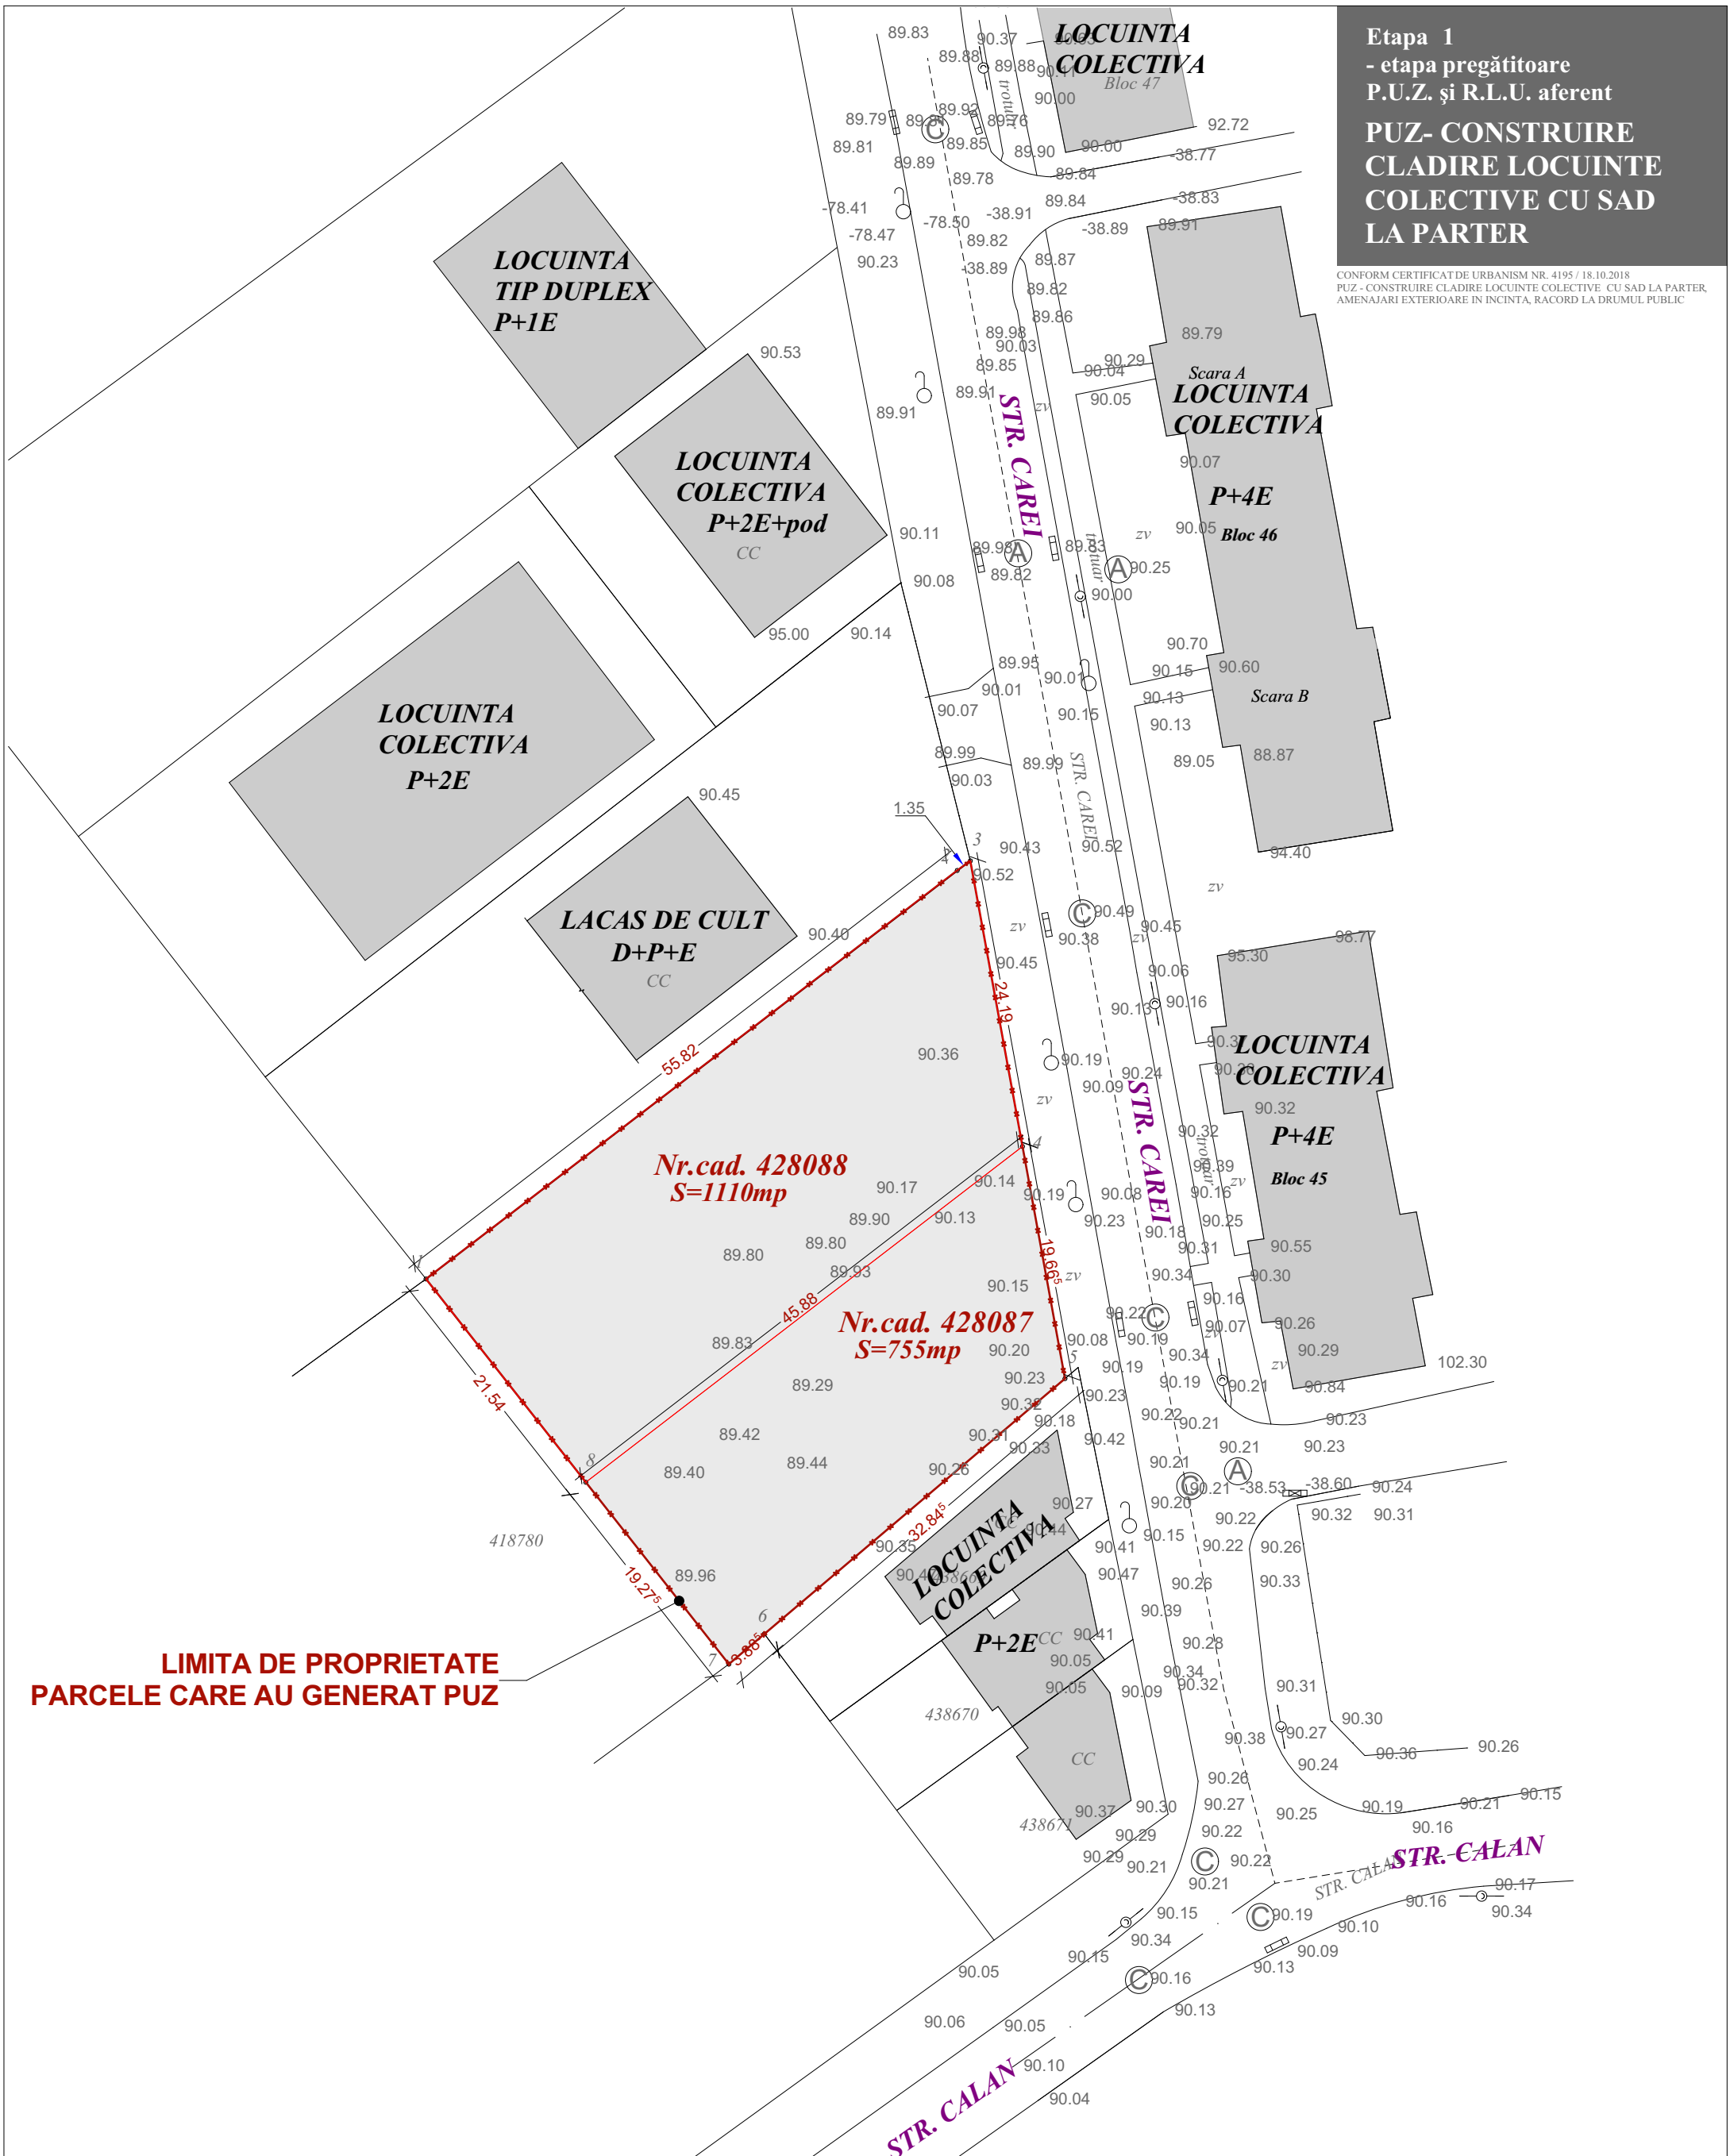

LIMITA DE PROPRIETATE
PARCELE CARE AU GENERAT PUZ

	SC MODSIGN PROJECT ARTSIDE SRL jud. Timis, com. Dumbravita, str. Freziei nr 7 Tel. : 0752291918		Beneficiar:		LUPAU PETRICA SI SIMA DANUT
	Specialist RUR:		Denumire proiect:		SITUATIA EXISTENTA
Sef proiect:		Nr. proiect:		Scara:	
Proiectant:		Faza:		Nr. plansa:	
Desenat:		Data:			
				Denumire plansa: SITUATIA EXISTENTA	
				01	