


STUDIU DE OPORTUNITATE

INCHIDERE CURTE INTERIOARA CU COPERTINA A IMOBILULUI BIBLIOTECII ACADEMIEI ROMANE FILIALA TIMISOARA

str. AUGUSTIN PACHA, nr.7, loc. TIMISOARA, jud. TIMIS

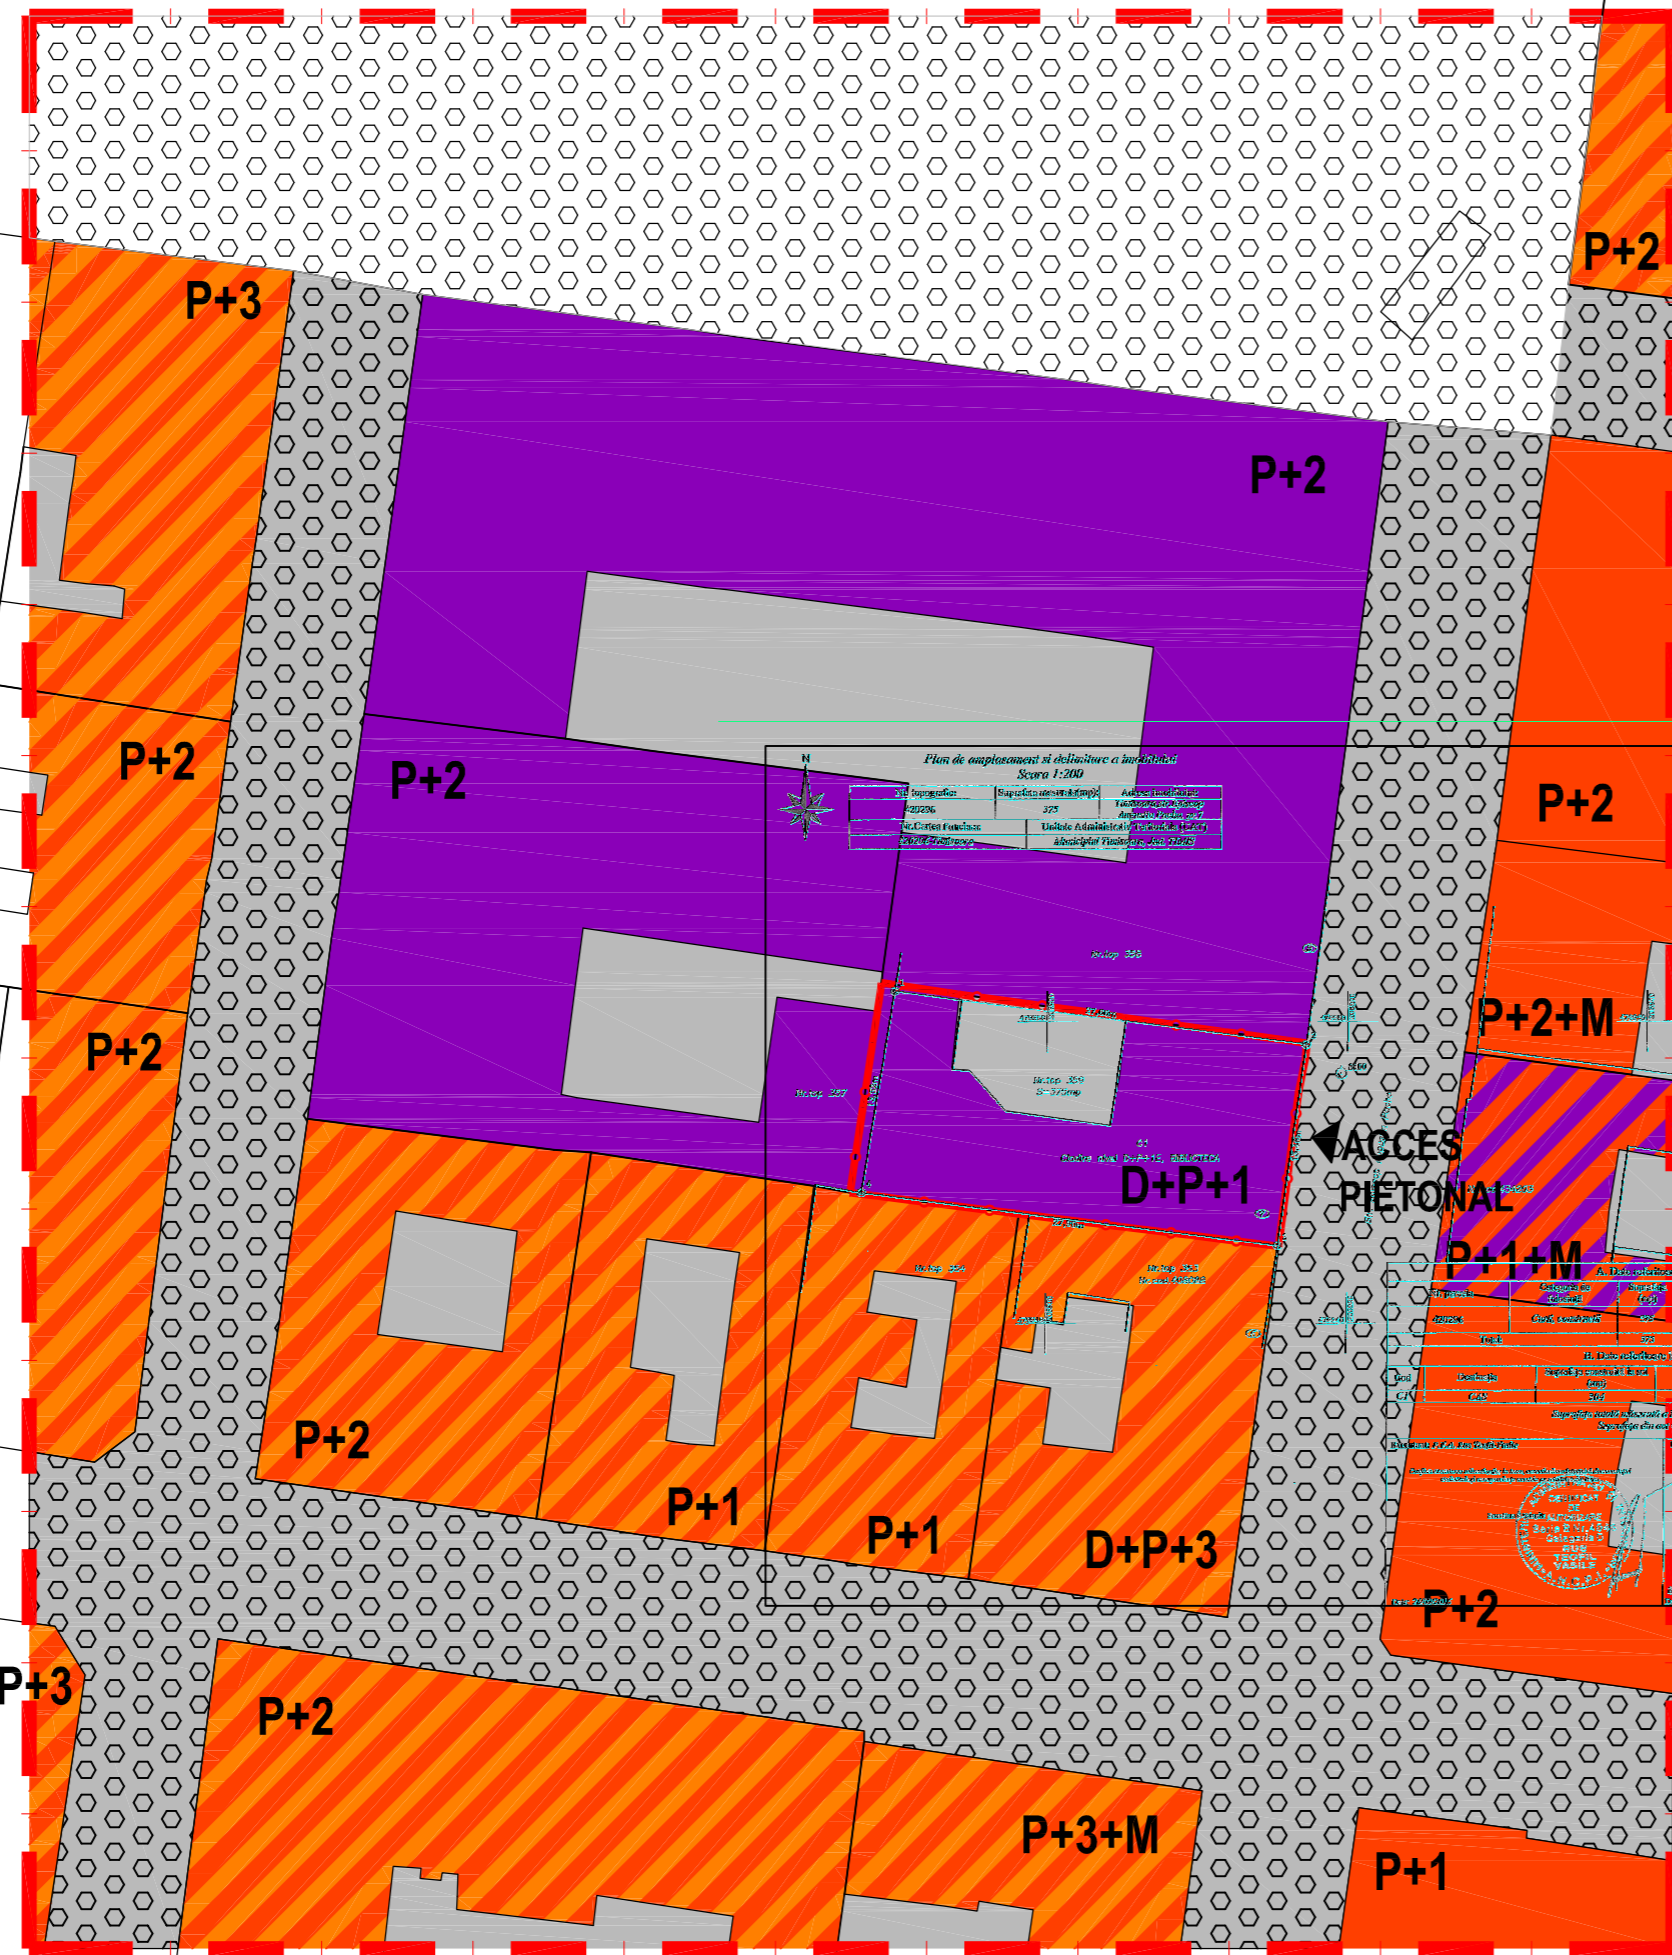

BILANT TERRITORIAL - EXISTENT		
Suprafata zonei studiate	13892.94 mp	
Din care:		
- teren ce apartine domeniului privat	8576.55 mp	
- teren ce apartine domeniului public	5316.39 mp	
Suprafata terenului studiat	375.00 mp	100 %
Din care:		
- constructii	304.00 mp	81.06 %
- curte interioara	71.00 mp	18.94 %
- in afara incintei	13500.89 mp	
POT=SC/STx100		81.06 %
CUT=SD/ST		2.43

- LEGENDA**
- LIMITA ZONA STUDIATA
 - LIMITA TEREN STUDIAT
 - ZONA CU CLADIRI SOCIO-CULTURALE. MUZEU
 - ZONA AFERENTA LOCUIRII COLECTIVE
 - COMERT - SERVICII
 - ZONA MIXTA - CULTURALA SI COMERT/SERVICII
 - ZONA MIXTA - LOCUIRE COLECTIVA SI COMERT/SERVICII
 - STRADA PIETONALA
 - SPATIU PUBLIC AMENAJAT
 - CURTE INTERIOARA PRIVATA

Nume	Semnatura	Cerinte	Referat/Expertiza nr.	/ Data
verificator				
expert				

PROIECTANT GENERAL : WH PROJECT s.r.l.	BENEFICIAR : ACADEMIA ROMANA Filiala Timisoara	Nr. proiect : 272
TIMISOARA C.U.J. R013870345 tel:0256437120	P-ta VICTORIEI nr. 8 J35/508/2001 fax : 0256437120	2016
jud. TIMIS, loc. TIMISOARA, str. AUGUSTIN PACHA, nr.7		
PROIECTANT ARHITECTURA : WH PROJECT s.r.l.	NUME PROIECT : INCHIDERE CURTE INTERIOARA CU COPERTINA A IMOBILULUI BIBLIOTECII ACADEMIEI ROMANE FILIALA TIMISOARA	Nr. proiect : 272
TIMISOARA C.U.J. R013870345 tel:0256437120	P-ta VICTORIEI nr. 8 J35/508/2001 fax : 0256437120	2016
str. AUGUSTIN PACHA, nr.7, loc. TIMISOARA, jud. TIMIS		

sef proiect arh. HOREA CIRCA	sc. 1:500	SITUATIA EXISTENTA	Faza : S.O.
proiectat arh. WALDAR FACKELMANN	NOIEMBRIE 2016		Nr. plansa : A.01
desenat arh. HOREA CIRCA			
desenat arh. GEORGEANA BURAN			