


DEZVOLTARE ZONA REZIDENTIALA CU FUNCTIUNI COMPLEMENTARE

Municipiul Timisoara, Strada Tazlau, nr.15,17,19 Timisoara

Beneficiari:

STOICOVICI RADISLAV, STOICOVICI FLOAREA, STOICOVICI STEPAN - MILKO,
GROZA MARIUS REMUS

SITUATIA EXISTENTA

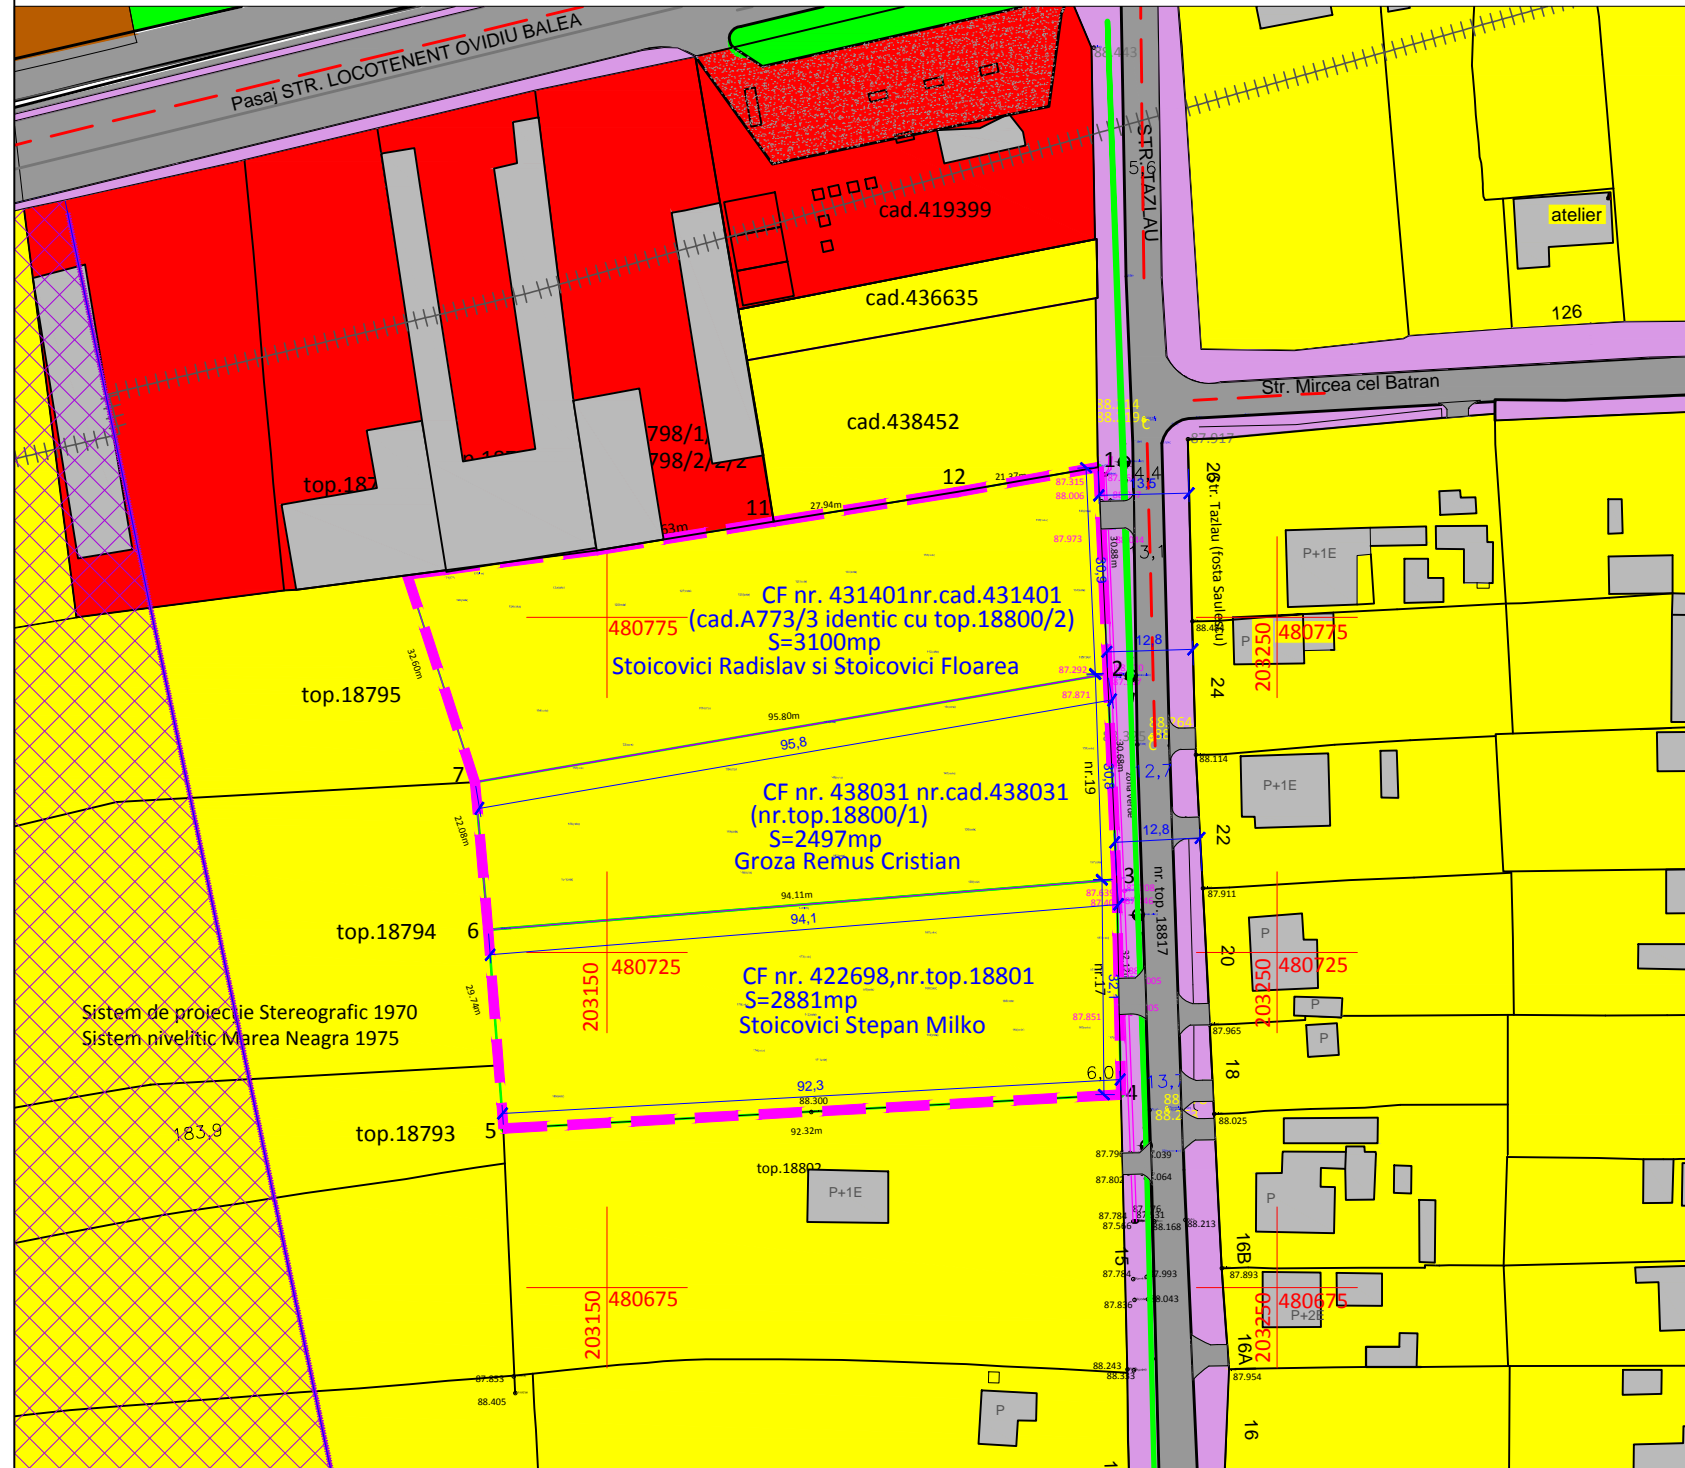

LEGENDA

LIMITE

- Limita zona studiata
- Limita proprietate = teren propus pentru reglementare

ZONIFICARE FUNCTIONALA

- Zone rezidentiale cu max. 2 apartamente existente/reglem.
- Zona dotari, servicii existenta/reglementata
- Zone verzi existente/reglementate

CAI DE COMUNICATIE

- Strazi existente
- Accese existente pe parcele
- Zona de protectie cale ferata
- Zona de protectie sanitara

VERIFICATOR/EXPERT	NUME	SEMNAITURA	CERINTA	REFERAT/EXPERTIZA NR./DATA
Urba s	"Falnița Carmen Iuliana" Biru individual de arhitectura tel. 0723524005			BENEFICIAR: STOICOVICI RADISLAV, STOICOVICI FLOAREA, STOICOVICI STEPAN - MILKO, GROZA MARIUS REMUS nr. proiect 1/2018
SPECIFICATIE	NUME	SEMNAITURA	SCARA	TITLU PROIECT: PUZ - DEZVOLTARE ZONA REZIDENTIALA CU FUNCTIUNI COMPLEMENTARE Timisoara, strada Tazlau, nr.15,17,19 FAZA PUZ
SEF PROIECT	arh.-urb. Carmen Falnița		1/1000	
PROIECTANT	arh.-urb. Carmen Falnița		data	TITLU PLANSA: nr. plansa
VERIFICAT	arh.-urb. Carmen Falnița		03. 2018	SITUATIA EXISTENTA 02