



**PLAN URBANISTIC ZONAL EXTINDERE  
ZONA LOCUINTE COLECTIVE SI SERVICII  
IN INTRAVILAN TIMISOARA, PARCELA  
438357**

Amplasament: str. Ion Ionescu de la Brad,  
nr. 1, municipiul Timisoara, judetul Timis.

Beneficiari: VOISIAN Mircea Catalin,  
VOISIAN Mihaela si  
CRACIUN Dana Carleta,  
CF nr.: 438357  
S.teren = 12245 mp

**PLAN URBANISTIC ZONAL MOBIL CU  
PARTER COMERCIAL, SHOWROOM SI  
BIROURI LA ETAJELE SUPERIOARE -  
D+P+3E+Er**

Amplasament:  
Str. Ion Ionescu de la Brad nr.1 - Calea  
Lipovei, nr. 1, Timisoara  
Proiectat:  
S.C. ATELLIER RGS S.R.L., pr. nr. 56/2009  
Beneficiar:  
S.C. TVW CONSTRUCT S.R.L.  
HCL 76/2010

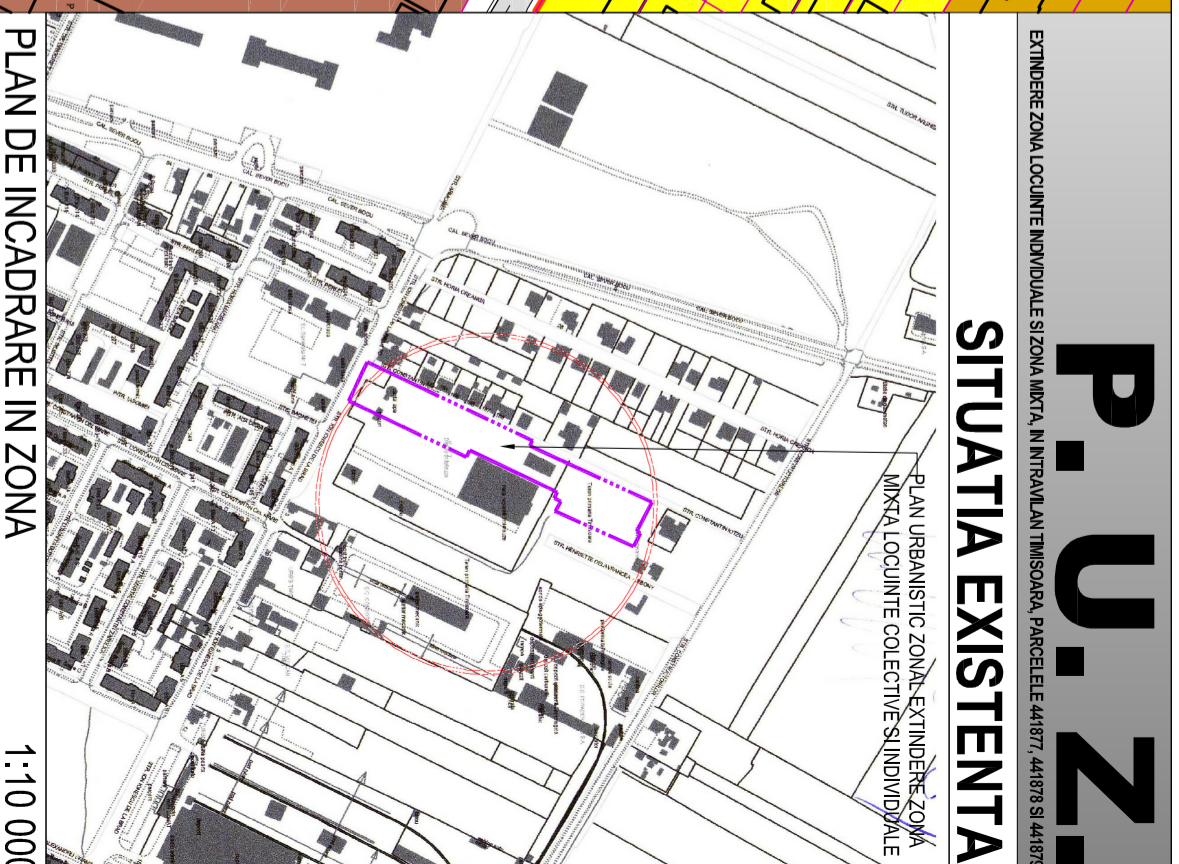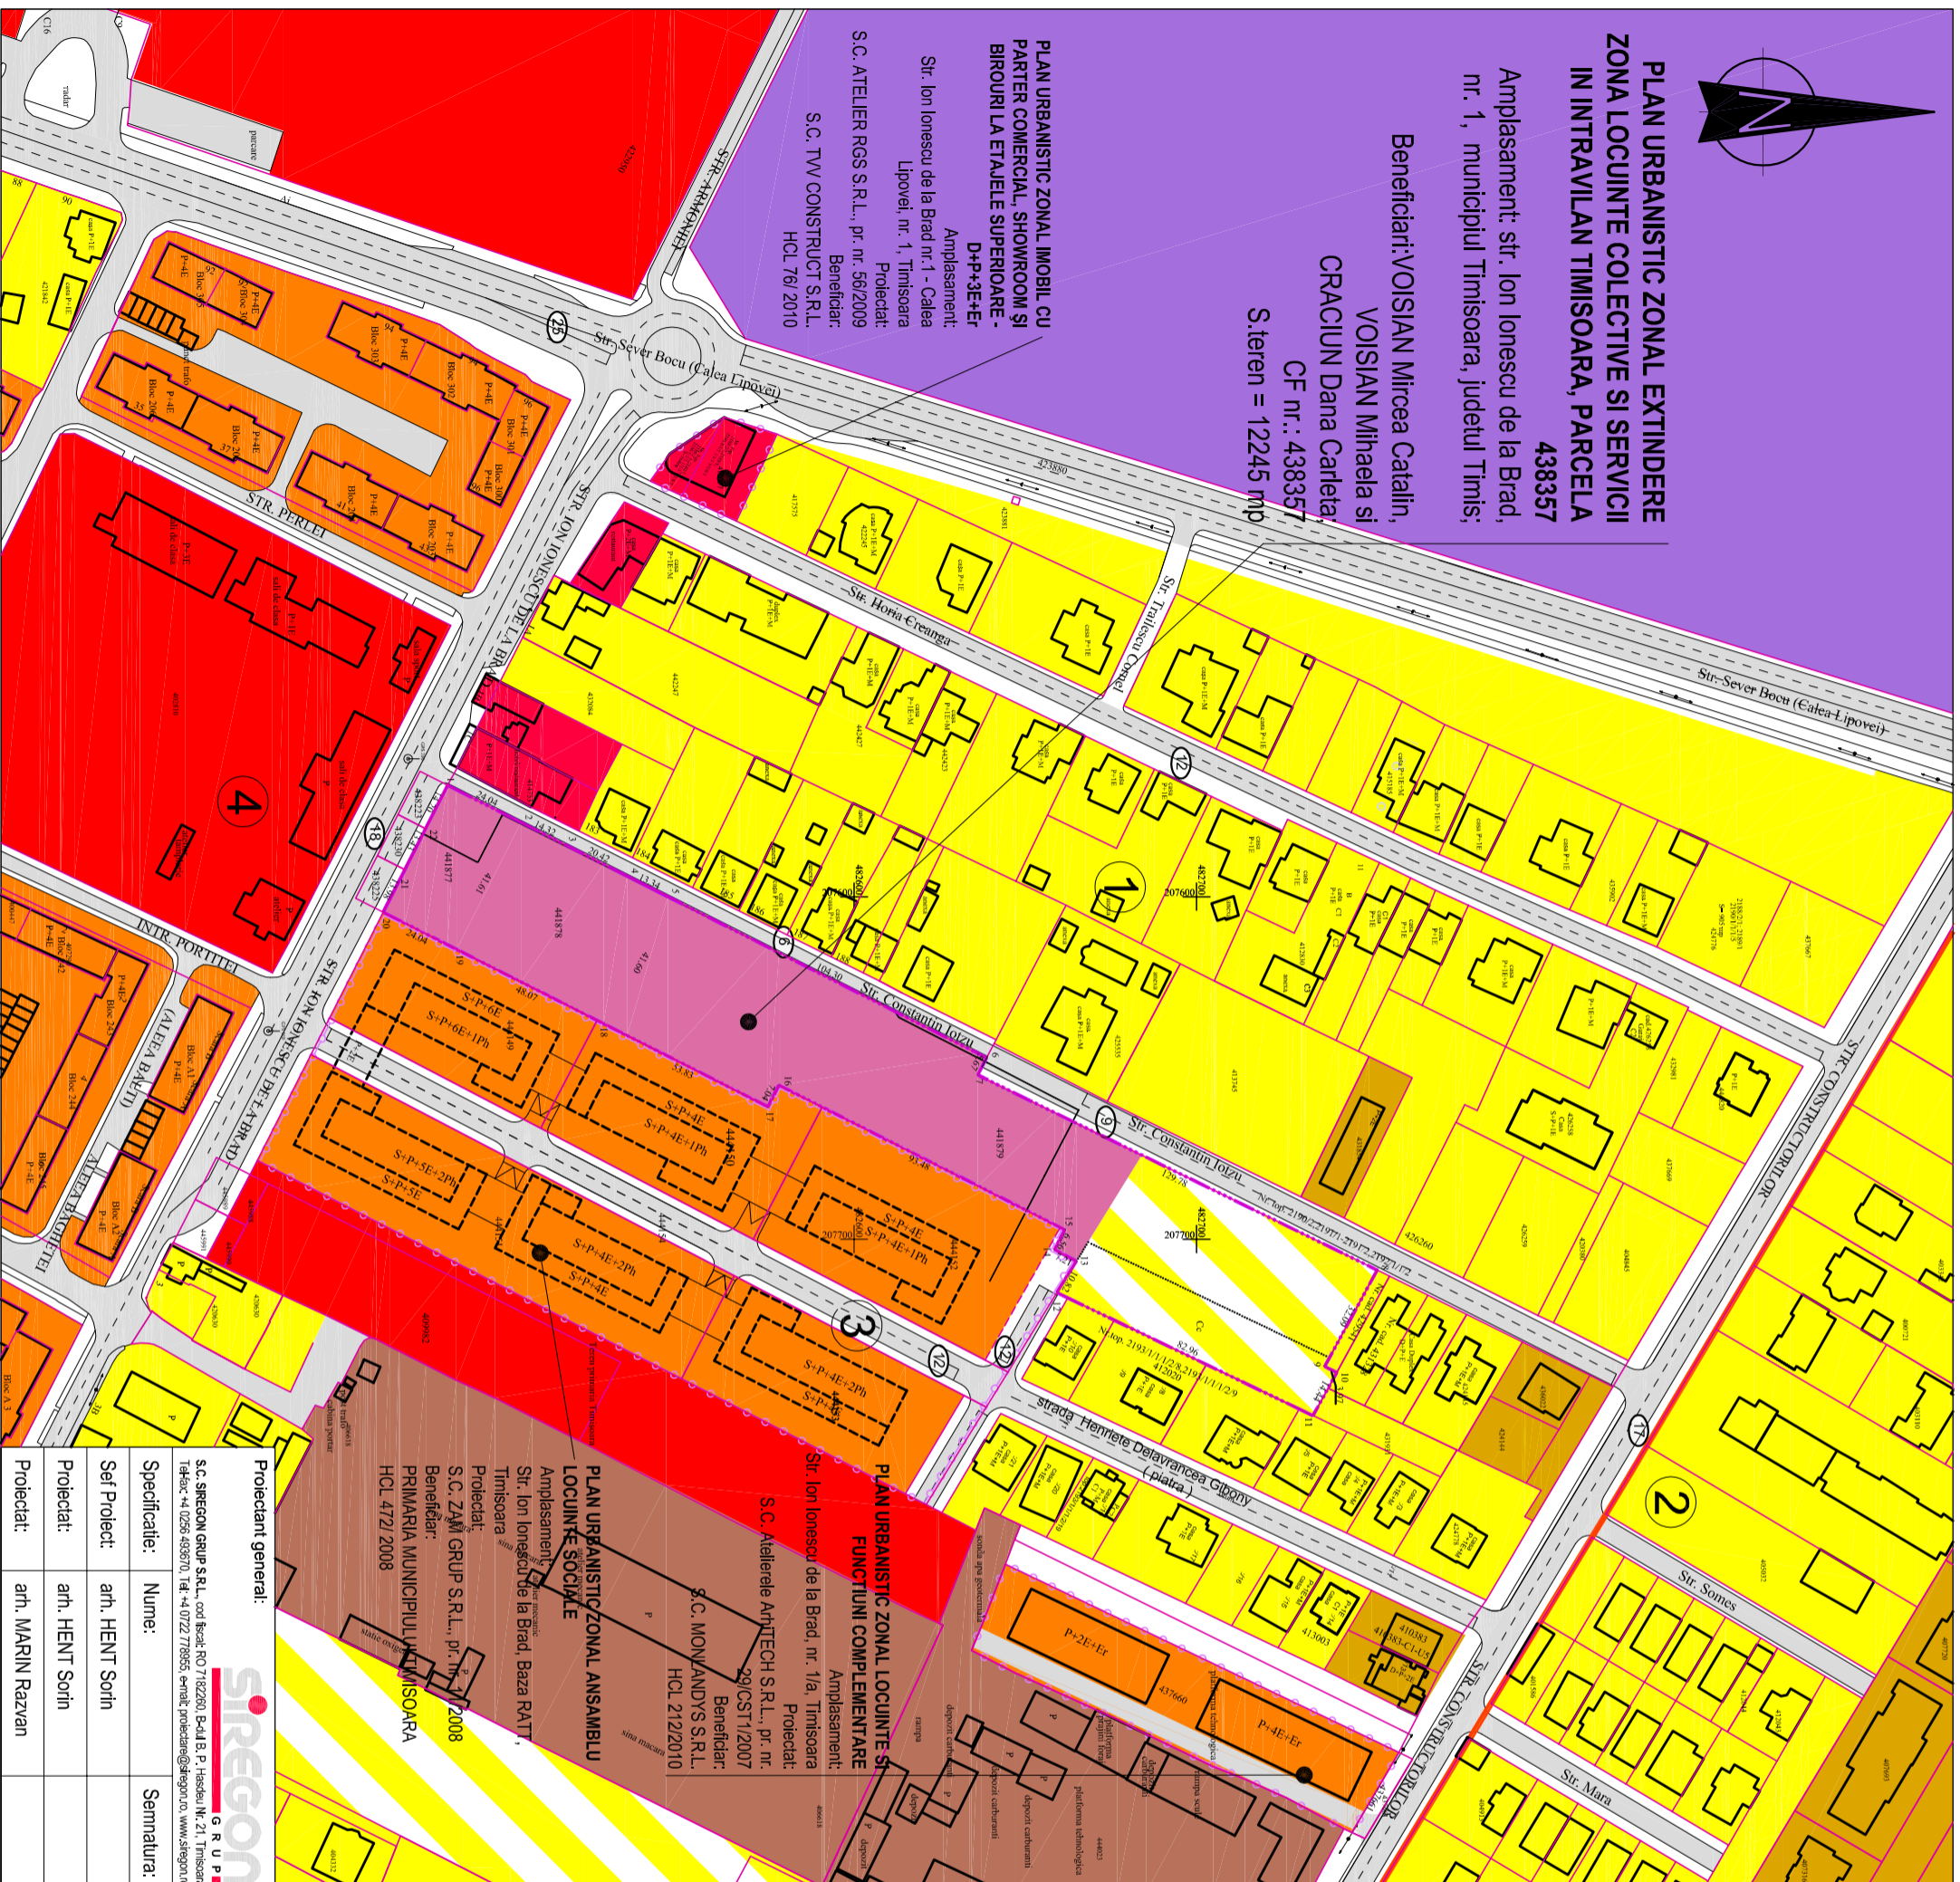

**PLAN DE INCADRARE IN ZONA**  
1:10 000

**PLAN URBANISTIC ZONAL LOCUINTE SI  
FUNCTIUNI COMPLEMENTARE**  
Amplasament:  
Str. Ion Ionescu de la Brad, nr. 1/a, Timisoara  
Proiectat:  
S.C. ATELIERE ARHITECH S.R.L., pr. nr.  
29/CST1/2007  
Beneficiar:  
S.C. MONVANDYS S.R.L.  
HCL 212/2010

**PLAN URBANISTIC ZONAL ANSAMBLU  
LOCUINTE SOCIALE**  
Amplasament:  
Str. Ion Ionescu de la Brad, Baza RATT,  
Timisoara  
Proiectat:  
S.C. ZAM GRUP S.R.L., pr. nr. 2/2008  
Beneficiar:  
PRIMARIA MUNICIPIULUI TIMISOARA  
HCL 472/ 2008

<b>Proiectant general:</b>		
S.C. SIREGON GRUP S.R.L., cod fiscal: RO 7182260, Dealul P. Hasdeu Nr. 21, Timisoara Tel: +4 0256 493670, Tel: +4 0722 778555, e-mail: proiectant@siregon.ro, www.siregon.ro		
<b>Specificatie:</b>	<b>Nume:</b>	<b>Semnatura:</b>
Set Proiect:	art. HENT Sorin	
Proiectat:	art. HENT Sorin	
Proiectat:	art. MARIN Razvan	

<b>LEGENDA</b>	
— Limita intravilan	— Zona unitati industriale
— Limita de proprietate	— Zona complex sportiv
— Limita de proprietate existenta	— Zona circulatie rutiera si constructii aferente
— Limita cadastru	
— Zona de locuinte si functiuni complementare	
— Zona extindere de locuinte regim mic de inaltime	
— Zona locuinte colective peste P+4E	
— Zona institutii publice si de interes public	
— Zona dotari si servicii	
— Teren arabil	

<b>Beneficiar:</b> VOISIAN Mircea Catalin, Voisian Mihaela si CRACIUN Dana Carleta	<b>Proiect N.:</b> 15.008
<b>Denumire proiect:</b> PLAN URBANISTIC ZONAL EXTINDERE ZONA LOCUINTE COLECTIVE SI SERVICII, IN INTRAVILAN TIMISOARA PARCELELE 441877, 441878 SI 441879 Localitatea Timisoara, Str. 11, de la Brad nr. 1, judetul Timis	<b>Faza:</b> avize
<b>Denumire planasa:</b> SITUATIA EXISTENTA	<b>Nr. Planasa:</b> 01
<b>SCARA:</b> 1:2000	
<b>DATA:</b> octombrie 2018	

**P. U. Z.**  
**SITUATIA EXISTENTA**

PLAN URBANISTIC ZONAL EXTINDERE ZONA  
MIXTA LOCUINTE COLECTIVE SI INDIVIDUALE

EXTINDERE ZONA LOCUINTE INDIVIDUALE SI ZONA MIXTA, IN INTRAVILAN TIMISOARA, PARCELELE 441877, 441878 SI 441879