




PLAN PARTER

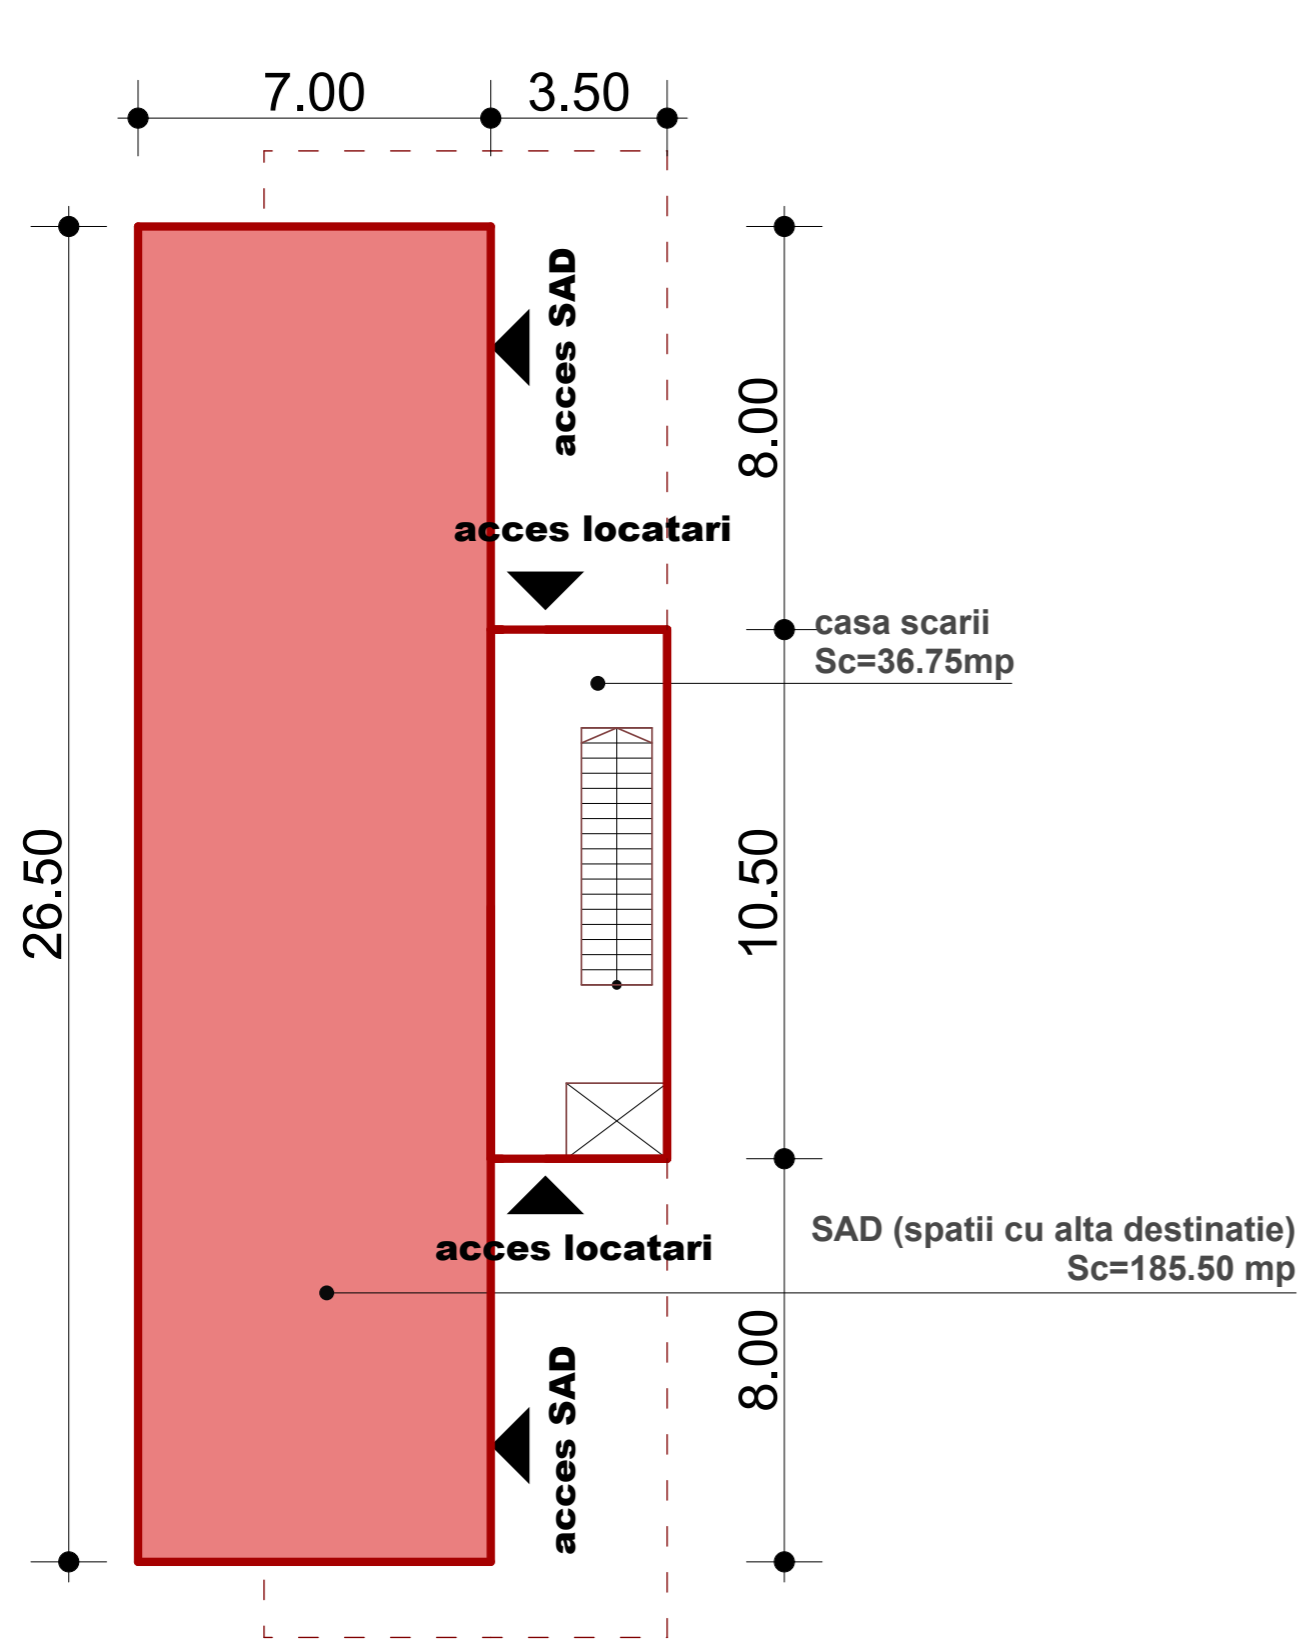

PLAN ETAJ 1

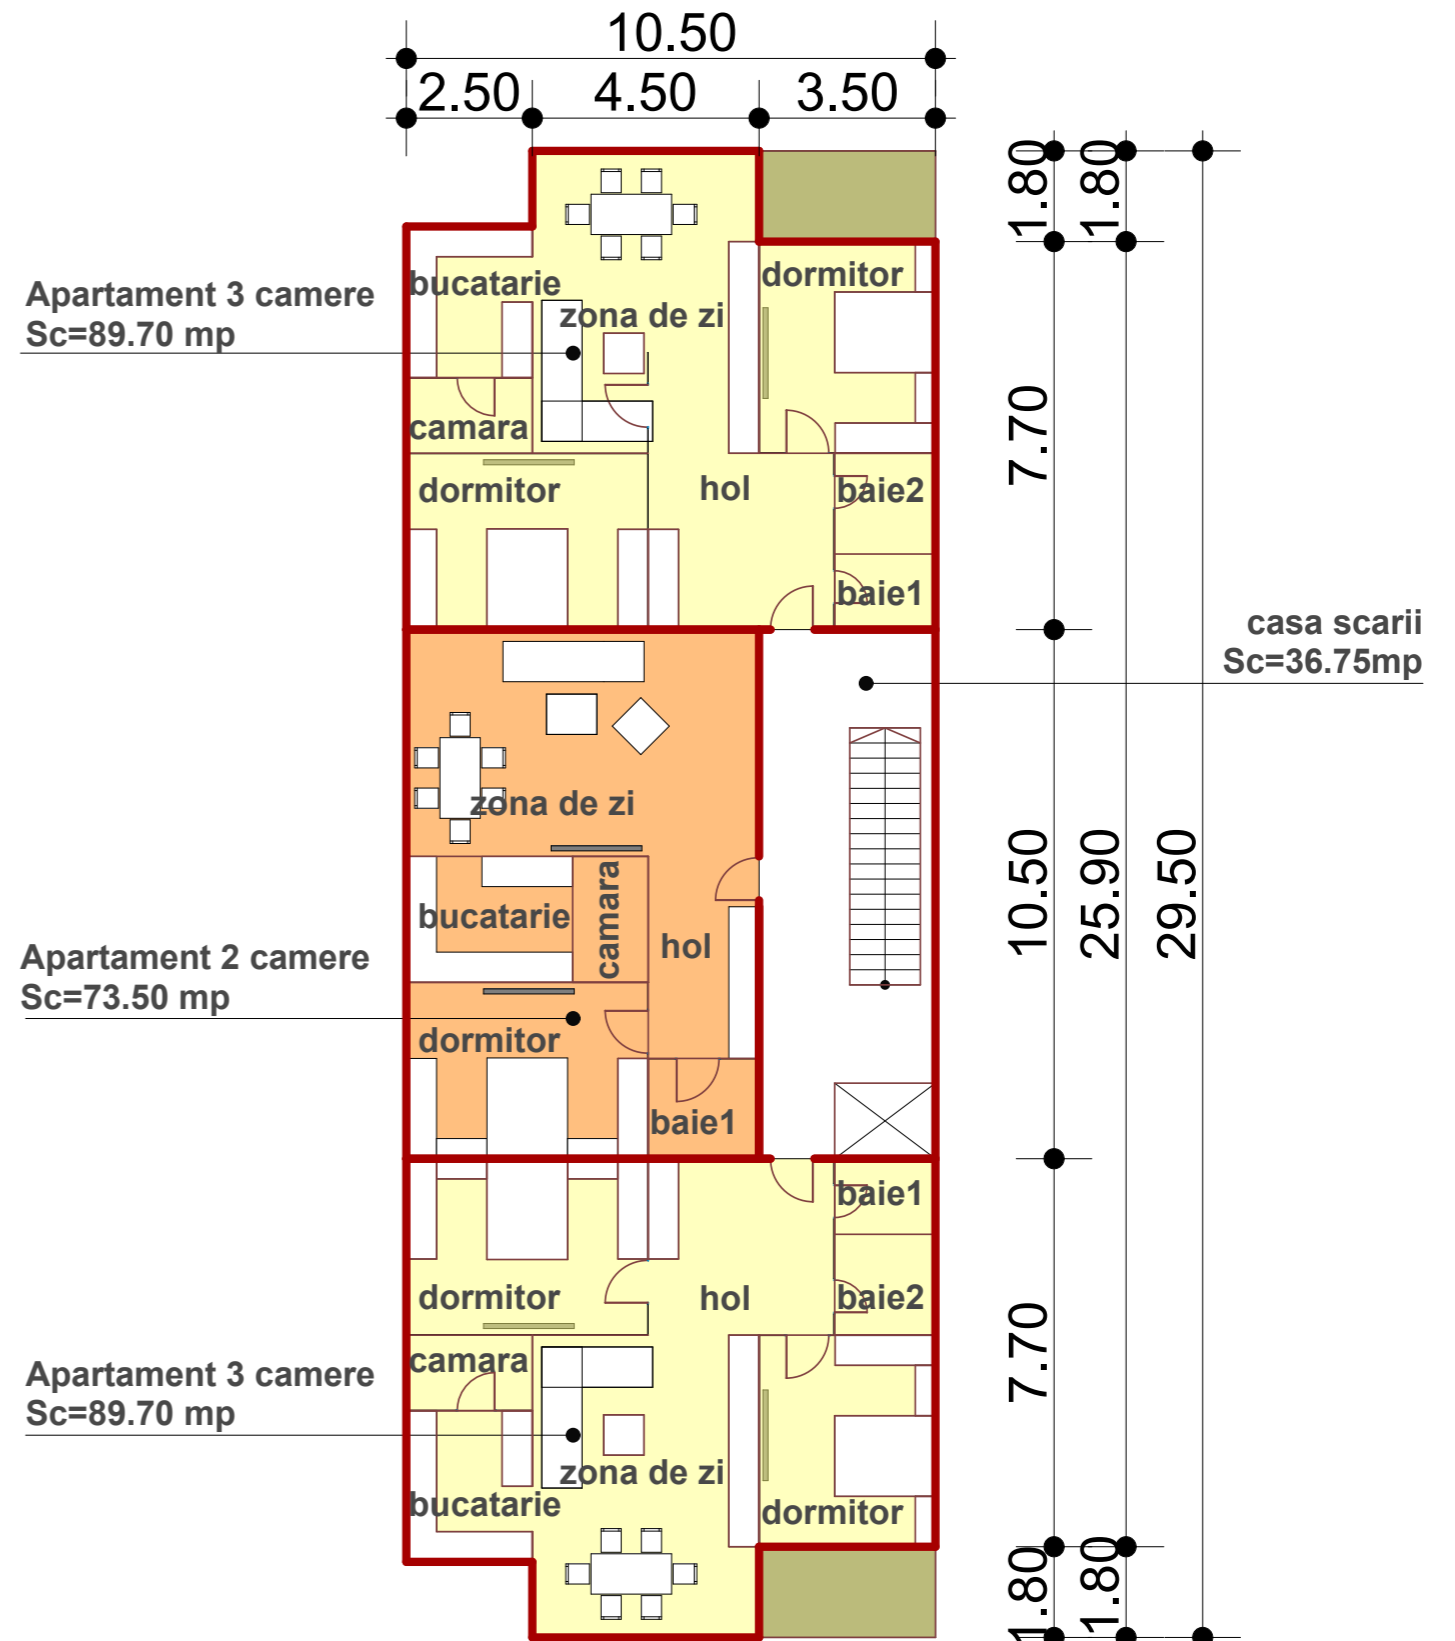

				adresa: com. Dumbravita, jud. Timis Str. Mesteacanului nr. 8 e-mail : 314arhitext@gmail.com		BENEFICIAR FLORE NUȚI DENUMIRE PROIECT PUZ CONSTRUIRE BLOC LOCUINTE P+2E+M CU FUNCTIUNI COMPLEMENTARE LA PARTER AMPLASAMENT STR ION HOBANA, NR. CAD 441379 TIMISOARA JUD. TIMIS		Proiect: 187/2018	
SPECIFICATIE	NUME	SEMNATURA	SCARA	SPECIALITATEA		TITLU PLANSA:		Nr. plansa	
SEF PROIECT	arh. Ionel-Petru POP		1:150	ARHITECTURA		STUDII DE PARTIU ARHITECTURAL		08-A	
PROIECTAT	arh. Ionel-Petru POP			DATA	PLAN PARTER, PLAN ETAJ1				
DESENAT	arh. Beldescu Anca		Oct. 2018						