

PLAN URBANISTIC ZONAL  
DEZVOLTARE ZONA REZIDENTIALA CU FUNCTIUNI COMPLEMENTARE



Municipiul Timisoara, Strada Tazlau, nr.15,17,19 Timisoara

Beneficiari:  
STOICOVICI RADISLAV, STOICOVICI FLOAREA, STOICOVICI STEPAN - MILKO,  
GROZA MARIUS REMUS

STUDIU CVARTAL

LEGENDA

- LIMITE**
- Limita zona studiată
  - Limita proprietate teren ce se reglementează
  - Limite parcele propuse
- ZONIFICARE FUNCTIONALA**
- Zone rezidentiale individuala/existente/reglem.
  - Zone servicii existente/reglementate
  - Cladiri existente/intabulate
  - Zona cimitir
  - Zone verzi
  - Zona de protectie cale ferata
  - Zona de protectie sanitara
- INFRASTRUCTURA**
- Strazi existente
- ZONIFICARE PROPUSA  
PARCELA BENEFICIARULUI**
- Locuire colectiva si servicii propusa
  - Zona verde propusa
  - Zona circulatii publice propuse
  - Zona de implantare cladiri
  - Aliniere cladiri
  - Strazi propuse
  - Accese propuse pe parcele

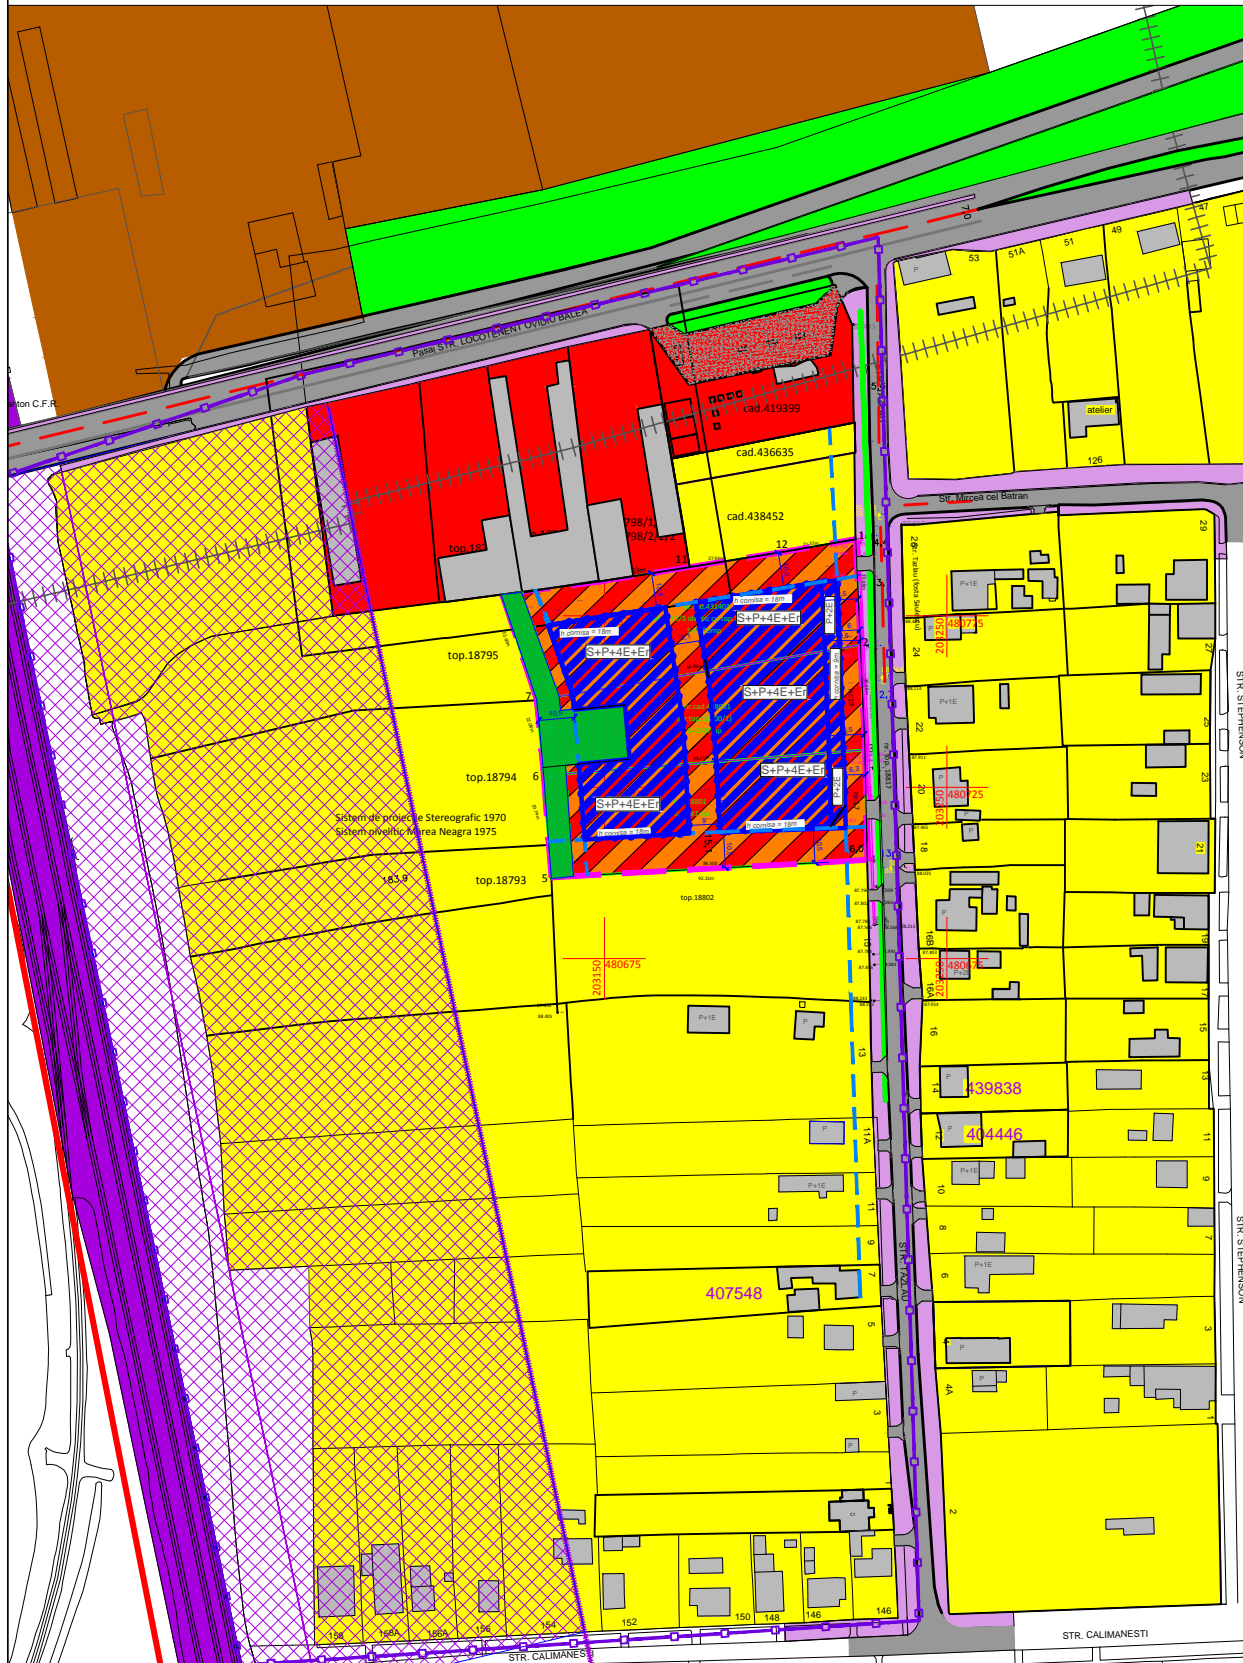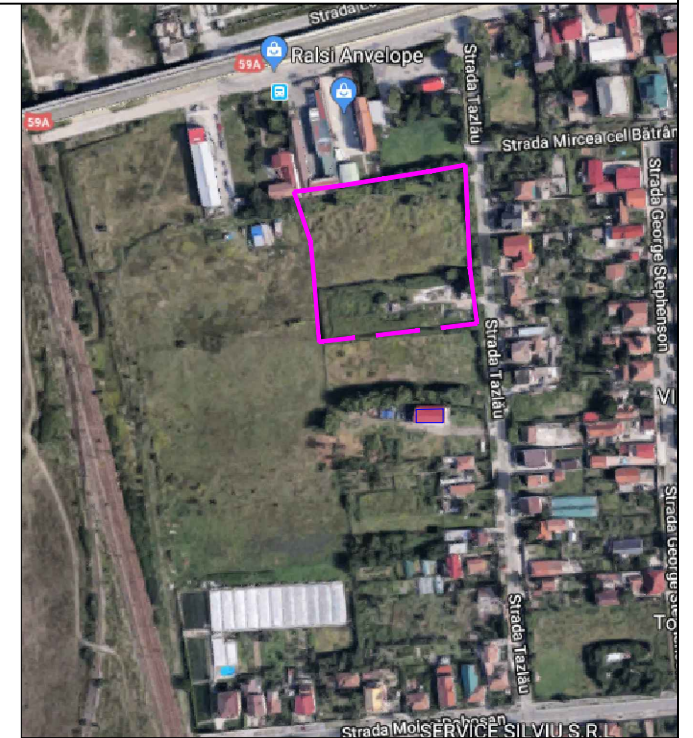

VERIFICATOR/EXPERT	NUME	SEMNAITURA	CERINTIA	REFERAT/EXPERTIZA NR. /DATA
	"Falnița Carmen Iuliana" Biro individual de arhitectura tel. 0723524005			REFERENTAR: STOICOVICI RADISLAV, STOICOVICI FLOAREA, STOICOVICI STEPAN - MILKO, GROZA MARIUS REMUS
SPECIFICATIE	NUME	SEMNAITURA	scara	nr. proiect
SEF PROIECT	arh.-urb. Carmen Falnița		1/2000	1/2018
PROIECTANT	arh.-urb. Carmen Falnița		data	TITLUL PROIECTULUI PUZ-DEZVOLTARE ZONA REZIDENTIALA CU FUNCTIUNI COMPLEMENTARE Timisoara, strada Tazlau, nr.15,17,19
VERIFICAT	arh.-urb. Carmen Falnița		03. 2018	FAZA PUZ
				TITLUL PLANSAI: STUDIUL CVARTAL
				nr. planșa 5