


# ANSAMBLU LOCUINȚE COLECTIVE S+P+3E/2E, CONFORM AVIZ OPORTUNITATE NR. 08 / 03.10.2013

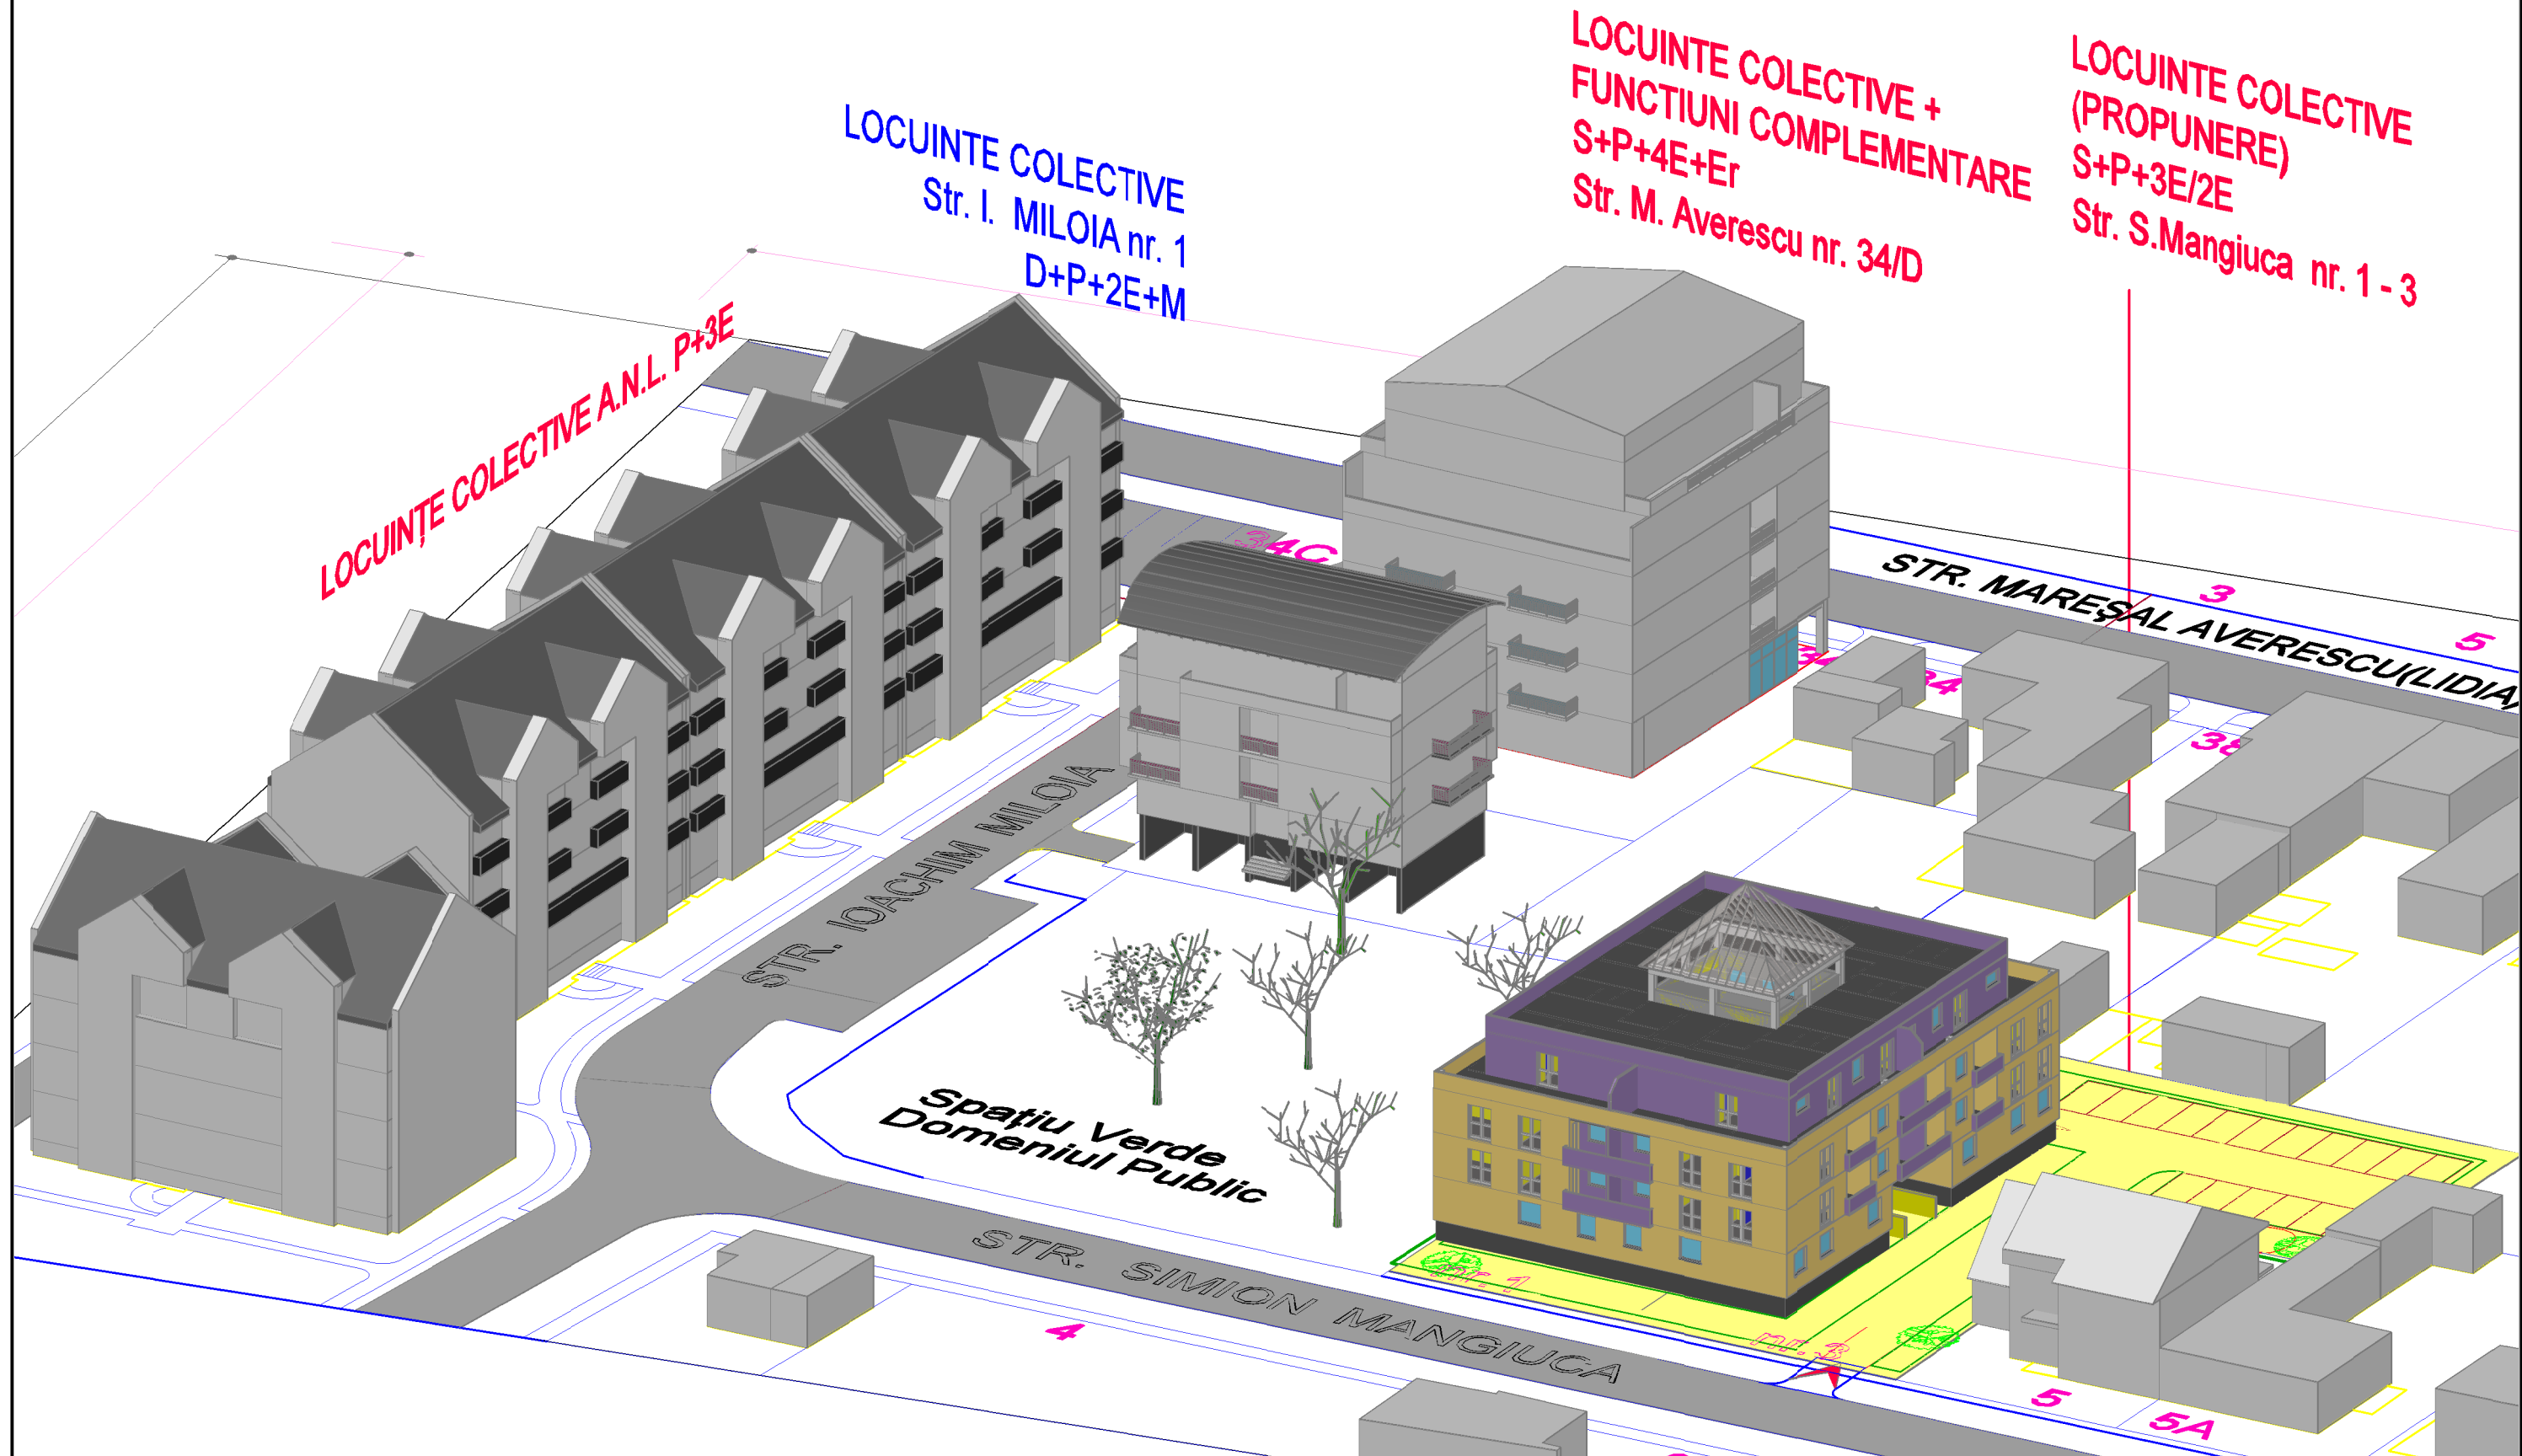

1712 mp.

Amplasament : CF NR 405506, NR TOPO 13843, 13844; CF NR 425282, NR TOPO 425282; CF NR 425281, NR TOPO 425281; CF NR 411248, NR TOPO 411248

Beneficiar : SC RUSCA GRUP SRL, Raica Marius Florian, Raica Alina Georgeta

Acces Carosabil în incintă

Se vor respecta :

- Regimul de înălțime S+P+2E , parțial S+P+3E
- POT maxim : 40%
- CUT maxim : 1,40
- spații verzi minim 25%

**PROIECTANT GENERAL**  
**S.C. HL-CONS S.R.L.**



Timișoara Str.Înfrățirii Nr.2  
J/35/2043/1993 - CUI:3979400-RO  
Telefon: 0742970397 ; 0256384322

Elaborator:	Nume:	Semnatura
Șef Proiect	Arh. Gabriel Bălan	
Proiectat	arh.Duică Șt. Liviu	
Desenat	arh.Duică Șt. Liviu	

BENEFICIAR: SC RUSCA GRUP SRL și Raica Marius Florian, Raica Alina Georgeta  
AMPLASAMENT: Timisoara  
str. Simion Mangiuca, nr. 1 - 3

Scara:	TITLU PROIECT: ANSAMBLU LOCUINTE COLECTIVE S+P+3E/2E
Data:	TITLU PLANSA: VOLUMETRIE 07

Proiect Nr. 01/2016  
Faza: P.U.Z.  
Plansa: