


PLAN URBANISTIC ZONAL
ZONA MIXTA LOCUINTE COLECTIVE MICI
SI INDIVIDUALE SI SERVICII
PARCELA 405778 TIMISOARA

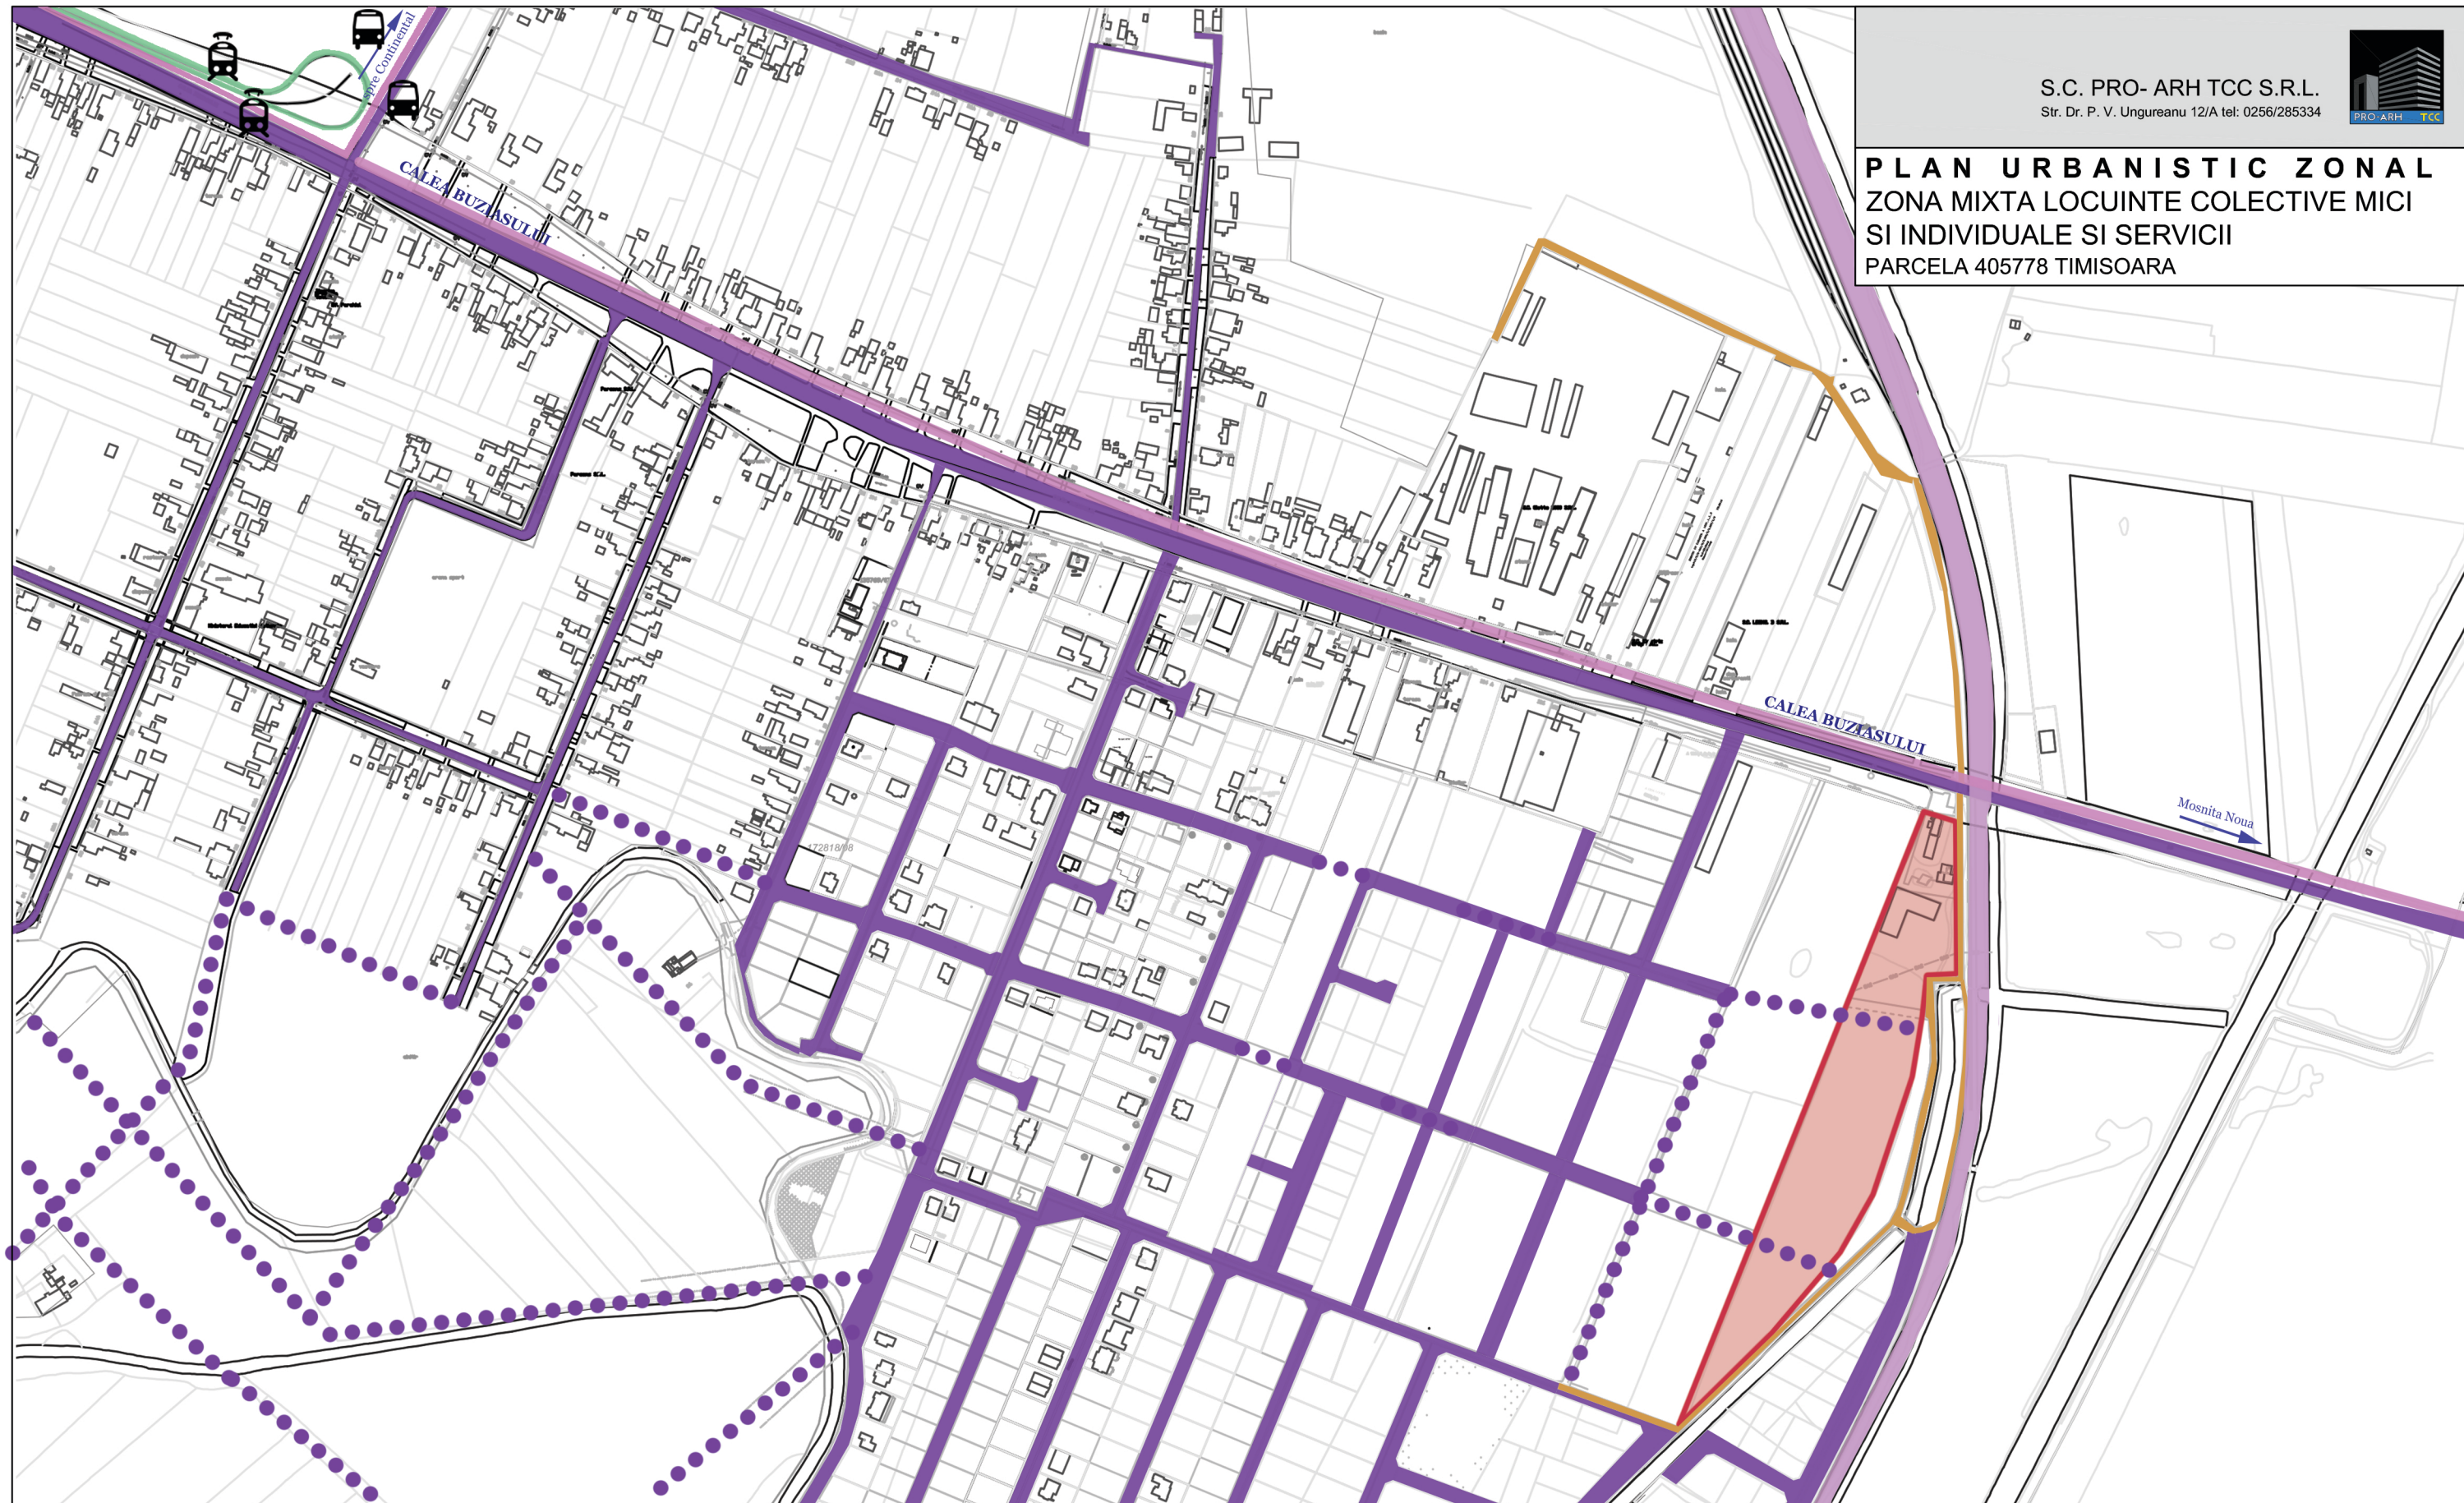

LEGENDA

- AMPLASAMENT STUDIAT
- DRUMURI AUTO EXISTENTE
- DRUMURI DE EXPLOATARE
- DRUM PROPUȘ P.U.G.
- LINIE CALE FERATA PRIVATA
- LINII TRAMVAI
- TRASEU AUTOBUZ
- STATIE TRAMVAI(4)
- STATIE AUTOBUZ(E2)

 S.C. PRO-ARH TCC S.R.L. Timisoara, Str. Dr.P.V.Ungureanu nr.12/A tel./ fax: 0256/ 285334, 0723/334171 e-mail: office@pro-arh.ro C.F. nr. RO 23022989 Inreg. ORC. J35/18/2008		Beneficiar:	SZIJARTO EMERIC	Nr. proiect:	54/2/02-2019
		Amplasament:	Jud. Timiș, Mun. Timișoara, Calea Buziașului, nr. 162 CF. Nr. 405778 Timișoara, Nr. Cad. 405778	Faza:	P.U.Z.
Specificatie	Nume	Semnatura	Scara :	Denumire proiect :	Faza:
Sef proiect	arh. Laura Tifan Gy		1:5000	P.U.Z. ZONA MIXTA LOCUINTE COLECTIVE MICI SI INDIVIDUALE SI SERVICII	P.U.Z.
Proiectat	arh. Laura Tifan Gy		Data:	Plansa:	Pl. nr.:
Desenat	arh. Roxana Birta		Feb. 2019	SITUATIA EXISTENTA - ACCESIBILITATE	01/1-A