


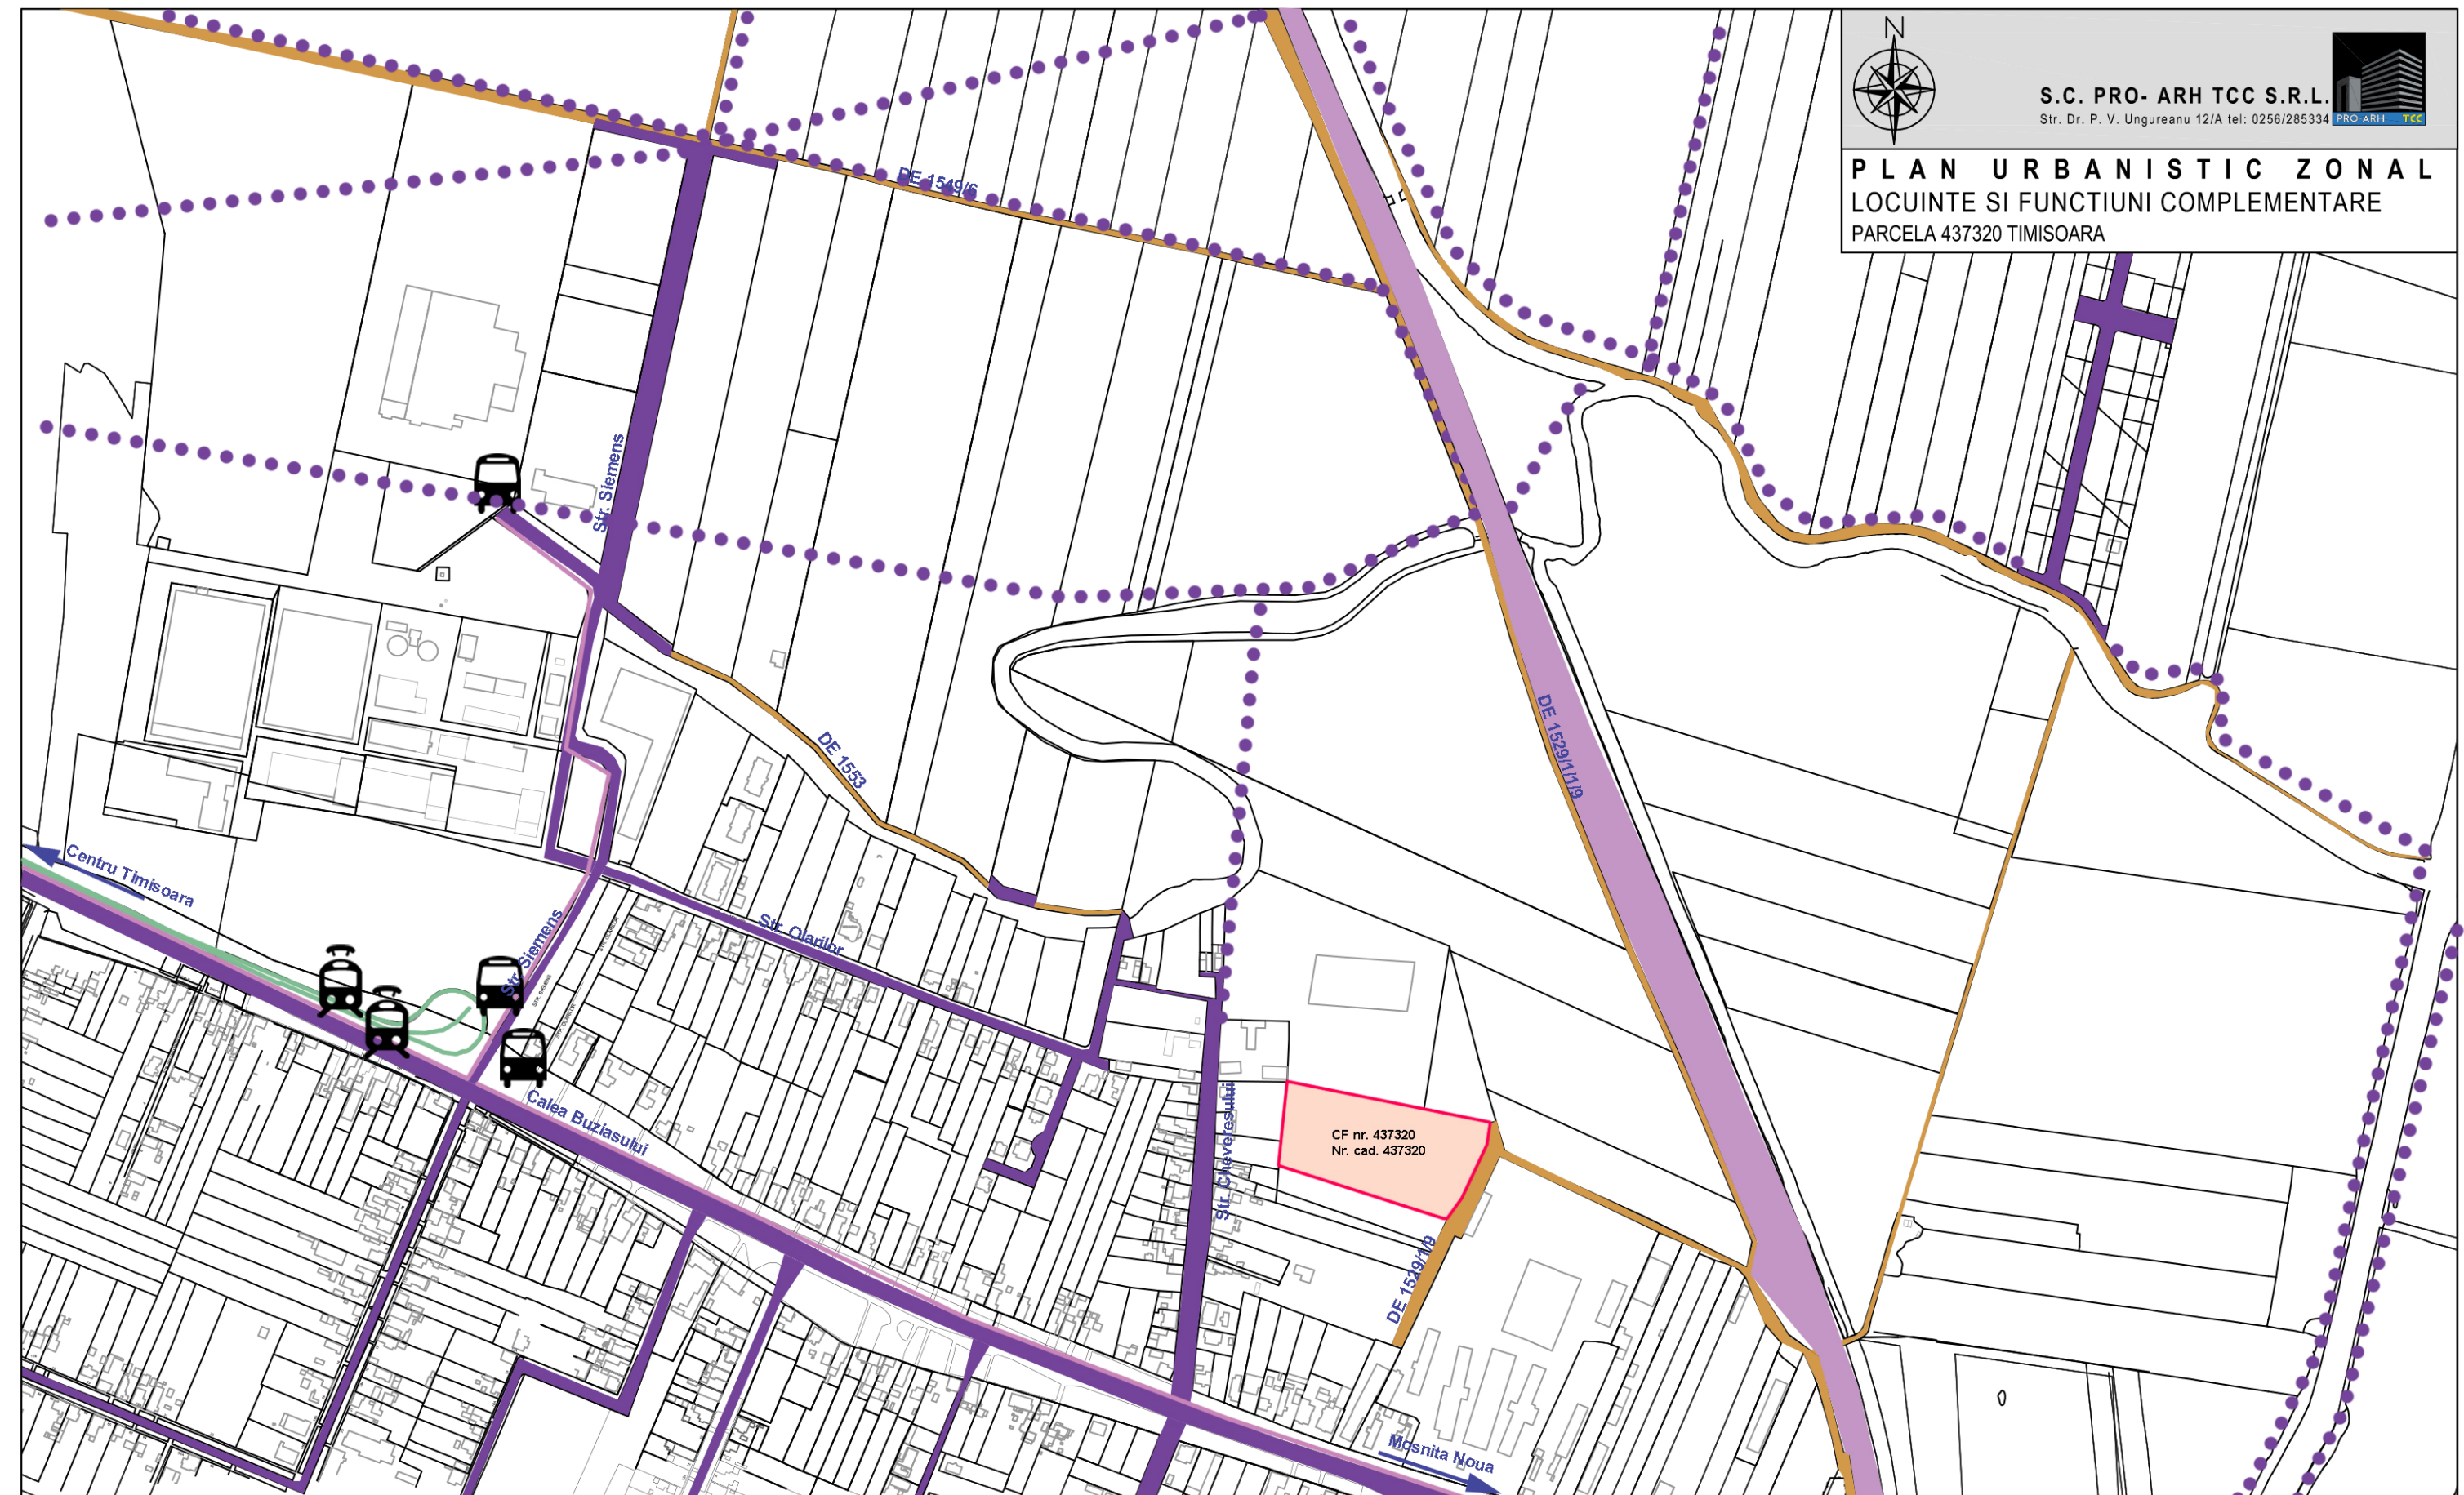

S.C. PRO- ARH TCC S.R.L.
Str. Dr. P. V. Ungureanu 12/A tel: 0256/285334



PLAN URBANISTIC ZONAL
LOCUINTE SI FUNCTIUNI COMPLEMENTARE
PARCELA 437320 TIMISOARA



LEGENDA

- TEREN CE FACE OBIECTUL P.U.Z.
- DRUMURI AUTO EXISTENTE/REGLEMENTATE
- DRUMURI DE EXPLOATARE
- DRUMURI PROPUSE PRIN P.U.G. TIMISOARA
- LINIE CALE FERATA PRIVATA
- LINII TRAMVAI
- TRASEU AUTOBUZ
- STATIE AUTOBUZ - E2
- STATIE TRAMVAI - 4

S.C. PRO-ARH TCC S.R.L.
Timisoara, Str. Dr.P.V.Ungureanu nr.12/A
tel./ fax: 0256/ 285334, 0723/334171
e-mail: office@pro-arh.ro
C.F. nr. RO 23022989 Inreg. ORC. J35/18/2008

Beneficiar: ZGLIBUTIU IOAN si ZGLIBUTIU MARIA
Amplasament: Mun. Timisoara, Jud. Timiş
Str. Cheveresului nr. 8
CF. 437320, nr cad. 437320 Timisoara
(nr. CF vechi 132213, nr. cad. vechi A 1529/1/11)

Specificatie	Nume	Semnatura	Scara :
Sef proiect	arh. Laura Tifan Gy		1:5000
Proiectat	arh. Laura Tifan Gy		Data:
Desenat	arh. Roxana Birta		Iunie 2019

Denumire proiect :	Faza:
P.U.Z. - LOCUINTE SI FUNCTIUNI COMPLEMENTARE	P.U.Z.
Plansa: ANALIZA SITUATIE EXISTENTA. ACCESIBILITATE	Pl. nr.: 01.1-A

Nr. proiect:
27/11/05-2017