


CIRCULAȚIA TERENURILOR 03-A

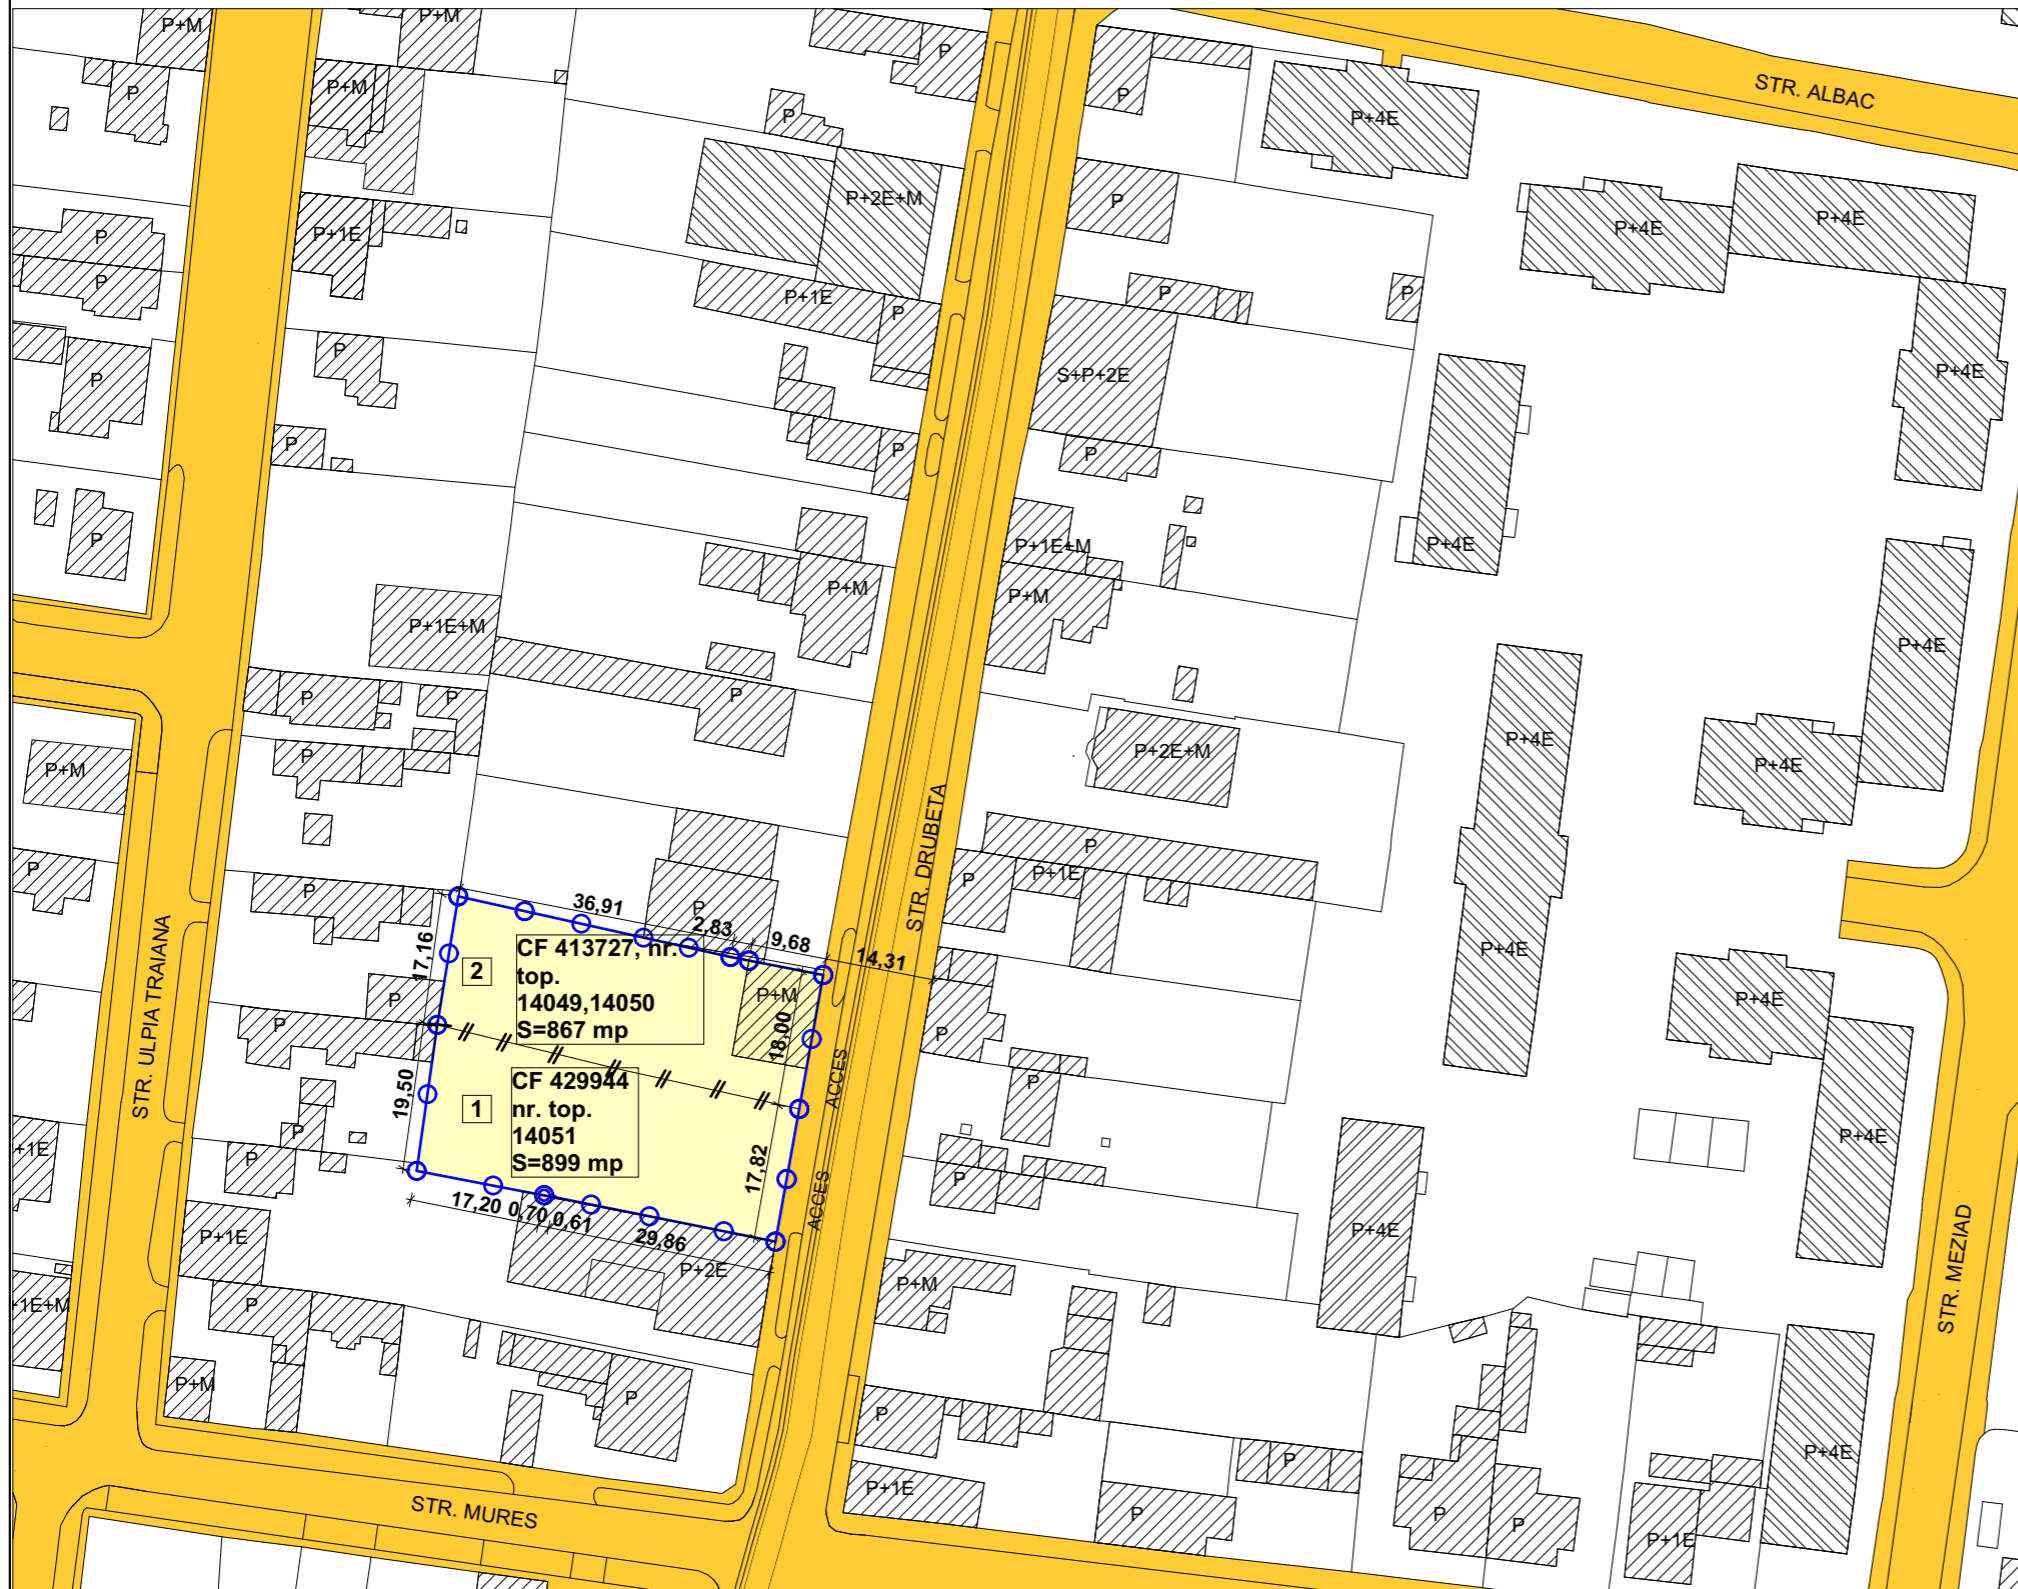

LEGENDĂ

- terenuri din domeniul privat al persoanelor fizice sau juridice
- terenuri din domeniul public al municipiului
- regim de înălțime P - P+2
- regim de înălțime peste P+2

- - - limită teren studiat conform CF
- - - - limită juridică între parcele

TIPURI DE PROPRIETATE ASUPRA TERENURILOR


Teren proprietate privată	1766 mp
---------------------------	---------

CIRCULAȚIA TERENURILOR

Terenuri aflate in domeniul privat	1766 mp
Terenuri ce se intentioneaza a fi trecute in domeniul public	0 mp

Sursă: **noul PUG - U06- Proprietatea asupra terenurilor, Revizia 3**

Notă - au fost folosite informațiile puse la dispoziția publicului de către Primăria Municipiului Timișoara pe site-ul instituției (www.primariatm.ro). Proiectantul își asumă dreptul de a se baza pe aceste date și informații și a le considera exacte și complete. Proiectantul nu își asumă responsabilitatea pentru exactitatea și corectitudinea informațiilor preluate din documente avute la dispoziție.

Specialist RUR	arh. Răzvan Negrișanu			
Verificator / expert	Nume	Semnătura	Cerința	Referat / Expertiza Nr. / Data
 S.C. RDsign S.R.L. Timișoara, Str. Vulturilor nr. 14 Reg. Com. J35/4590/1992 C.U.I. 3981516 Tel. 40/0722624862 E-mail: studio@rdsign.ro	Beneficiar: Ceonța Sabin, Ceonța Liliana Negrișanu Mihail, Negrișanu Gabriela		Proiect nr.: 256/DRB/19	
	Amplasament: strada Drubeta, nr. 88,90, Timișoara, județul Timiș		Titlu proiect: PUZ- CONSTRUCȚII PENTRU SERVICII ȘI LOCUINȚE COLECTIVE	
Șef proiect	arh. Răzvan Negrișanu	Semnătura	Scara: 1:1000	Titlu planșă: Circulația terenurilor
Proiectat	arh. Răzvan Negrișanu		Data: aprilie 2019	Planșa nr: 03-A
Desenat	stud. arh. Alexandra Vitan			