


P.U.Z. Funcțiuni mixte: comerț, servicii, depozitare și producție nepoluantă

Extravilan Timișoara, Jud. Timiș, C.F. nr. 419151, C.F. nr. 419152, C.F. nr. 419153, C.F. nr. 419154

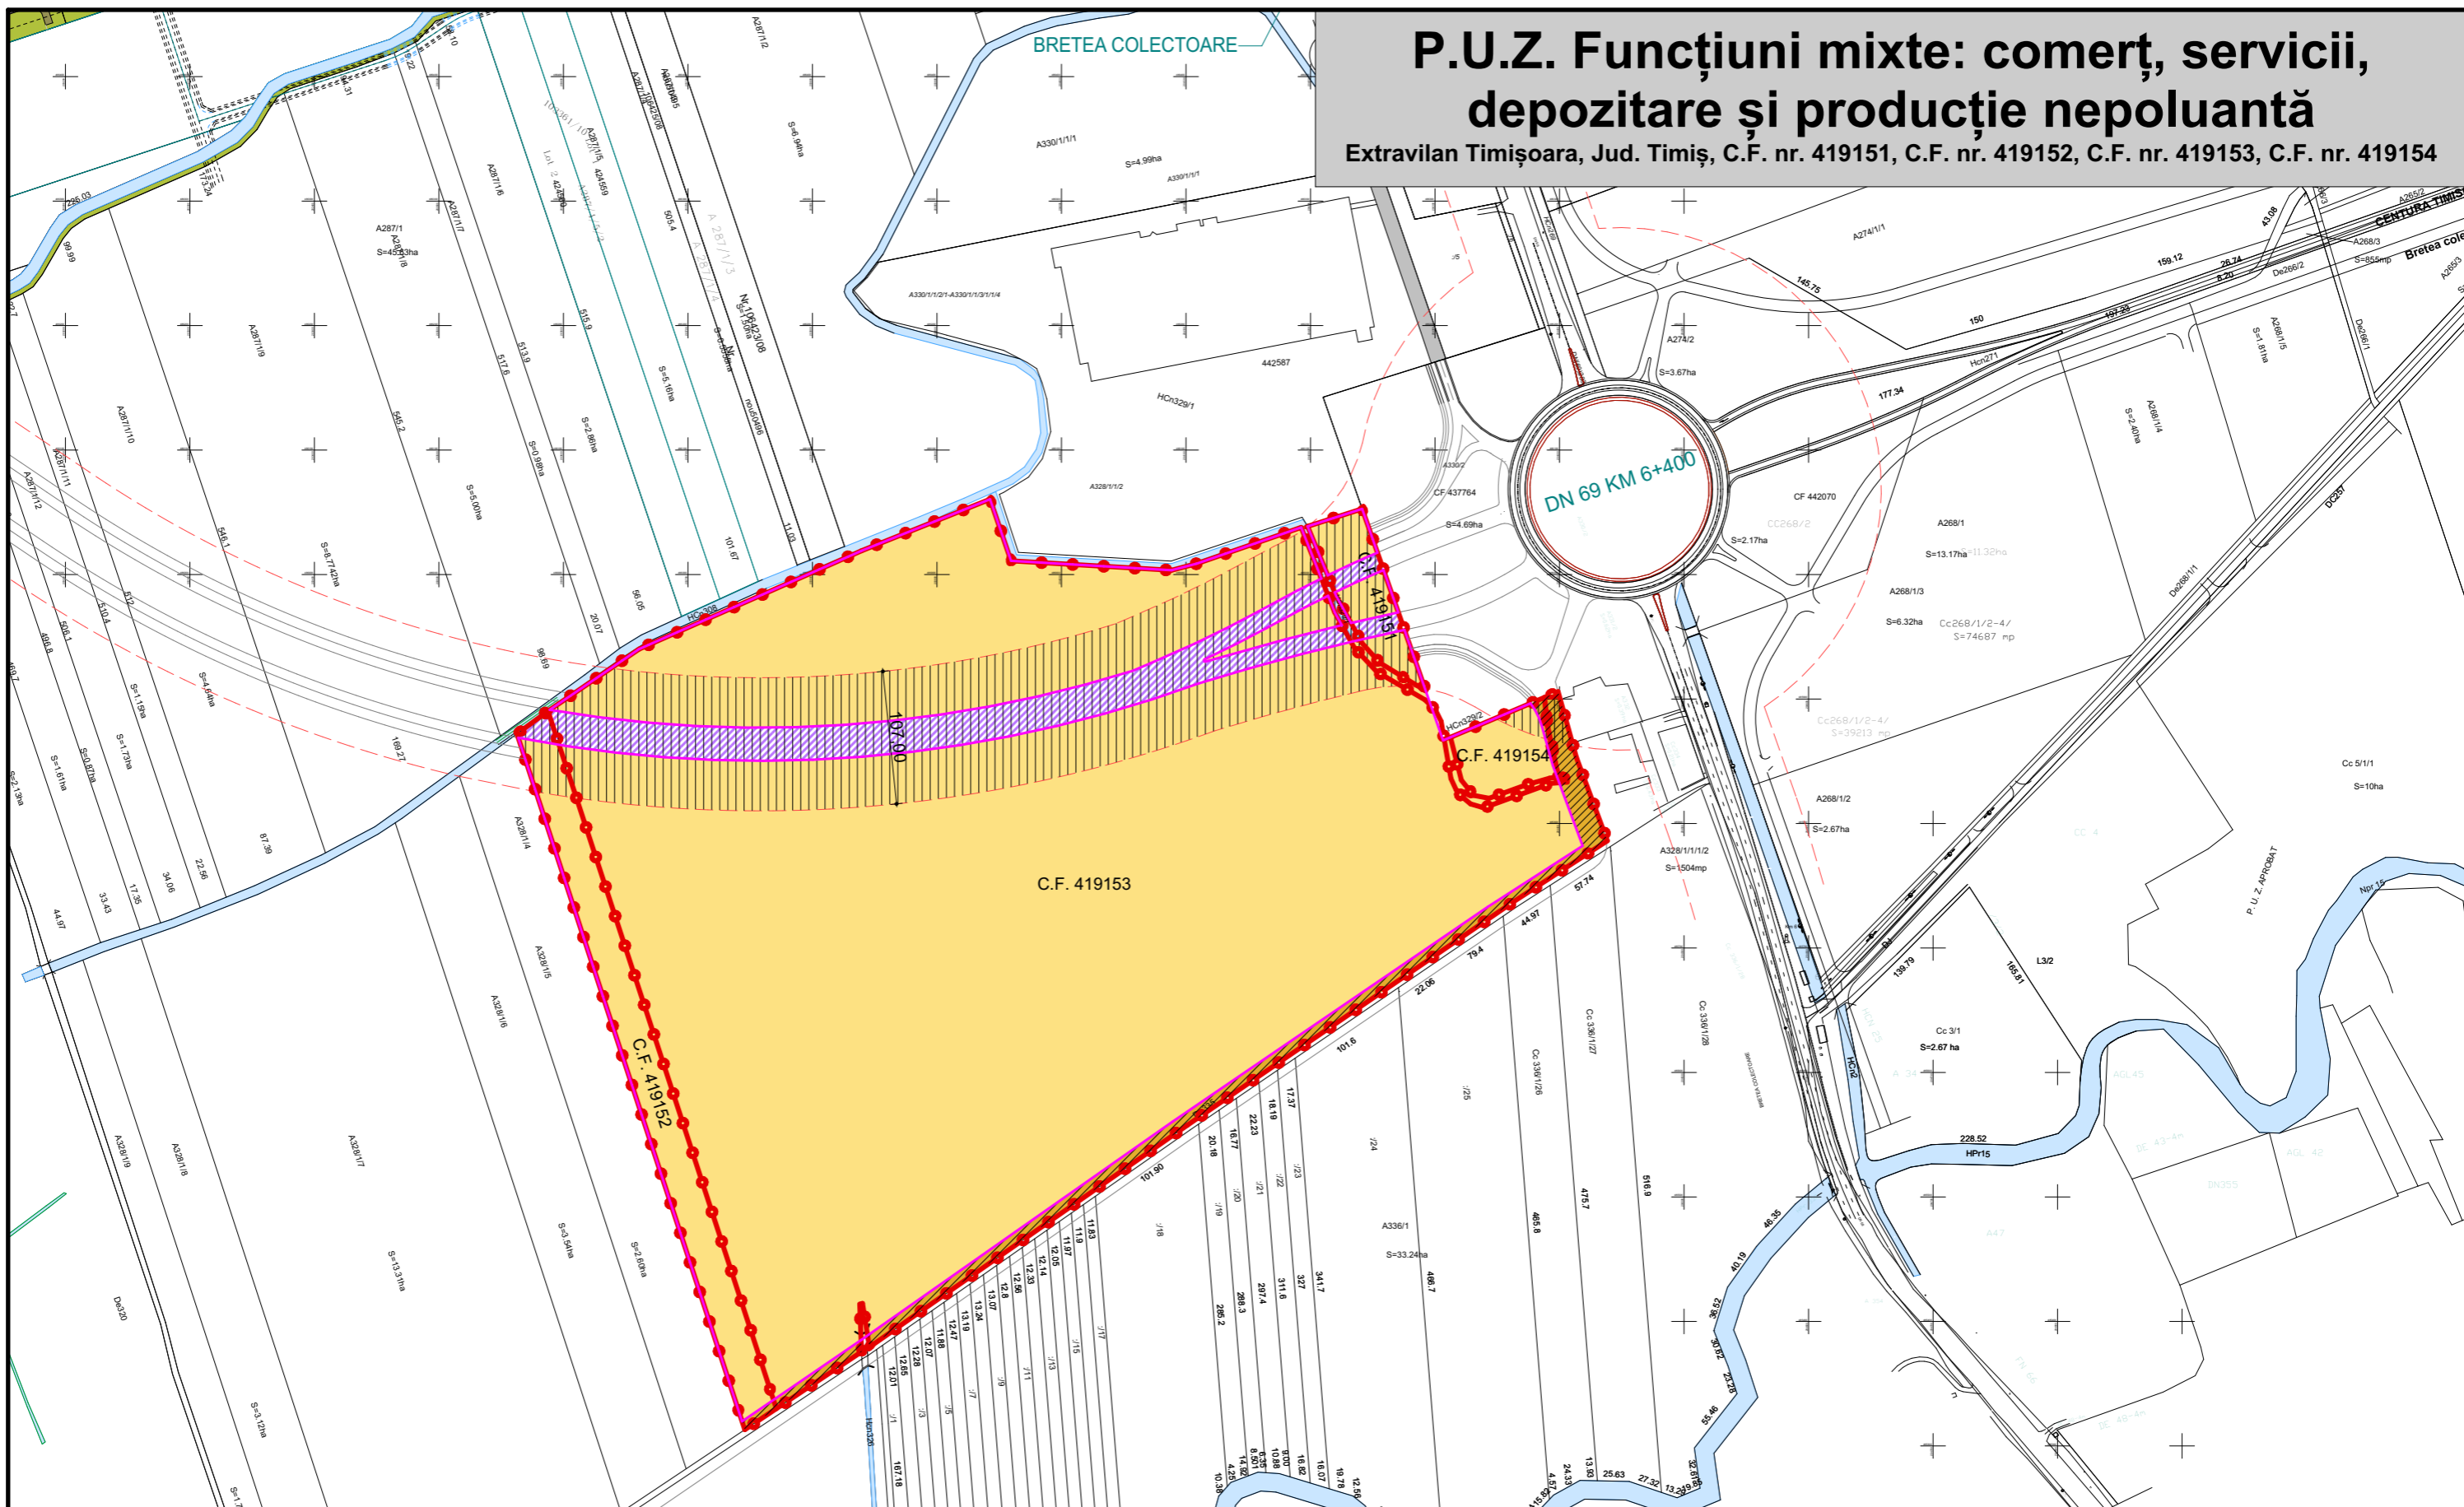

TIPURI DE PROPRIETATE ASUPRA TERENURILOR

Terenuri proprietate privată 361.700 mp

CIRCULAȚIA TERENURILOR

Terenuri proprietate privată 333.317 mp

Terenuri proprietate privată, ce se intenționează a fi trecute în domeniul public 9.046 mp

Terenuri proprietate privată, afectate de traseul centurii 19.337 mp

Interdicție de construire - zonă protecție centură

Specialist RUR	arh. Răzvan Negrișanu			
Verificator / expert	Nume	Semnătura	Cerința	Referat / Expertiza Nr. / Data
	S.C. RDsign S.R.L. Timișoara, Str. Vulturilor nr. 14 Reg. Com. J35/4590/1992 C.U.I. 3981516 Tel. 40/0722624862 E-mail: studio@rdsign.ro			Beneficiar: DEDEMAN S.R.L.
				Amplasament: Extravilan Timișoara, Jud. Timiș, C.F. nr. 419151, C.F. nr. 419152, C.F. nr. 419153, C.F. nr. 419154
	Nume	Semnătura	Scara:	Titlu proiect:
Șef proiect	arh. Răzvan Negrișanu		1:5000	P.U.Z. Funcțiuni mixte: comerț, servicii, depozitare și producție nepoluantă
Proiectat	arh. Paula Candroi		Data:	Titlu planșă:
Desenat	arh. Paula Candroi		Aprilie 2019	Circulația terenurilor
				Proiect nr.: 252/DDM/19
				Faza: Studiu oportunitate
				Planșa nr.: 05-A