



MUNICIPIUL TIMISOARA

PLAN URBANISTIC GENERAL

REGLEMENTARI ZONIFICAREA TERITORIULUI


LEGENDA

- LIMITE**
- LIMITA TERITORIULUI ADMINISTRATIV
 - LIMITA TERITORIULUI INTRAVILAN EXISTENT
 - LIMITA TERITORIULUI INTRAVILAN PROPUIS
 - LIMITA ZONEI CENTRALE
 - LIMITA UNITATILOR TERITORIALE DE REFERINTA
- ZONIFICARE FUNCTIONALA**
- ZONA CENTRALA SI ALTE ZONE CU FUNCTIUNI COMPLEXE DE INTERES GENERAL
 - ZONE PENTRU LOCUINTE SI FUNCTIUNI COMPLEMENTARE (P - P+2) (PESTE P+2)
 - ZONA INSTITUTII SI SERVICII PUBLICE
 - ZONA UNITATI INDUSTRIALE
 - ZONA DEPOZITARE, PRESTARI SERVICII
 - ZONA UNITATI AGRICOLE
 - ZONA DE SPATII VERZI AMENAJATE, PLANTATI DE PROTECTIE
 - ZONA DE SPORT - AGREMENT
 - ZONA GOSPODARIEI COMUNALE / CIMITIRE
 - ZONA CONSTRUCTII AFERENTE LUCRARILOR EDILITARE
 - ZONA CIRCULATIEI RUTIERE SI CONSTRUCTII AFERENTE
 - ZONA CIRCULATIEI FEROVIARE SI CONSTRUCTII AFERENTE
 - ZONA CIRCULATIEI NAVALA SI CONSTRUCTII AFERENTE
 - APE, OGLINZI DE APA / PORT
 - PADURE, PARC
 - TERENURI CU DESTINATIE SPECIALA
- DEZVOLTARE PE TERITORIUL ALTOR LOCALITATI**
- DRUMURI NATIONALE, JUDETENE, COMUNALE
 - CENTURA OCULITOARE - INEL V / LEGATURA AUTOSTRADA
 - STRAZI PRINCIPALE / SECUNDARE
 - MODERNIZARI DE TRASEE / DESCHIDERI DE STRAZI
 - TRASEE PIETONALE MAJORE
 - INTERSECTII PROPUSE PENTRU MODERNIZARE
 - POZURI EXISTENTE / PROPUSE, LARGIRE
 - PASAJE DENIVELATE RUTIERE / CU C.F.
- REGLEMENTARI**
- ZONE PROTEJATE CU VALOARE ISTORICA, ARHITECTURALA
 - ZONE PROTEJATE CU VALOARE PEISAGISTICA
 - ZONE PROTEJATE PE BAZA NORMELOR SANITARE
 - ZONA DE PROTECTIE C.F.
 - ZONA DE PROTECTIE A PLATFORMELOR METEU
 - ZONA DE PROTECTIE SI SERVICIUTE A CULOARELOR DE UTILITATI GENERATOARE DE RISCURI TEHNOLOGICE
 - INTERDICTIE TEMPORARA DE CONSTRUIRE PANA LA APROBARE P.U.Z. / SCHIMBARE DE FUNCTIUNE
 - INTERDICTIE DEFINITIVA DE CONSTRUIRE
 - INTERDICTIE TEMPORARA DE CONSTRUIRE PANA LA APROBARE P.U.Z. / P.U.D.
 - INTERDICTIE DEFINITIVA DE CONSTRUIRE

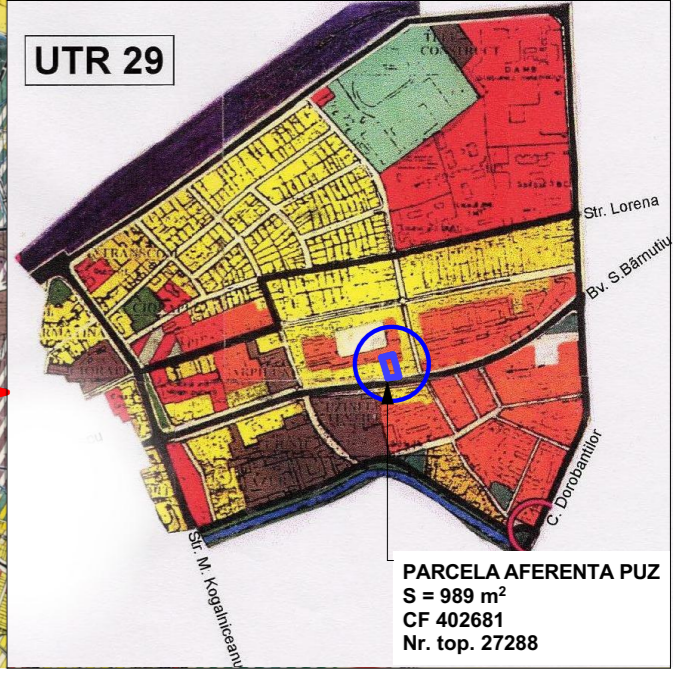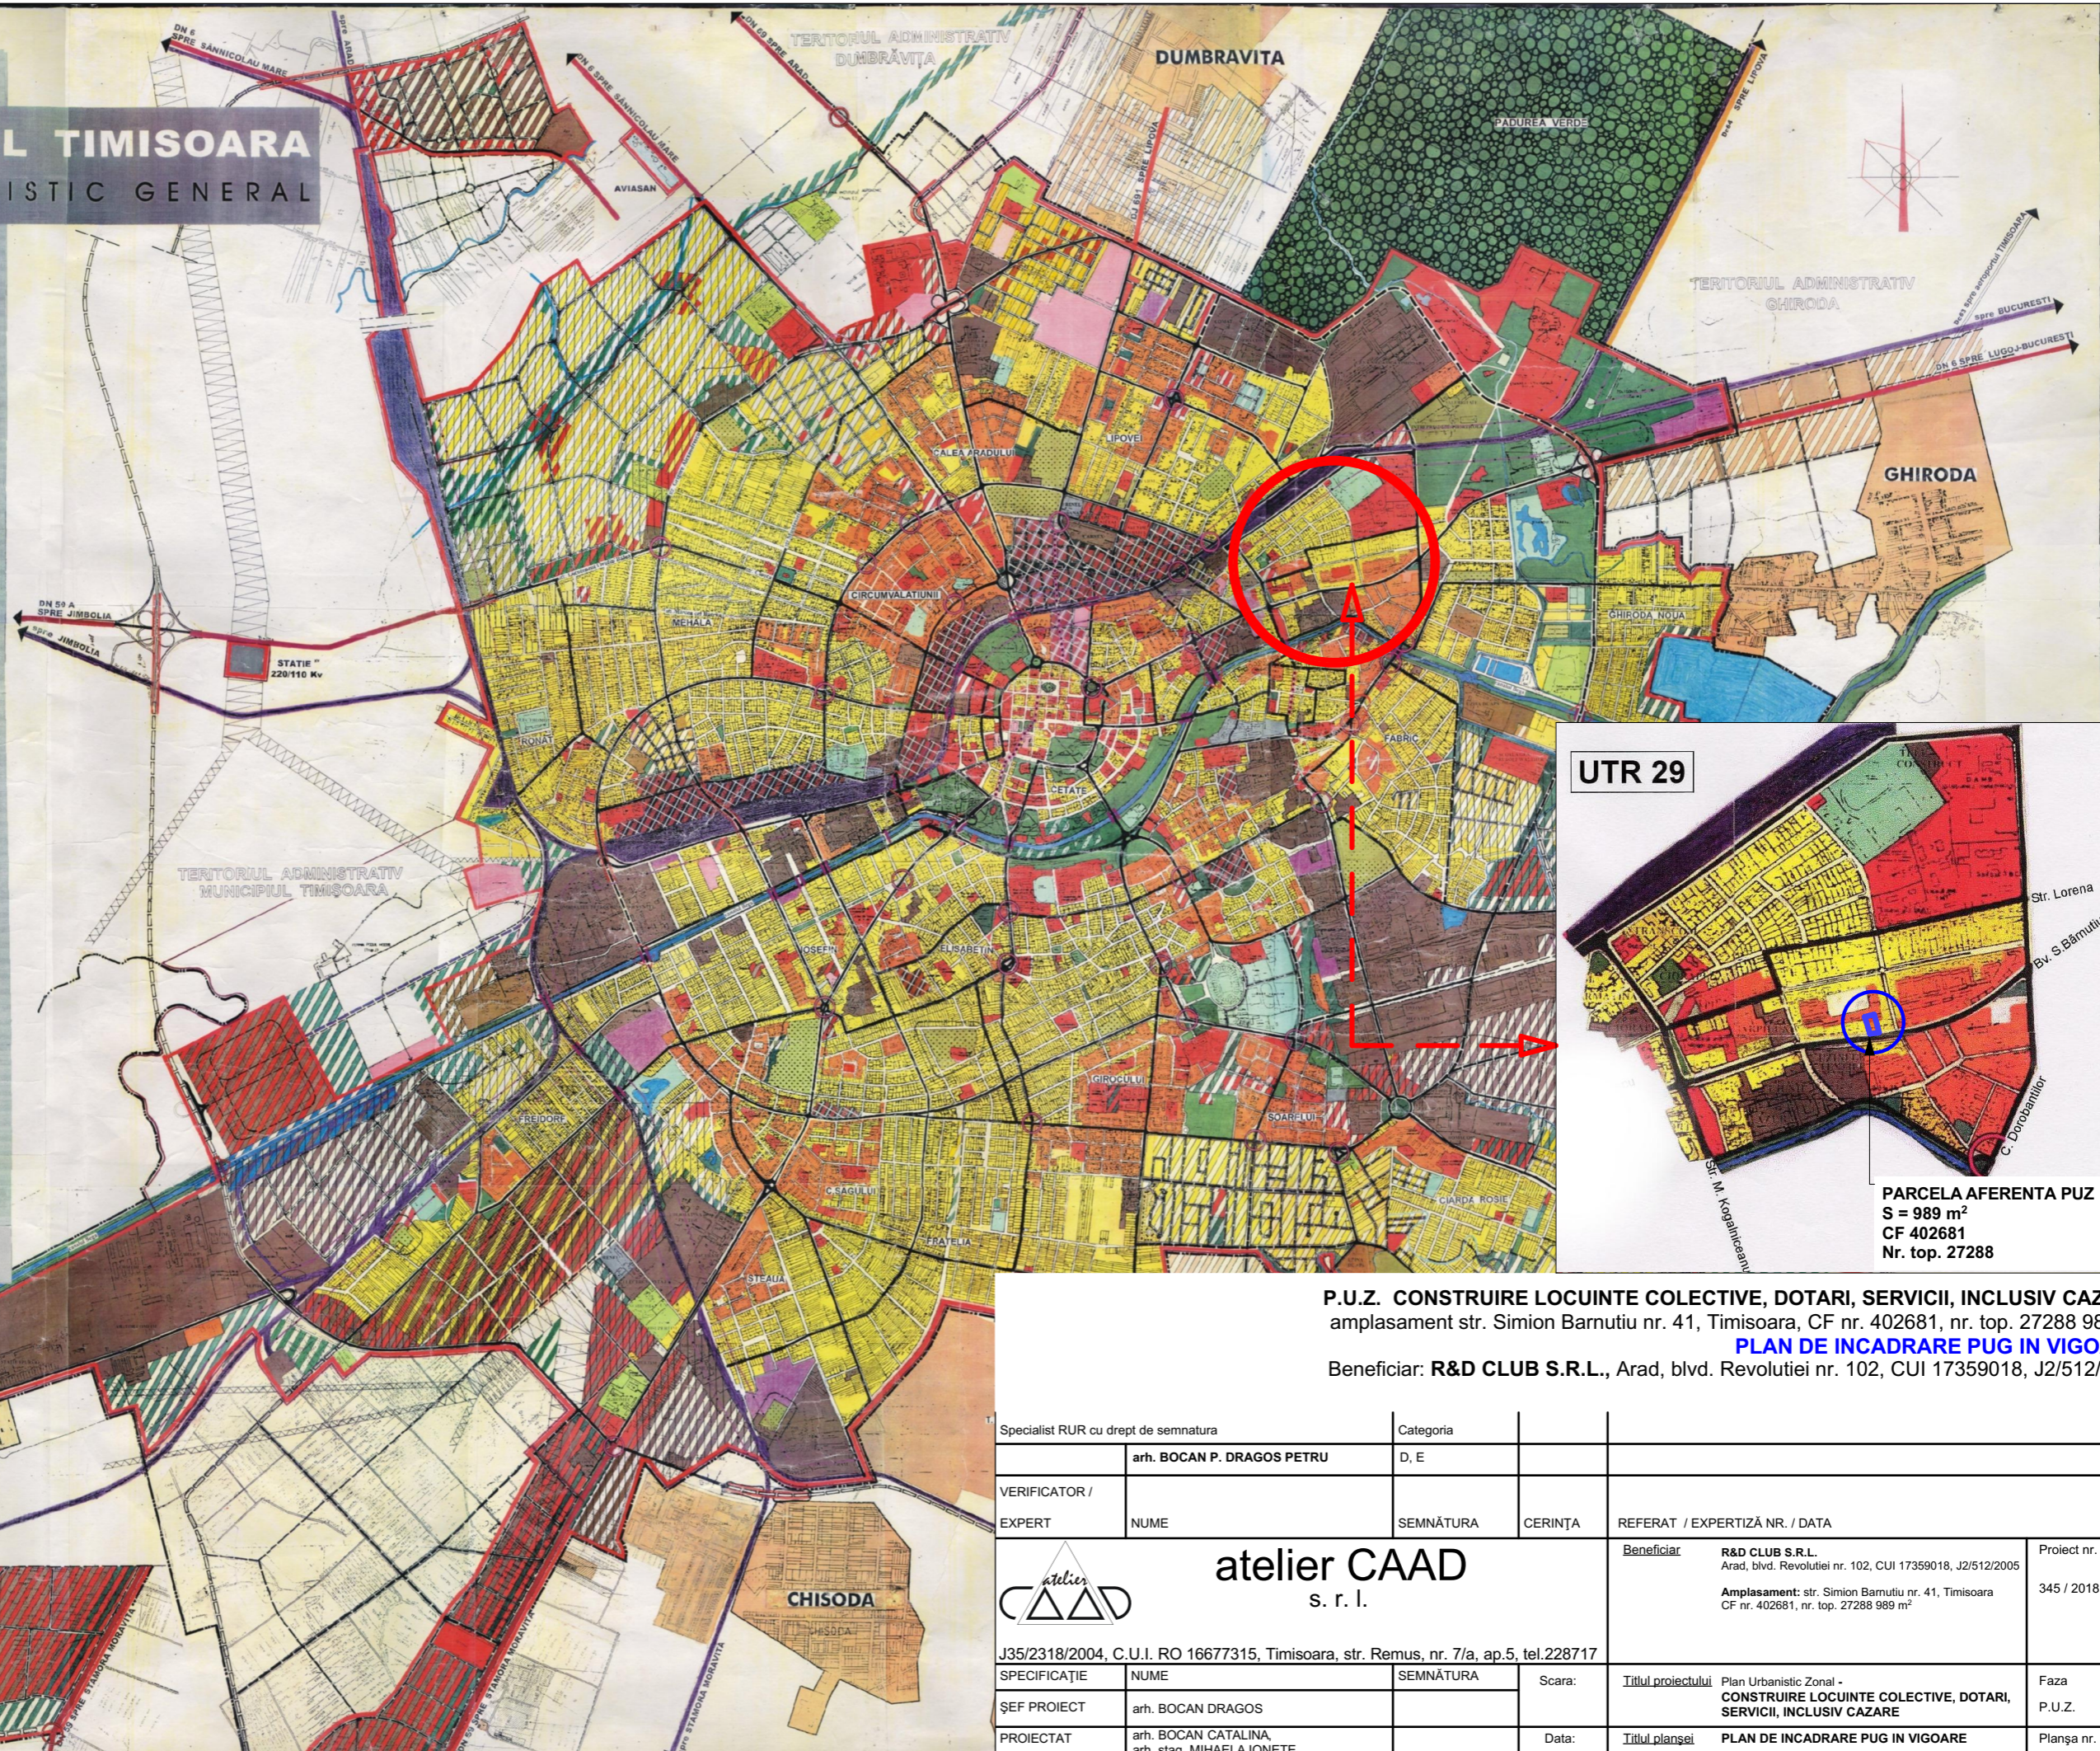

PARCELA AFERENTA P.U.Z.
S = 989 m²
CF 402681
Nr. top. 27288

P.U.Z. CONSTRUIRE LOCUINTE COLECTIVE, DOTARI, SERVICII, INCLUSIV CAZARE
 amplasament str. Simion Barnutiu nr. 41, Timisoara, CF nr. 402681, nr. top. 27288 989 m²
PLAN DE INCADRARE PUG IN VIGOARE
 Beneficiar: **R&D CLUB S.R.L.**, Arad, blvd. Revolutiei nr. 102, CUI 17359018, J2/512/2005

Specialist RUR cu drept de semnatura	arh. BOCAN P. DRAGOS PETRU		Categoria	D, E	
VERIFICATOR / EXPERT	NUME	SEMNAȚURA	CERINȚA	REFERAT / EXPERTIZĂ NR. / DATA	
 atelier CAAD s. r. l.			Beneficiar		Proiect nr.
J35/2318/2004, C.U.I. RO 16677315, Timisoara, str. Remus, nr. 7/a, ap.5, tel.228717			R&D CLUB S.R.L. Arad, blvd. Revolutiei nr. 102, CUI 17359018, J2/512/2005		345 / 2018
SPECIFICAȚIE	NUME	SEMNAȚURA	Scara:	Titlul proiectului	
ȘEF PROIECT	arh. BOCAN DRAGOS			Plan Urbanistic Zonal - CONSTRUIRE LOCUINTE COLECTIVE, DOTARI, SERVICII, INCLUSIV CAZARE	
PROIECTAT	arh. BOCAN CATALINA, arh. stag. MIHAELA IONETE		Data:	Titlul planșei	
DESENAT	arh. stag. MIHAELA IONETE		SEPTEMBRIE 2018	PLAN DE INCADRARE PUG IN VIGOARE	
				Faza	
				P.U.Z.	
				Planșa nr.	
				U 00"	