
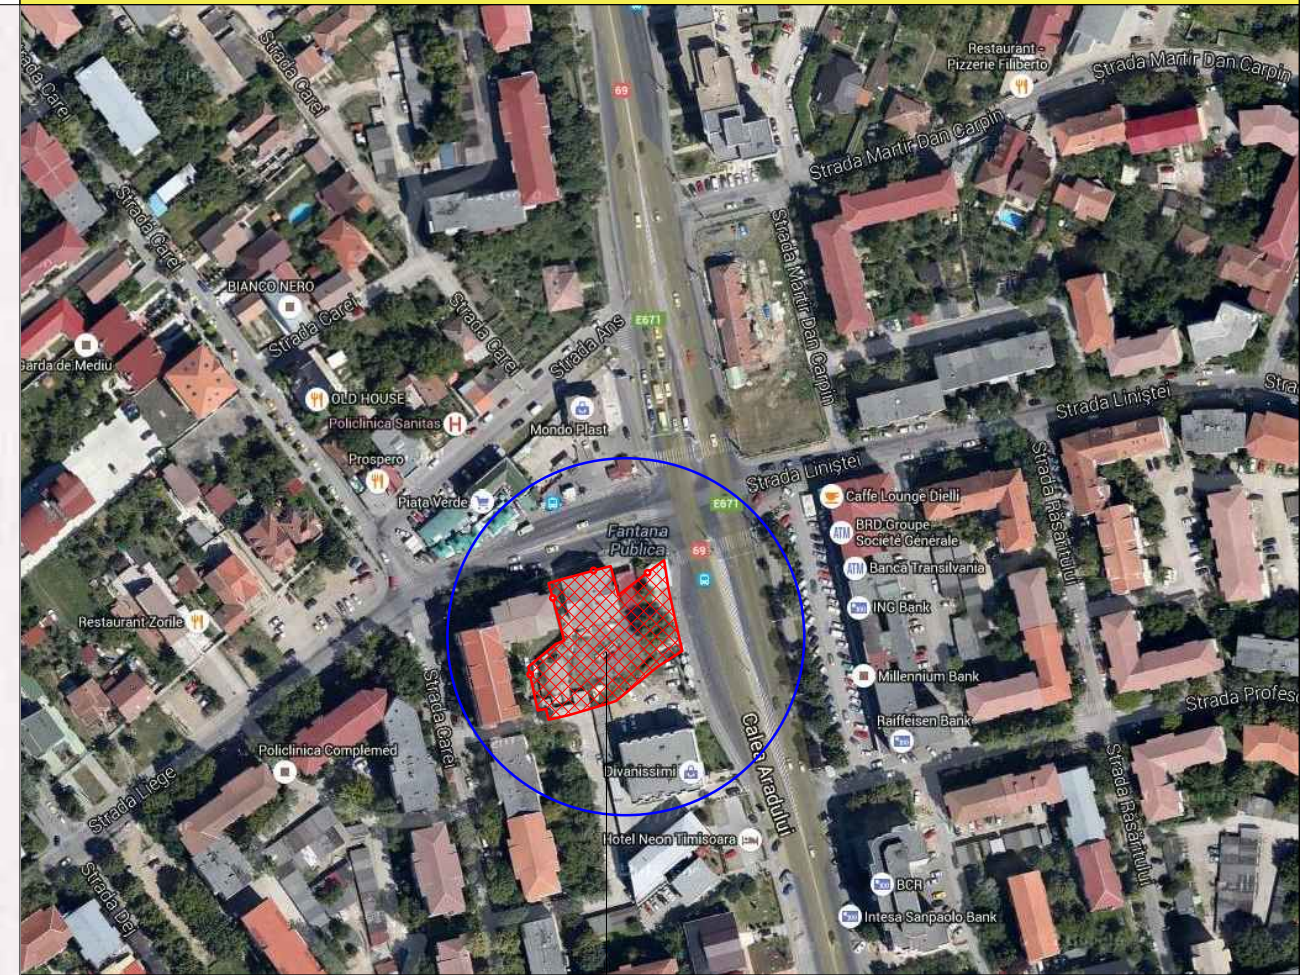


PUZ "CONSTRUIRE IMOBIL 2S+P+7E PENTRU COMERT, SERVICII SI LOCUINTE COLECTIVE"

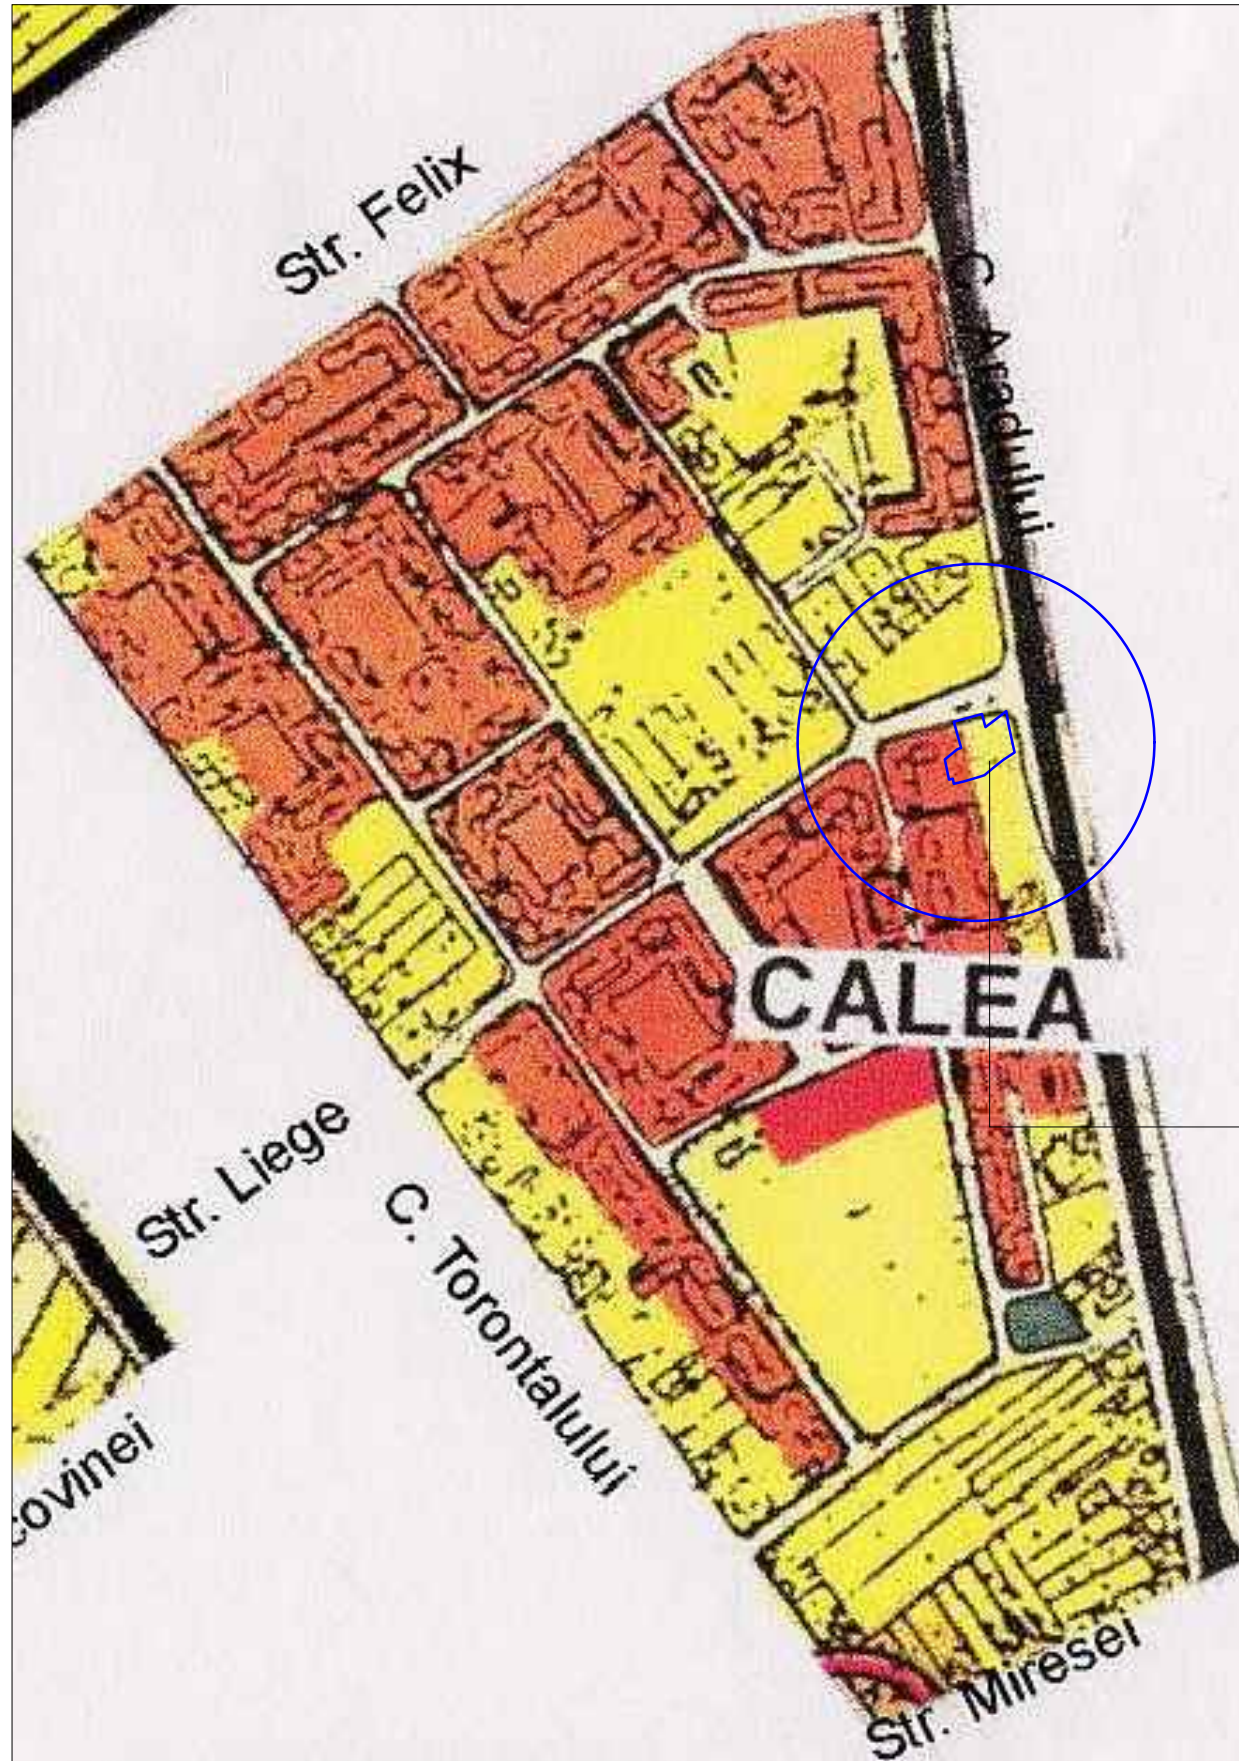

Amplasament studiat:
Timisoara, Calea Aradului +Liege CF 407787,
top 29621/2+ CF 412464, top 29621/1/1/1/2

UTR 19

**STUDIO
TZK
S R L**
TIMISOARA
35590818
J35/307/2016

STUDIO TZK SRL
CUI 35590818, J35/307/2016
str. Aleea Cristalului nr.1, bl.74, sc.D, ap.3 Timisoara
0724 121 239
a2tzak@yahoo.com

Beneficiar:
MATEI VIOREL si MATEI EMILIA
Denumire proiect:
PUZ "CONSTRUIRE IMOBIL 2S+P+7E
PENTRU COMERT, SERVICII SI LOCUINTE
COLECTIVE"

Nr.proiect:
36/2017

Sef proiect Arh. Alin O. Tutac
Proiectat: Arh. Alin O. Tutac
Desenat: Arh. Alin O. Tutac

Scara:
1:1000
Data:
04.2019

Amplasament:
Timisoara, Calea Aradului +Liege CF 407787,
top 29621/2+ CF 412464, top 29621/1/1/1/2
Denumire plansa:
INCADRARE IN LOCALITATE

Faza:
A.O.
Nr.plansa:
A01