


ÎNCADRARE ÎN TERITORIU




P.U.Z.

"ZONĂ DEPOZITARE, PRODUCȚIE NEPOLUANTĂ ȘI FUNCȚIUNI COMPLEMENTARE"

curți construcții în intravilan Timișoara, zona Calea Șagului - DN59

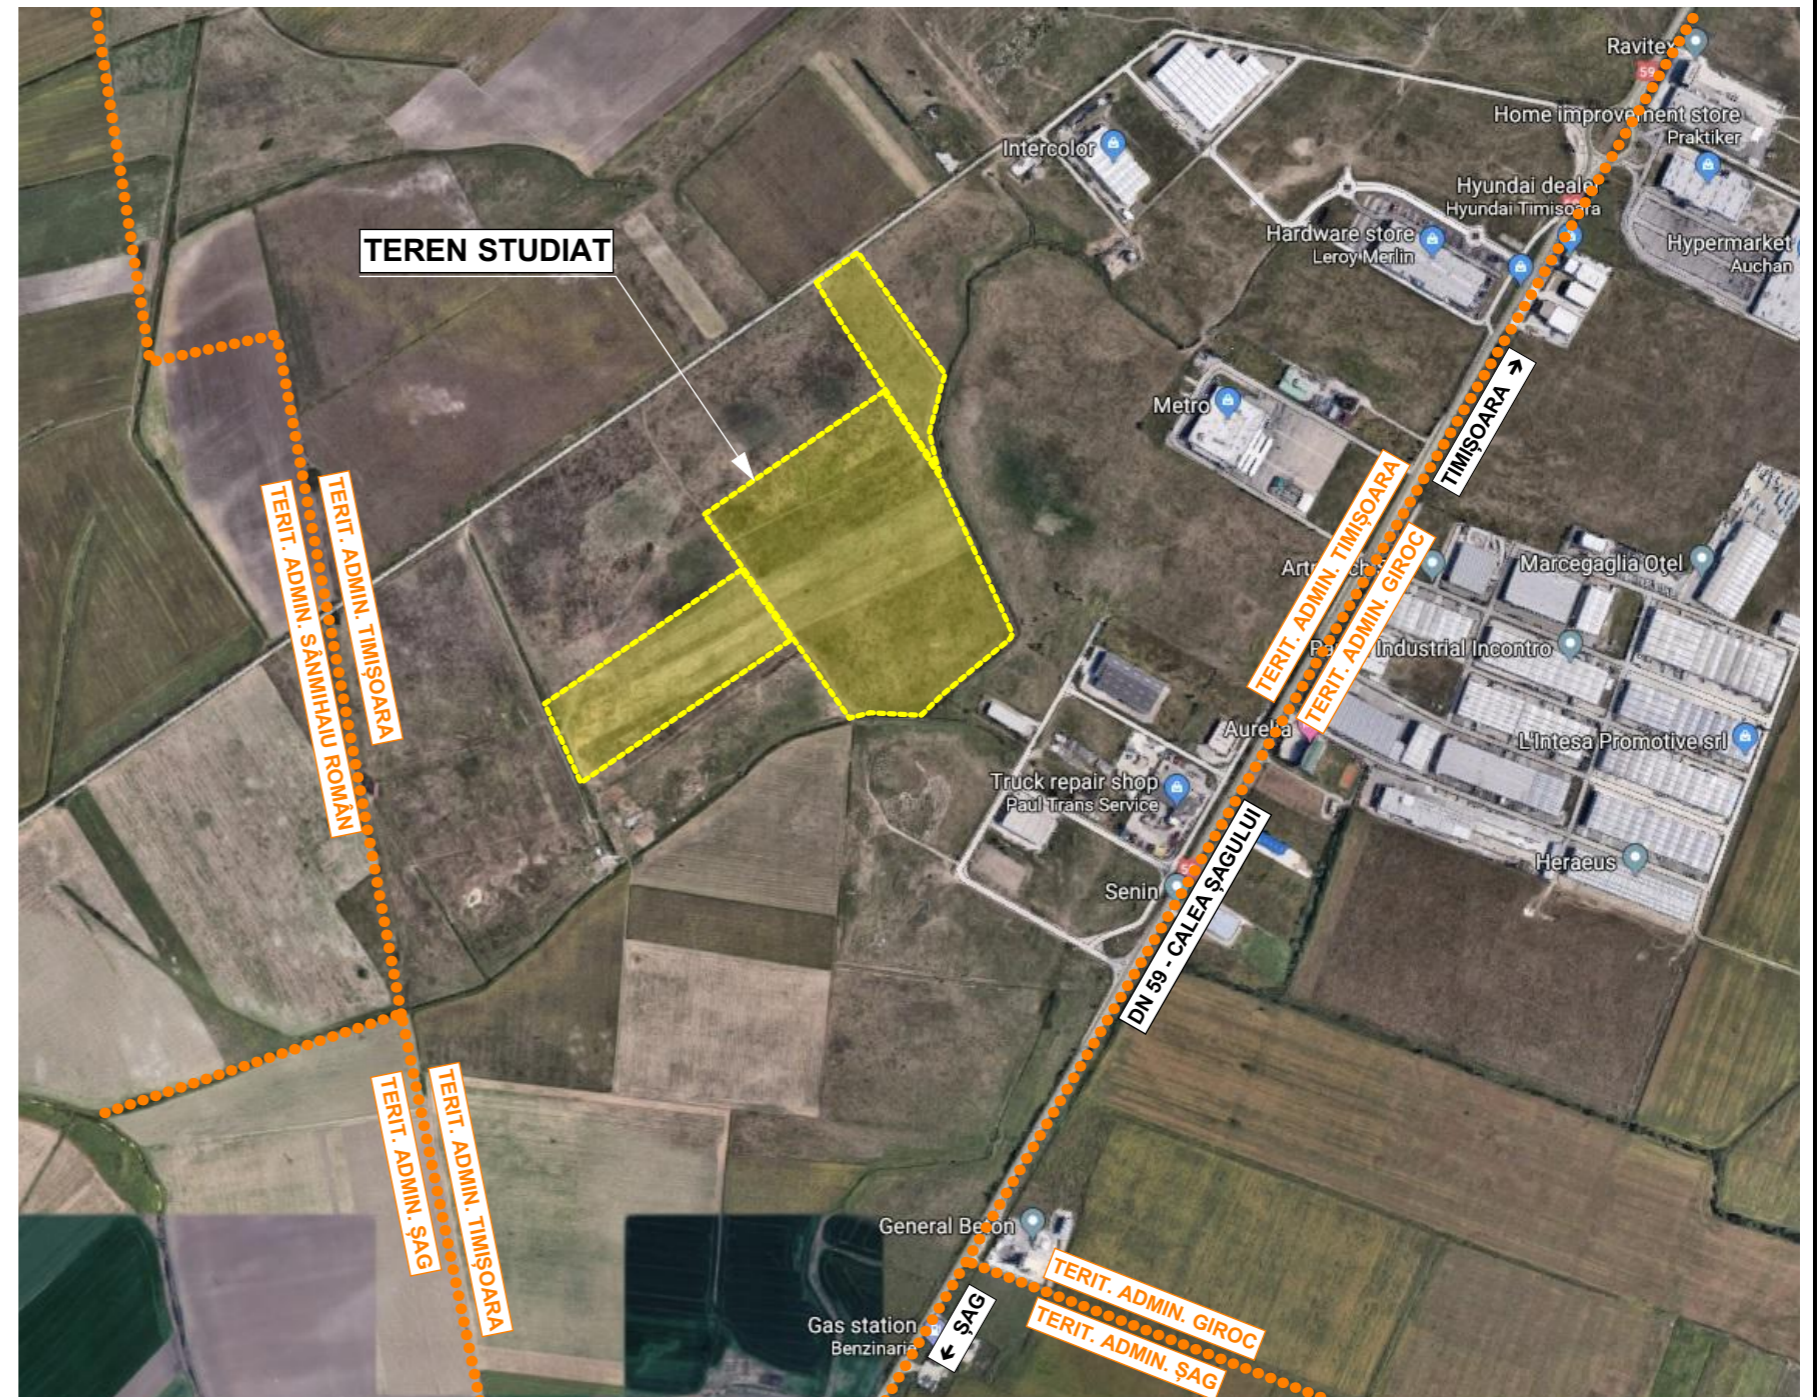

N

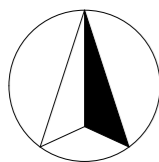

	Proiectant: S.C. "ARHITECT TRIMBITAS" S.R.L. CUI 7951780 J35/1396/1995 str. Martir Miroslav Todorov, nr.2, Timișoara, jud. Timiș ☎ (+4) 0744 698 012, (+4) 0256 43 22 12 ✉ office@trimbitas.ro	Denumire proiect: PLAN URBANISTIC ZONAL "ZONĂ DEPOZITARE, PRODUCȚIE NEPOLUANTĂ ȘI FUNCȚIUNI COMPLEMENTARE" curți construcții în intravilan Timișoara, zona Calea Șagului, CF nr. 425744, 425746, 422922, 425740, 425745, 422971, 422972, 422968, 422969, 442970, 425750	Nr. proiect: 170/2019
	Specialist R.U.R.: arh. Georgeta Trîmbițaș Șef proiect: arh. Georgeta Trîmbițaș Proiectat: arh. Alina Narița Desenat: arh. Alina Narița Verificat: arh. Camil Milincu	Beneficiar: S.C. SAPIENT VEST S.R.L.	Faza: P.U.Z. Etapa 1 Informare
		Scara: Denumire planșă: ÎNCADRARE ÎN TERITORIU	Nr. planșă: 170-A01