


P.U.Z. Funcțiuni mixte: comerț, servicii, depozitare și producție nepoluantă

Extravilan Timișoara, Jud. Timiș, C.F. nr. 419151, C.F. nr. 419152, C.F. nr. 419153, C.F. nr. 419154

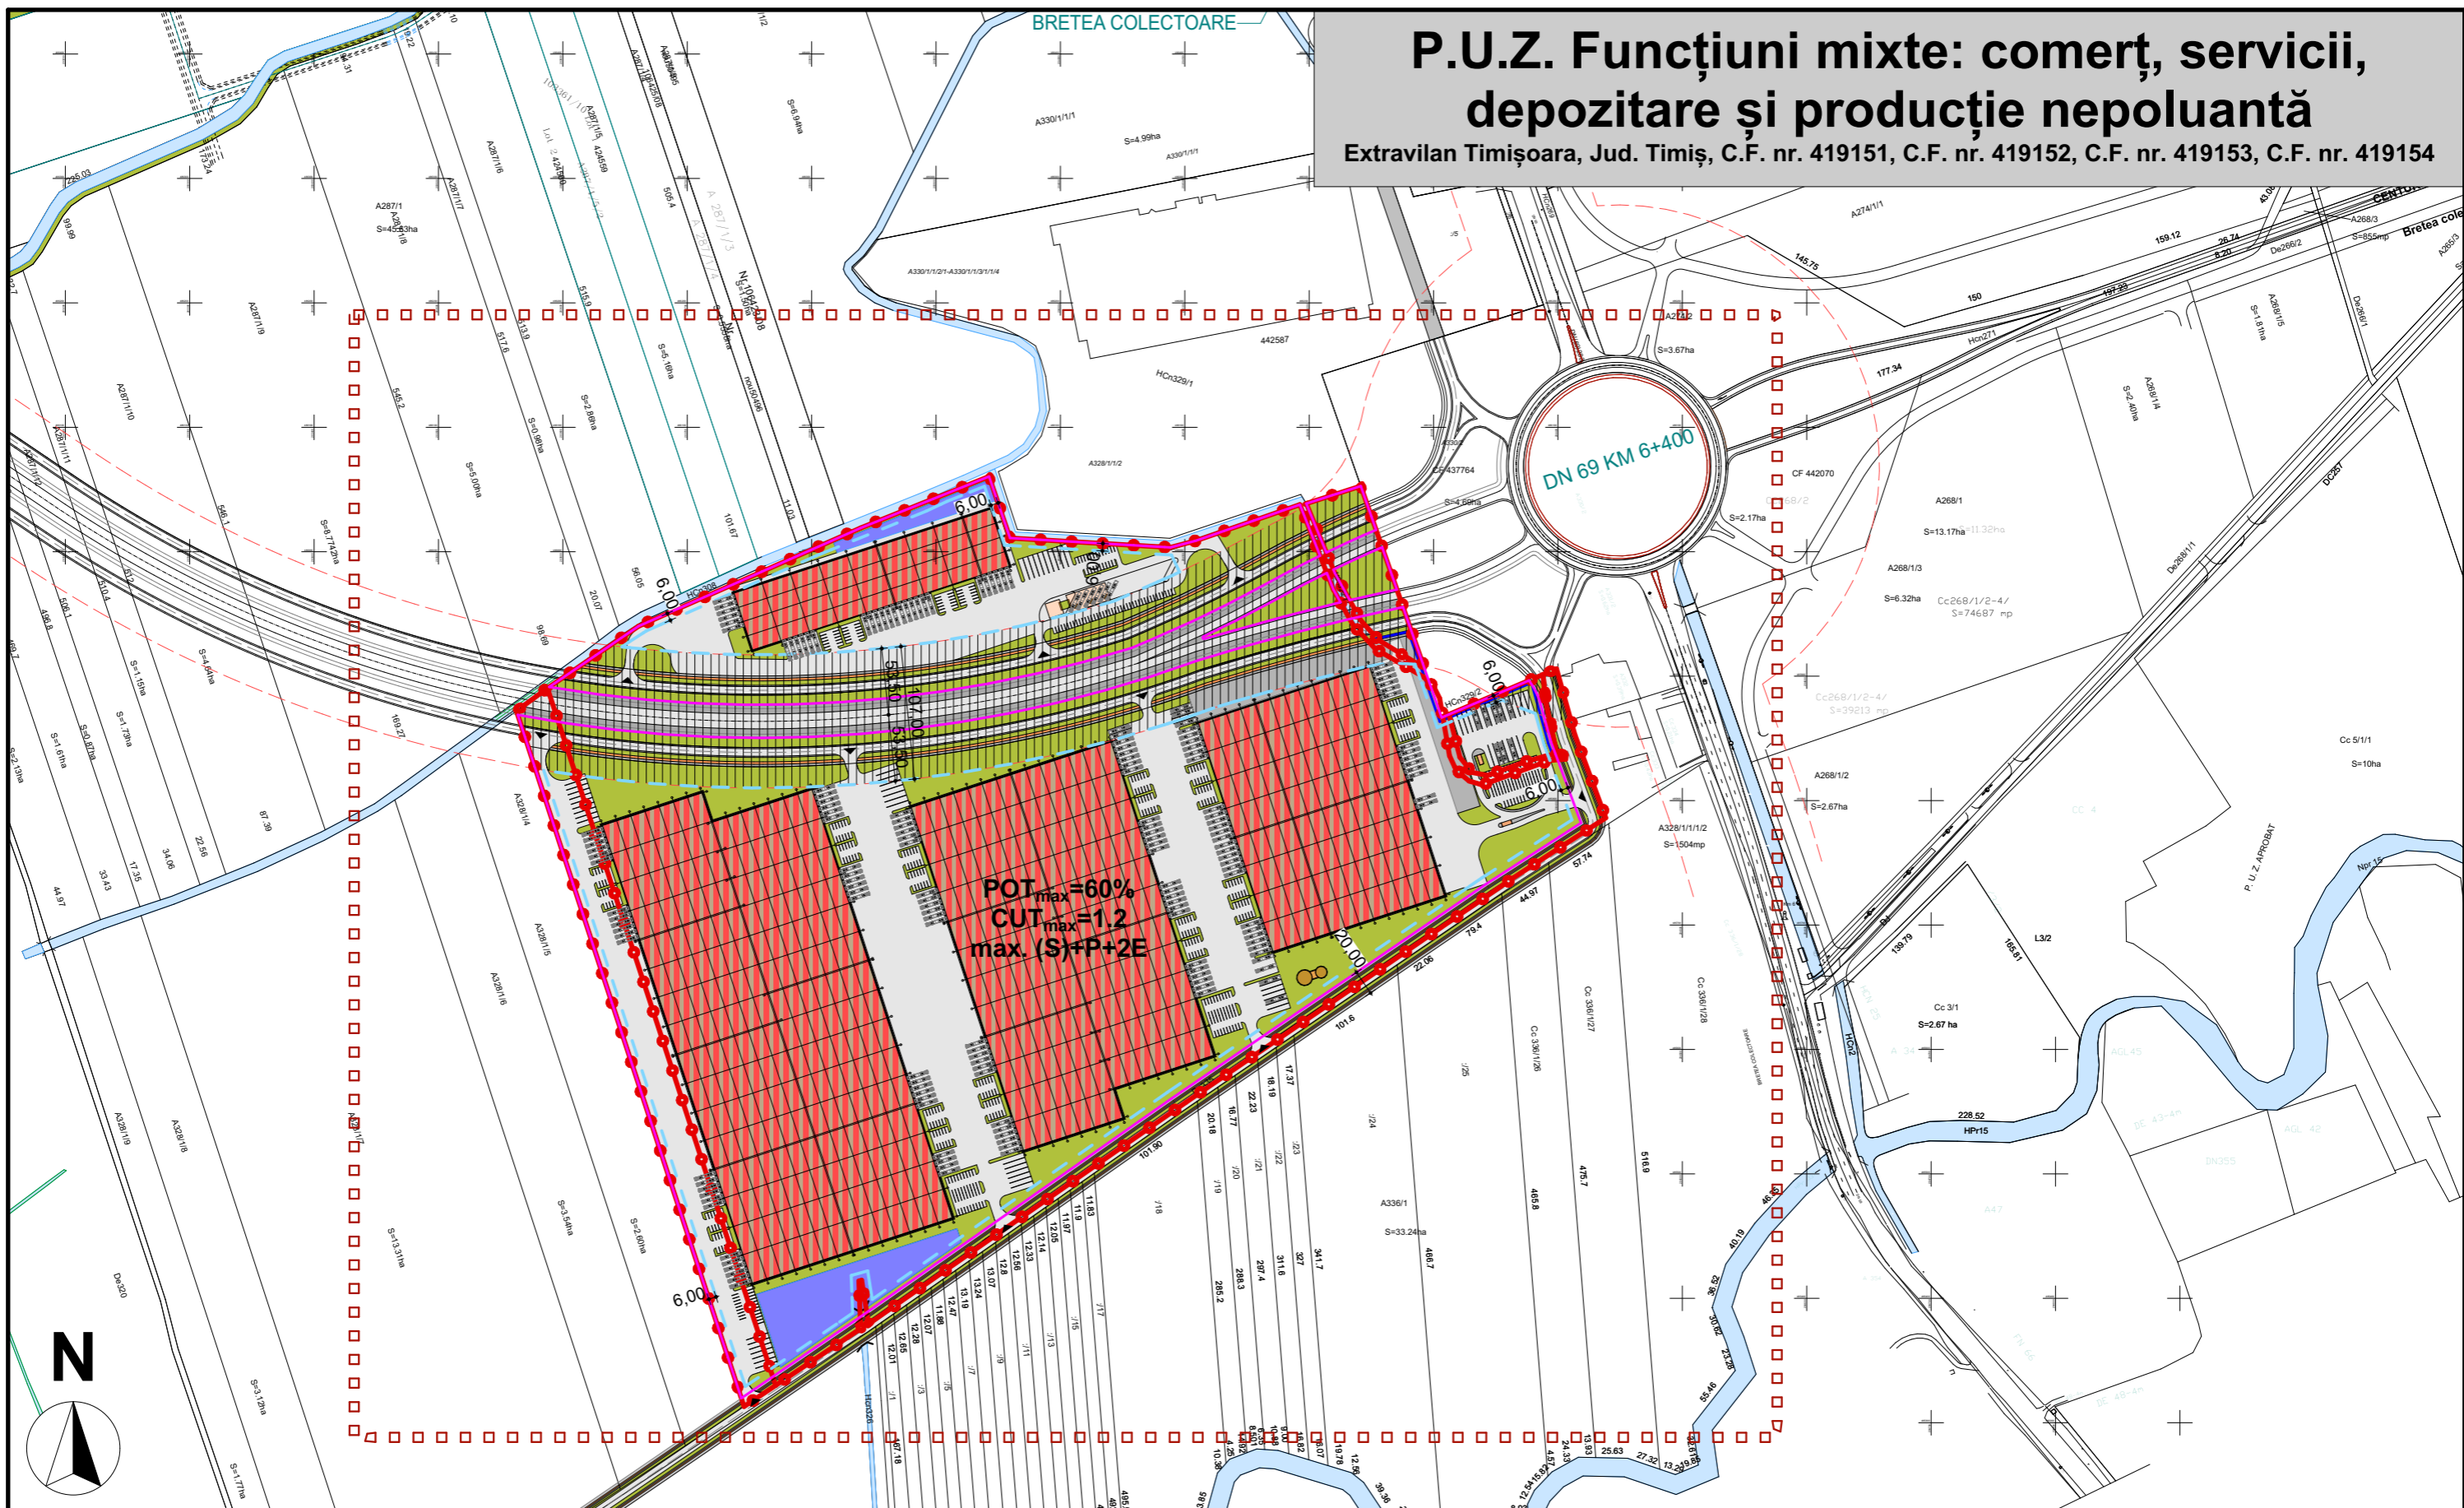

Legendă

- Limită zonă studiată
- Limite teren conform C.F.
- Limite parcele propuse
- Limită implantare propusă
- Canal desecare deviat și întubat
- Canale de desecare, curs de apă

Mobilare propusă

- Spații verzi amenajate propuse
- Bazin de retenție ape pluviale
- Circulație auto în interiorul parcelelor
- Căi rutiere și amenajări aferente propuse
- Interdicție de construire - zonă protecție centură
- Accese propuse

Specialist RUR	arh. Răzvan Negrișanu			
Verificator / expert	Nume	Semnătura	Cerința	Referat / Expertiza Nr. / Data
 <small>S.C. RdSign S.R.L. Timisoara, Str. Vulturilor nr. 14 Reg. Com. J35/4590/1992 C.U.I. 3981516 Tel. 40/0722624862 E-mail: studio@rdsign.ro</small>	Nume	Semnătura	Scara: 1:5000	Beneficiar: DEDEMAN S.R.L. Amplasament: Extravilan Timișoara, Jud. Timiș, C.F. nr. 419151, C.F. nr. 419152, C.F. nr. 419153, C.F. nr. 419154
	Șef proiect	arh. Răzvan Negrișanu		Proiect nr.: 252/DDM/19
Proiectat	arh. Paula Candroi		Data: Aprilie 2019	Faza: Studiu oportunitate
Desenat	arh. Paula Candroi			Planșa nr.: 04-A
				Titlu proiect: P.U.Z. Funcțiuni mixte: comerț, servicii, depozitare și producție nepoluantă
				Titlu planșă: Posibilitati de mobilare