


PLAN URBANISTIC ZONAL SPATII COMERCIALE SI BIROURI IN REGIM DE INALTIME P+1E - MOBILARE URBANA -

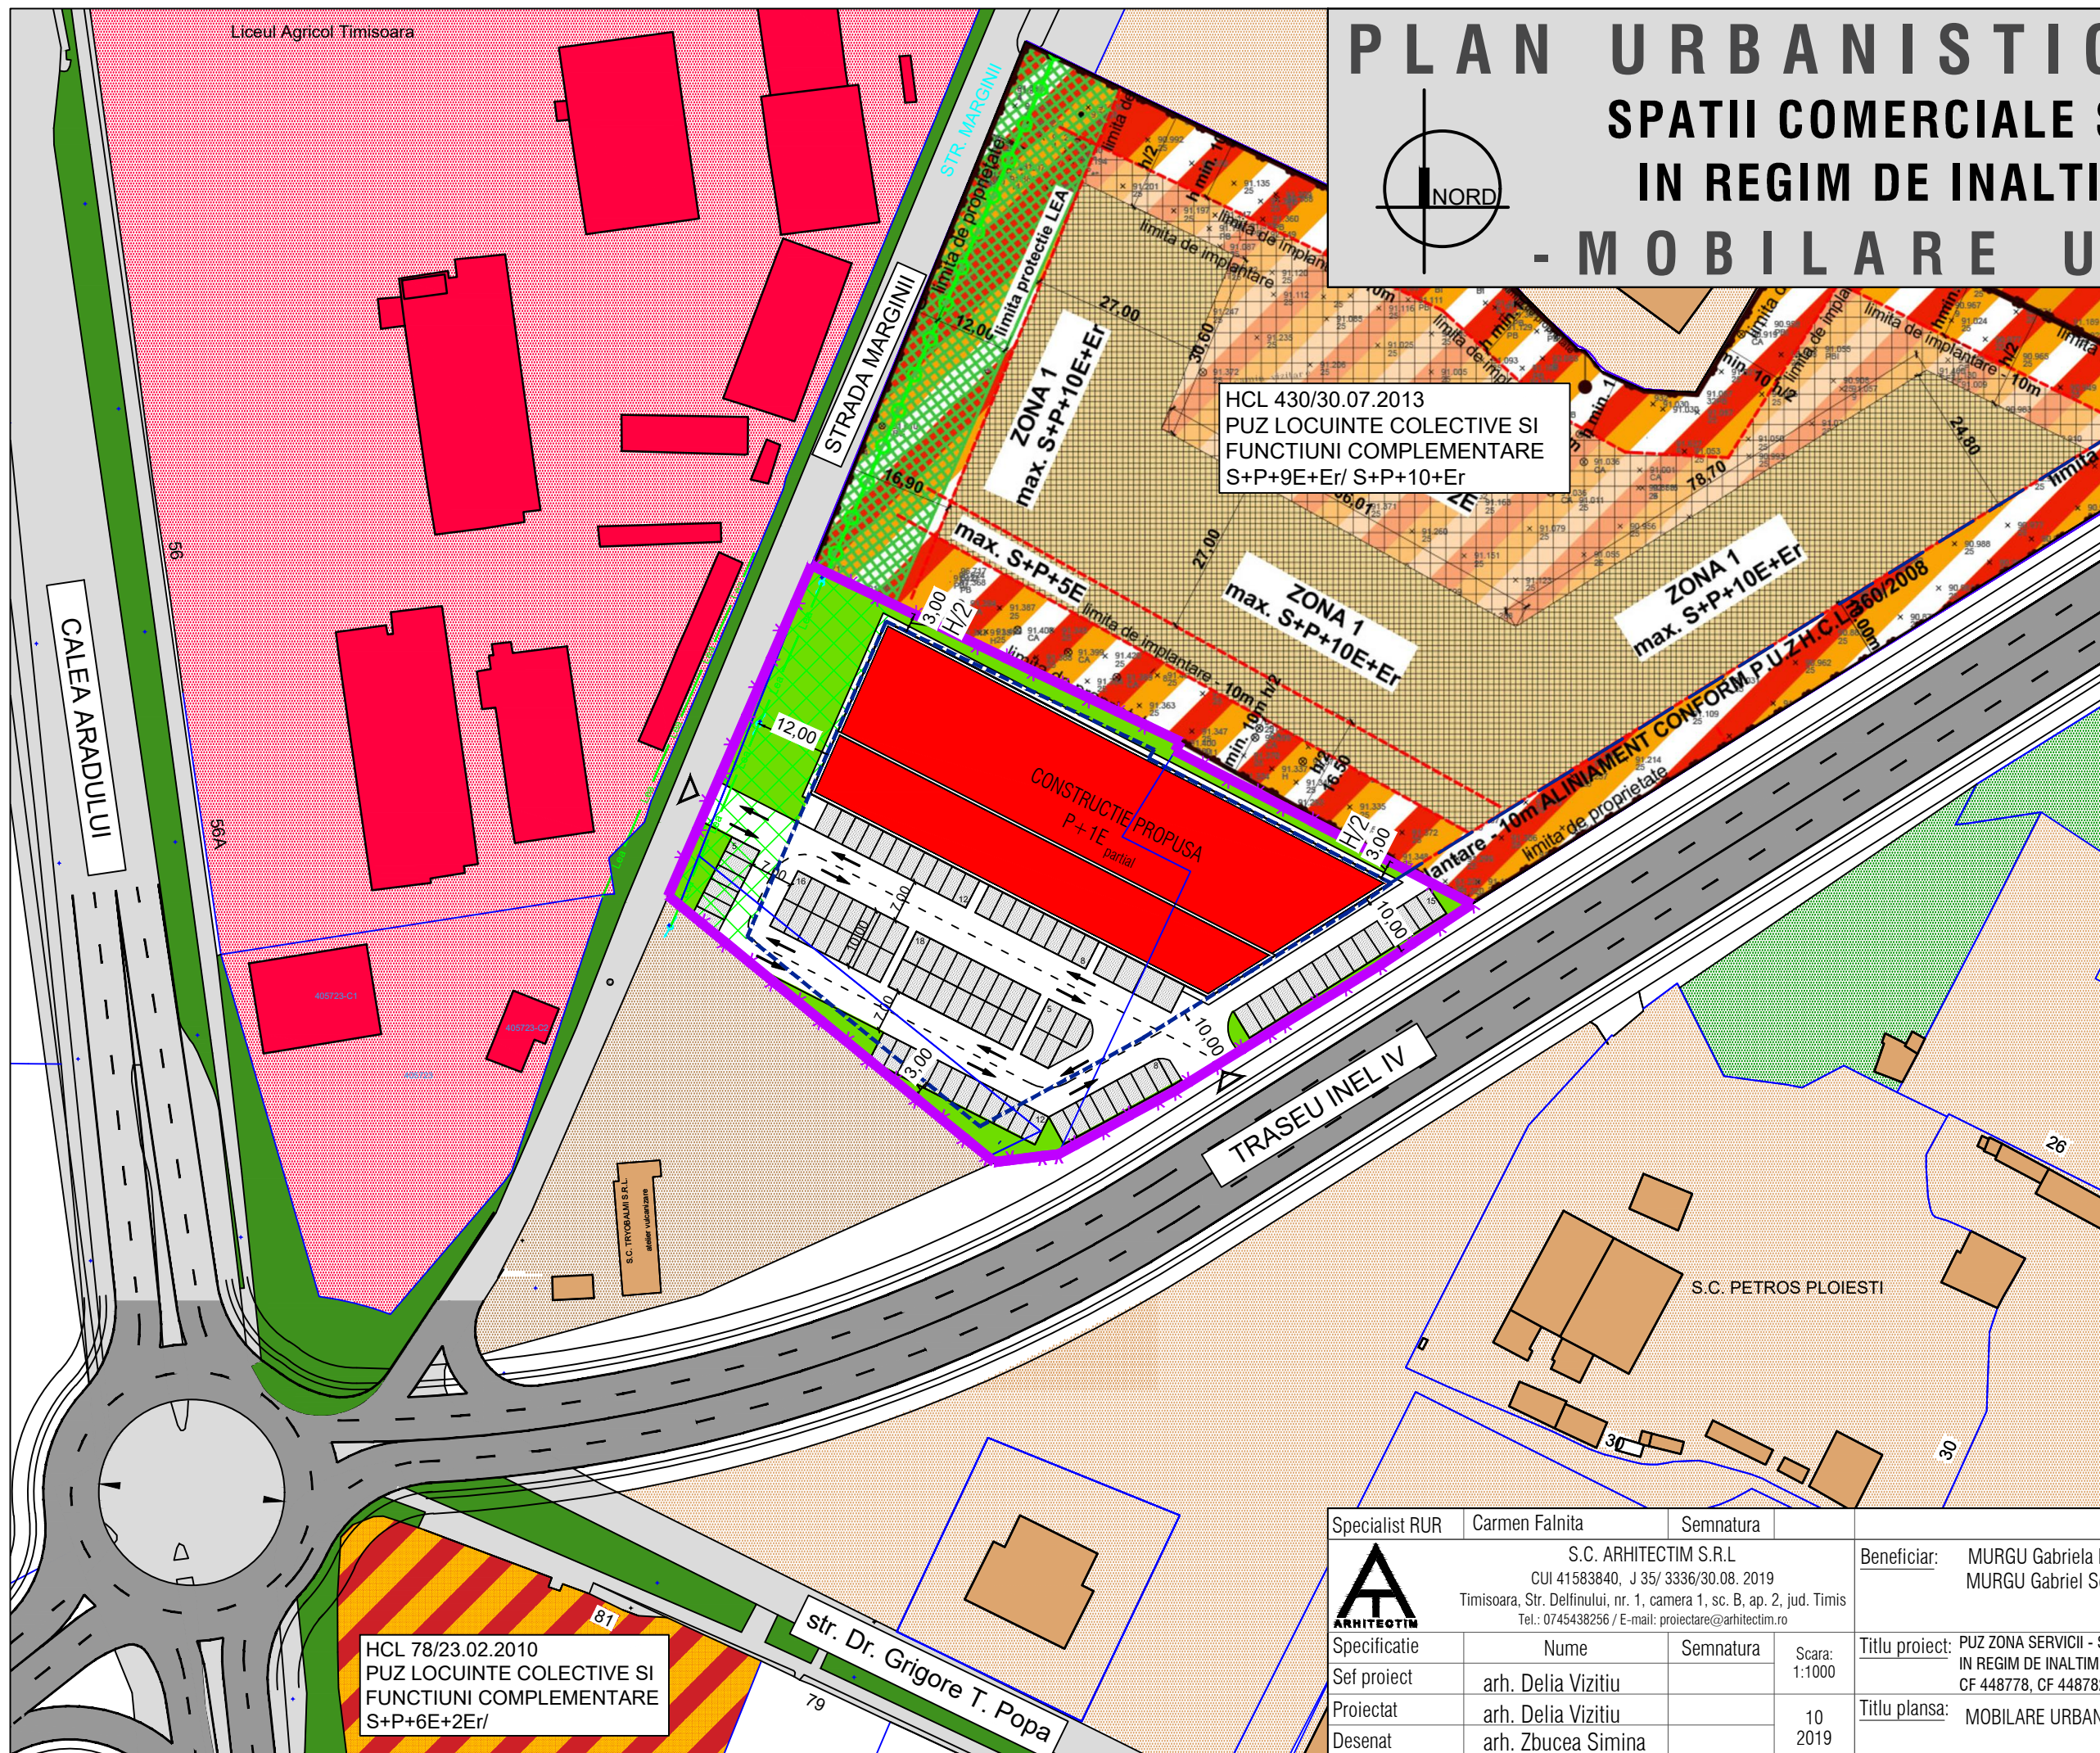

DELIMITARI

- Limita proprietate
- Limite parcele inscrise in C.F. existente
- Lea LEA 20kW existenta
- Limita de implantare
- Constructii depozitare si prestari servicii
- Constructii de servicii existente
- Zona de protectia LEA

ZONIFICARE FUNCTIONALA

- Constructie servicii propriu (spatii comerciale si birou) Zona dotari, institutii publice si servicii existente
- Zona depozitare si prestari servicii existenta
- Zona locuinte colective cu functiuni complementare existenta
- Zona verde/ Aliniamente stradale
- Zona verde in cadrul parcelei

CIRCULATII

- Drumuri existente
- Inel IV

SIMBOLURI

- 30 Latime profil transversal

Specialist RUR	Carmen Falnita	Semnatura		Beneficiar:	MURGU Gabriela Ecaterina Maria MURGU Gabriel Sebastian	Proiect nr:	04/2019
	S.C. ARHITEOTIM S.R.L. CUI 41583840, J 35/ 3336/30.08. 2019 Timisoara, Str. Delfinului, nr. 1, camera 1, sc. B, ap. 2, jud. Timis Tel.: 0745438256 / E-mail: proiectare@arhitectim.ro						
Specificatie	Nume	Semnatura	Scara:	Titlu proiect:	PUZ ZONA SERVICII - SPATII COMERCIALE SI BIROURI IN REGIM DE INALTIME P+1E, Timisoara, strada Marginii FN, CF 448778, CF 448782, CF 448783, CF 448696	Faza:	P.U.Z.
Sef proiect	arh. Delia Vizitiu		10	Titlu plansa:	MOBILARE URBANA	Pl. nr:	05
Proiectat	arh. Delia Vizitiu		2019				
Desenat	arh. Zbucea Simina						

HCL 78/23.02.2010
PUZ LOCUINTE COLECTIVE SI
FUNCTIUNI COMPLEMENTARE
S+P+6E+2Er/

HCL 430/30.07.2013
PUZ LOCUINTE COLECTIVE SI
FUNCTIUNI COMPLEMENTARE
S+P+9E+Er/ S+P+10+Er