


**(D/S+)P+4E+Er**  
**Locuiri, dotari, servicii inclusiv cazare**  
 C.F. Nr. 402681 Timisoara  
 (Nr. C.F. vechi 27283)  
 Nr. Top. 27288  
 S<sub>c.f.</sub> = S<sub>maxim</sub> = 989mp  
 Proprietar: S.C. R&D CLUB S.R.L.  
 Teren intravilan

Nr. cad. 405517  
**P.U.D Spalatorie**  
 aprobat prin  
 HCL NR. 280/22.05.2018

**P.U.D Lidl** aprobat prin  
 HCL NR. 56/03.08.2016

CF nr. 443560  
 nr. cad. 443560  
 S=9938mp

**U.T.T. s.a.**  
 CF nr. 443561  
 nr. cad. 443561  
 S=8123mp  
 C3  
 Hala Filatura

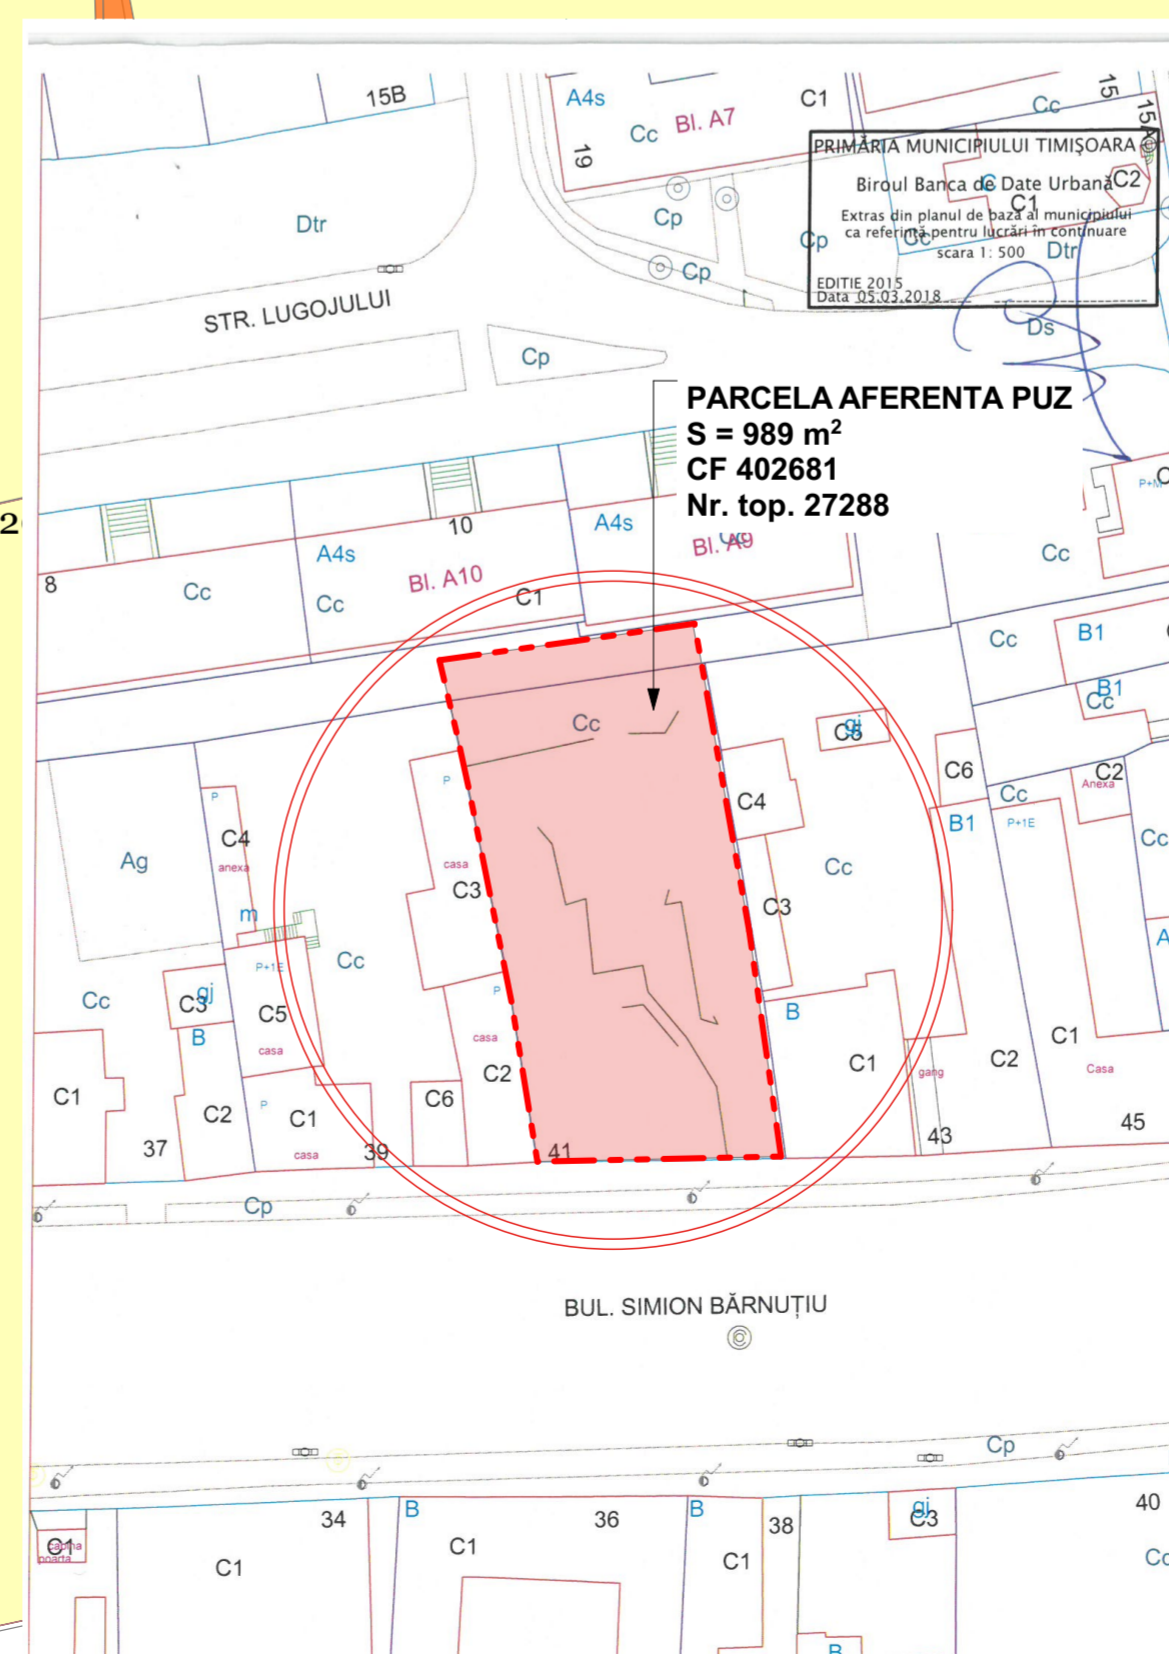

**PARCELA AFERENTA PUZ**  
 S = 989 m<sup>2</sup>  
 CF 402681  
 Nr. top. 27288

- LEGENDA P.U.Z.**
- LIMITE**
  - LIMITA DE PROPRIETATE TEREN AFERENT PUZ - 989MP
  - - - LIMITA ZONA STUDIATA
  - FOLOSINTA TERENURILOR**
  - TEREN INTRAVILAN PROPRIETATE PRIVATA, CE FACE OBIECTUL PUZ
  - TEREN PROPRIETATI PRIVATE CE NU FAC OBIECTUL PUZ
  - TEREN PROPRIETATE PUBLICA DE INTERES LOCAL (STRAZI)

**P.U.Z. CONSTRUIRE LOCUINTE COLECTIVE, DOTARI, SERVICII, INCLUSIV CAZARE**  
 amplasment str. Simion Barnutiu nr. 41, Timisoara, CF nr. 402681, nr. top. 27288 989 m<sup>2</sup>  
**PLAN PROPRIETATEA ASUPRA TERENURILOR**  
 Beneficiar: R&D CLUB S.R.L., Arad, blvd. Revolutiei nr. 102, CUI 17359018, J2/512/2005

Specialist FLUR cu drept de semnatura	arh. BOCAN P. DRAGOS PETRU	Categoria	D, E
VERIFICATOR /		SEMNTATURA	CERINJA
EXPERT	NUME	SEMNTATURA	CERINJA
REFERAT / EXPERTIZA NR. / DATA			
Beneficiar		R&D CLUB S.R.L. Arad, Blvd. Revolutiei nr. 102, CUI 17359018, J2/512/2005	Proiect nr. 345 / 2018
Titlu proiectului		Plan Urbanistic Zonal - CONSTRUIRE LOCUINTE COLECTIVE, DOTARI, SERVICII, INCLUSIV CAZARE	Faza P.U.Z.
Titlu planului		PLAN - PROPRIETATEA ASUPRA TERENURILOR	Planşa nr. U 04
J35/2318/2004, C.U.I. RO 16677315, Timisoara, str. Remus, nr. 7/a, ap.5, tel.228717 SPECIFICATIE NUME SEMNTATURA Scara: 1:500 SEF PROIECT arh. BOCAN DRAGOS PROIECTAT arh. BOCAN CATALINA DESENAT arh. stag. MIHAELA IONETE			
Data: SEPTEMBRIE 2018			