




Mun. TIMIȘOARA

PLAN DE ÎNCADRARE ÎN LOCALITATE

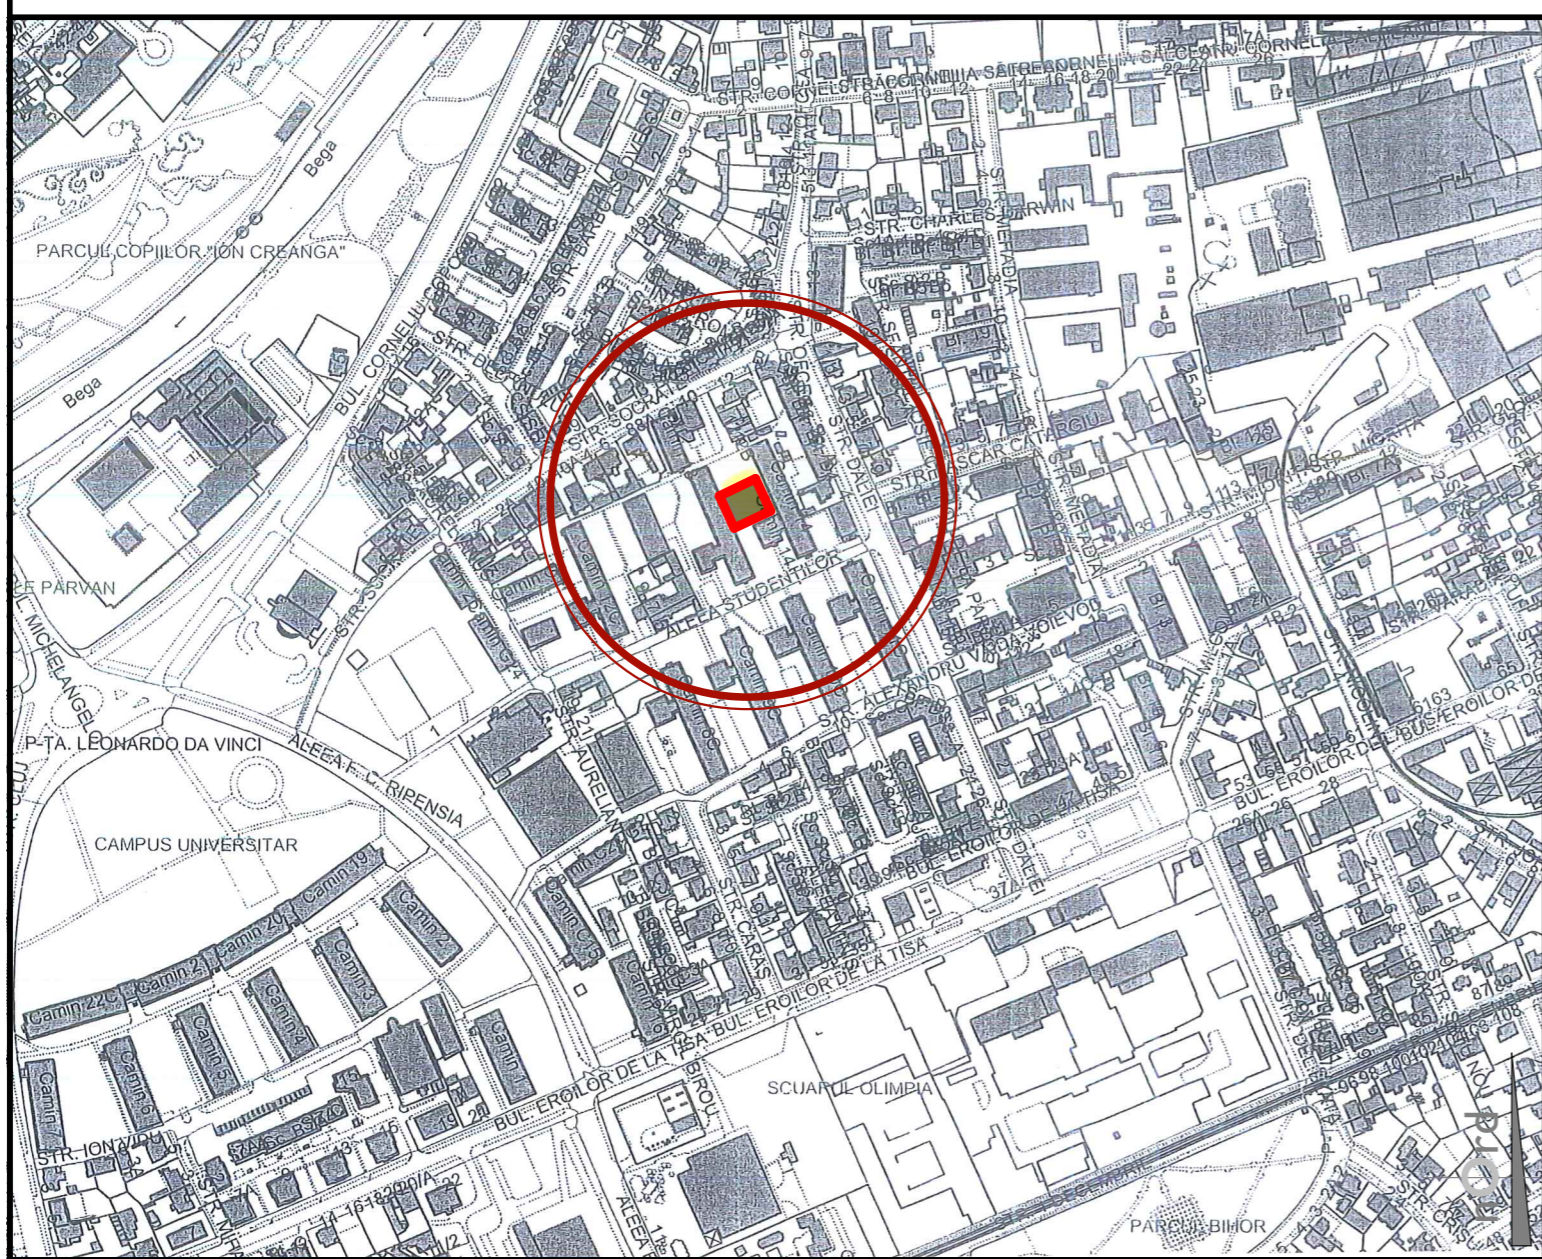

PLAN DE ÎNCADRARE ÎN ZONĂ, SC. 1:5000



CF 410709 - Timișoara;
Stereon = 396 mp;
Top 410709.

PLAN DE ÎNCADRARE ÎN ZONĂ, SC. 1:5000

ACEST PROIECT SI INFORMATIILE CUPRINSE IN EL NU POT FI COPIATE, REPRODUSE SAU UTILIZATE, PARTIAL SAU IN INTREGIME DECAT CU ACORDUL SCRIS AL "3d archiDraw srl" SI NU VOR FI FOLOSITE IN ALT SCOP DECAT CEL PENTRU CARE AU FOST ELABORATE

Specialist RUR	arh. Ciocan Constantin				
VERIFICATOR/ EXPERT	NUME	SEMNTATURA	CERINTA	REFERAT/EXPERTIZA-NR./DATA	
Proiectant:	Sediul: Str. F.C. Ripensia nr.13, ap.20, 300566 Timisoara Biro: Str. Treboniu Laurean, nr.5, ap.8,300200 Timisoara Tel: 004 0723 587981 ; Fax: 004 0356 816440 ; E-mail: archidraw3d@yahoo.com; 3darchidraw@gmail.com CUI 30152744, J35/1087/05.05.2012 Cont: RO36INGB000999903004062			BENEFICIAR:	PR. NR.
				JOHNNY SHOES SRL	08/2019
SPECIFICATIE	NUME	SEMNTATURA	SCARA	DENUMIRE PROIECT:	FAZA
Sef proiect:	arh. Despotovics Roxana R.		1:5000	PUZ - Spatii de cazare si servicii adiacente	P.U.Z.
Proiectat:	arh. Despotovics Roxana R.		DATA	Jud. Timiș, Mun. Timișoara, str. Dodona, nr. 11, CF nr. 410709, nr. top. 410709	
Desenat:	s.arh. Jurj Carmen A.		apr. 2019	DENUMIRE PLANSA:	PL. NR.
				ÎNCADRARE ÎN TERITORIU	U00