

EXTRAS DIN PLAN DE ÎNCADRARE DIN BDU

PRIMĂRIA MĂNICIPIULUI TIMIȘOARA ©


Biroul Banca de Date Urbană

Extras din planul de bază al municipiului
ca referință pentru lucrări în continuare
scara 1: 5000

EDITIE 2015
Data 09.05.2018

TEREN STUDIAT

UTR 17

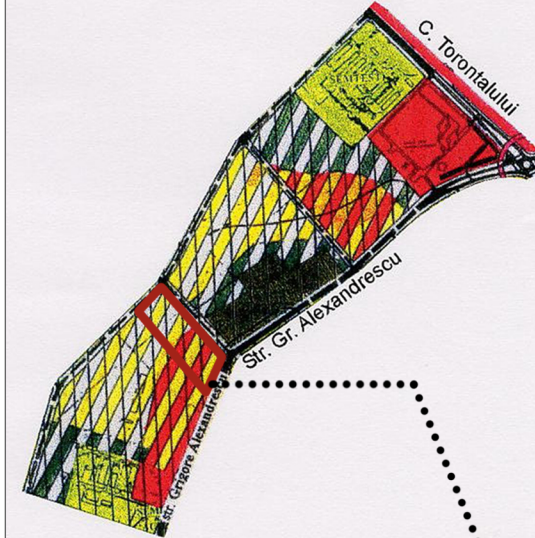

 ZONE PENTRU LOCUINTE SI FUNCTII
COMPLEMENTARE (P - P+2) / (PESTE P+2)
 ZONA INSTITUTII SI SERVICII PUBLICE


S.C. PRO- ARH TCC S.R.L.
Str. Dr. P. V. Ungureanu 12/A tel: 0256/285334



PLAN URBANISTIC ZONAL
ZONA MIXTA SERVICII/COMERT SI LOCUINTE
COLECTIVE, Al. Viilor&Gr. Alexandrescu
PARCELELE 400214 SI 405377 TIMISOARA



EXTRAS DIN P.U.G. ÎN VIGOARE - PLAN DE ÎNCADRARE

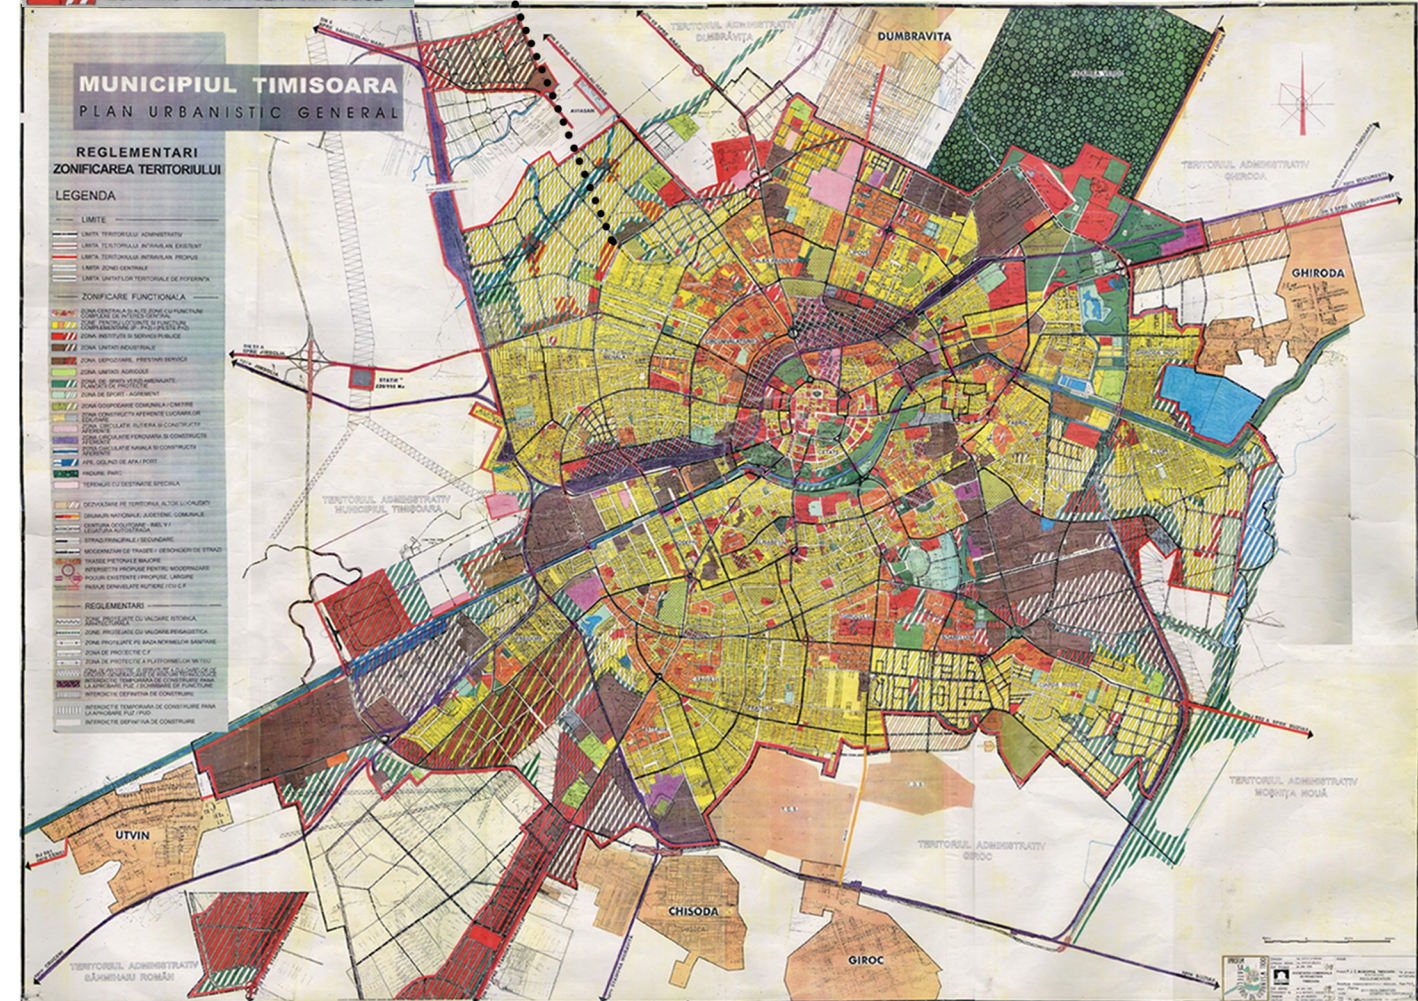

S.C. PRO-ARH TCC S.R.L.
Timisoara, Str. Dr.P.V.Ungureanu nr.12/A
tel./ fax: 0256/ 285334, 0723/334171
e-mail: office@pro-arh.ro

C.F. nr. RO 23022989 Inreg. ORC. J35/18/2008

Beneficiar: S.C. BUKOVINA RESIDENTIAL S.R.L.

Amplasament: Jud. Timiș, Mun. Timișoara,
Str. Gr. Alexandrescu - Aleea Viilor
CF. Nr. 400214 si 405377 Timișoara

Nr. proiect:
55/3/02-2019

Specificatie	Nume	Semnatura	Scara :	Denumire proiect :	Faza:
Sef proiect	arh. Laura Tifan Gy		1:2000	P.U.Z. ZONA MIXTA SERVICII/COMERT SI LOCUINTE COLECTIVE, ALEEA VIILOR & GR. ALEXANDRESCU	P.U.Z.
Proiectat	arh. Laura Tifan Gy		Data:	Plansa:	Pl. nr.:
Desenat	arh. Roxana Birta		Feb. 2019	PLAN DE INCADRARE IN LOCALITATE	00-A