



PRIMĂRIA MUNICIPIULUI TIMIȘOARA ©
 Serviciul Banca de Date Urbane
 Extras din planul de bază al municipiului
 ca referință pentru lucrări în continuare
 scara 1:
 Data: 01.02.2016


S.C. PRO- ARH TCC S.R.L.
 Str. Dr. P. V. Ungureanu 12/A tel: 0256/285334

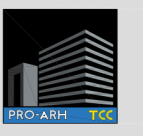


PLAN URBANISTIC ZONAL
ZONA MIXTA LOCUINTE COLECTIVE MICI SI INDIVIDUALE SI SERVICII
PARCELA 405778 TIMISOARA

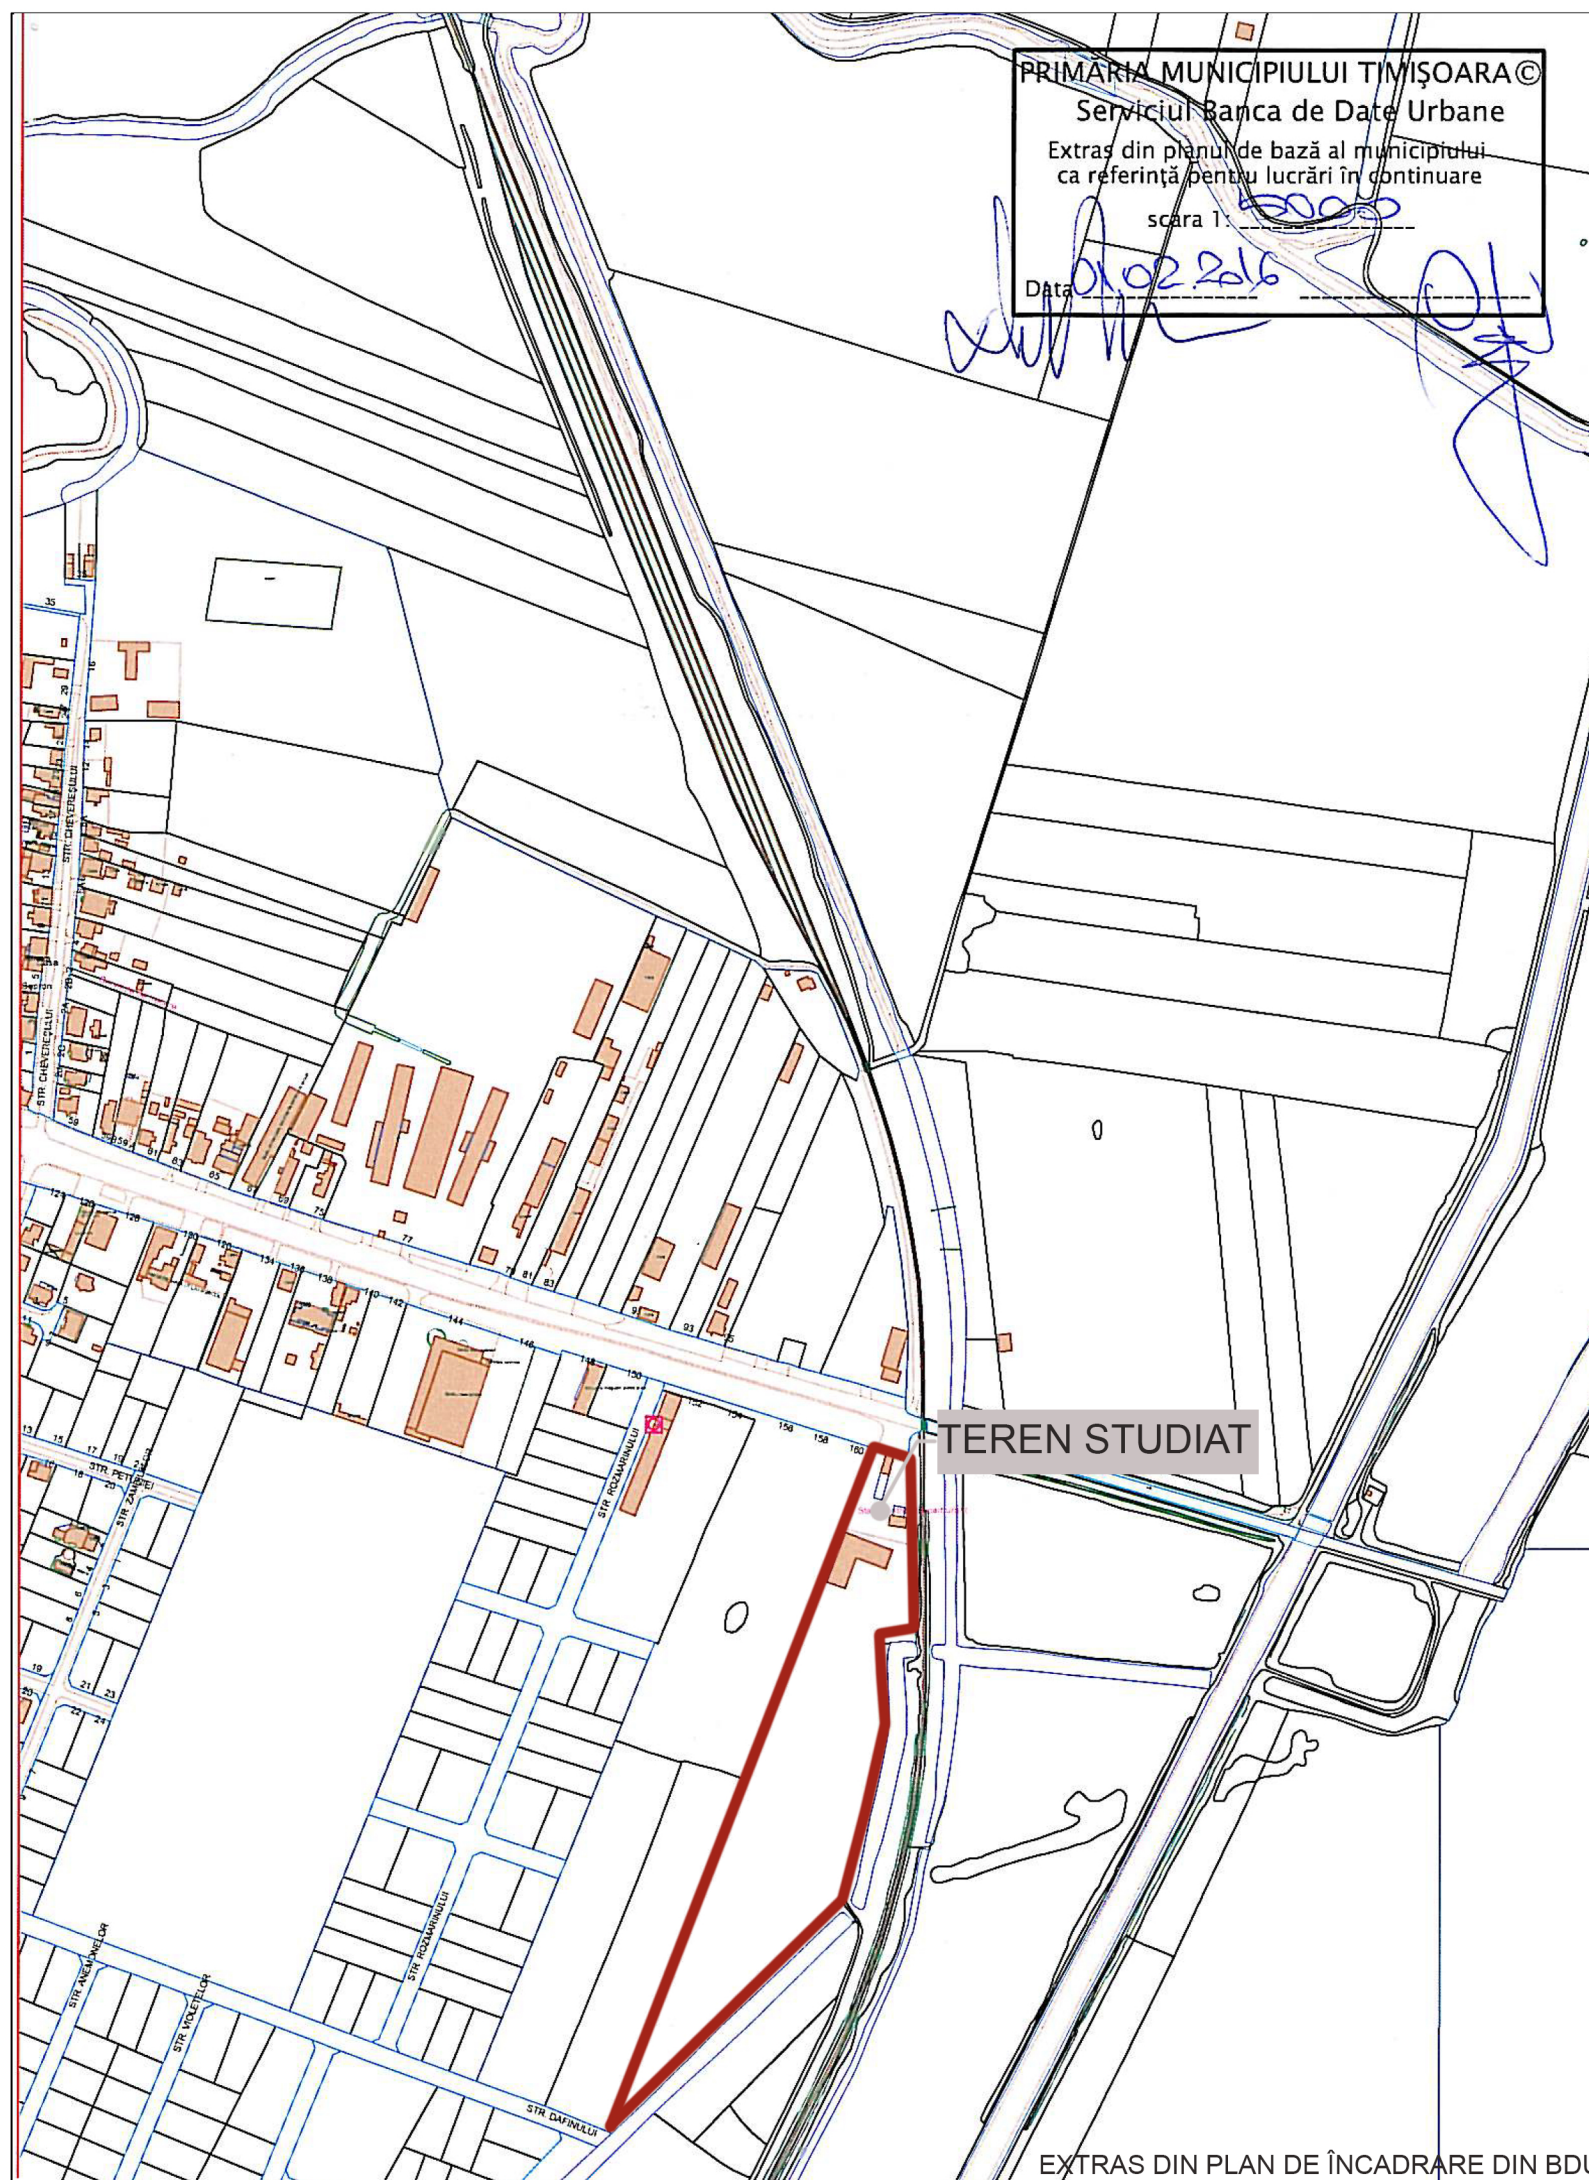


- ZONĂ INTRAVILAN
- SERVICIUTE DE UTILITATE PUBLICĂ
- LIMITĂ UTR
- LIMITĂ SUBZONĂ UTR

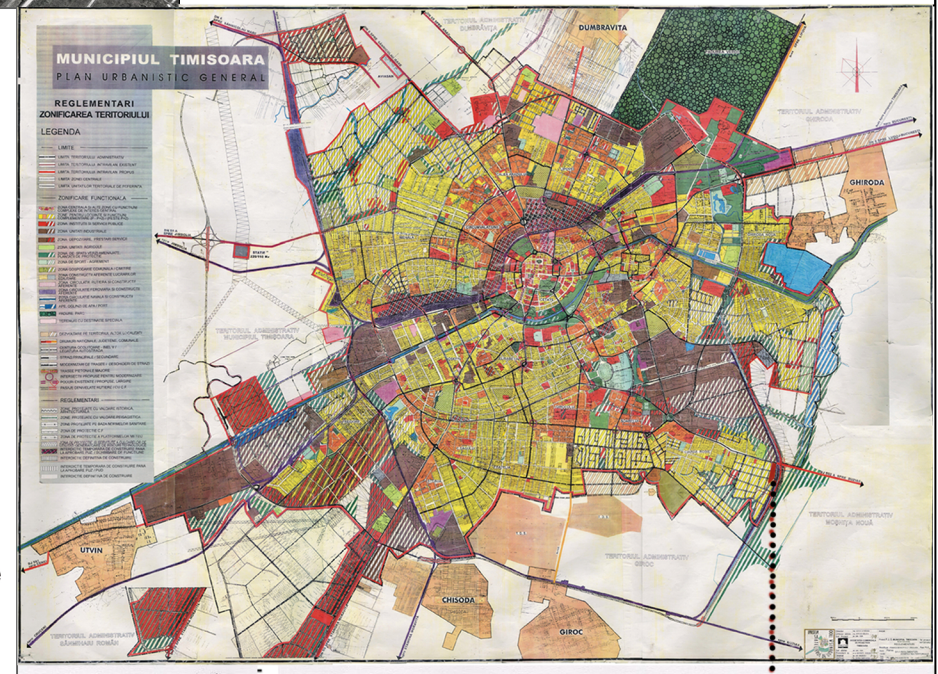

ULiu - Zona locuinte cu regim redus de inaltime
 UM3 - Zona mixta cu regim de construire deschis, adiacenta principalelor artere de trafic

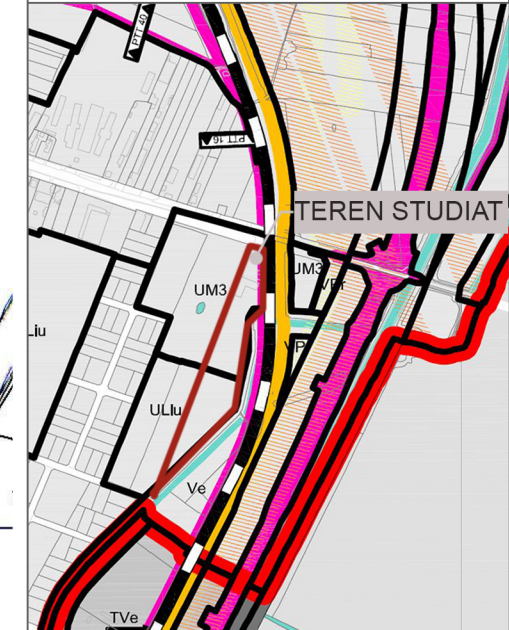

EXTRAS DIN P.U.G. PROPUS aflat in lucru

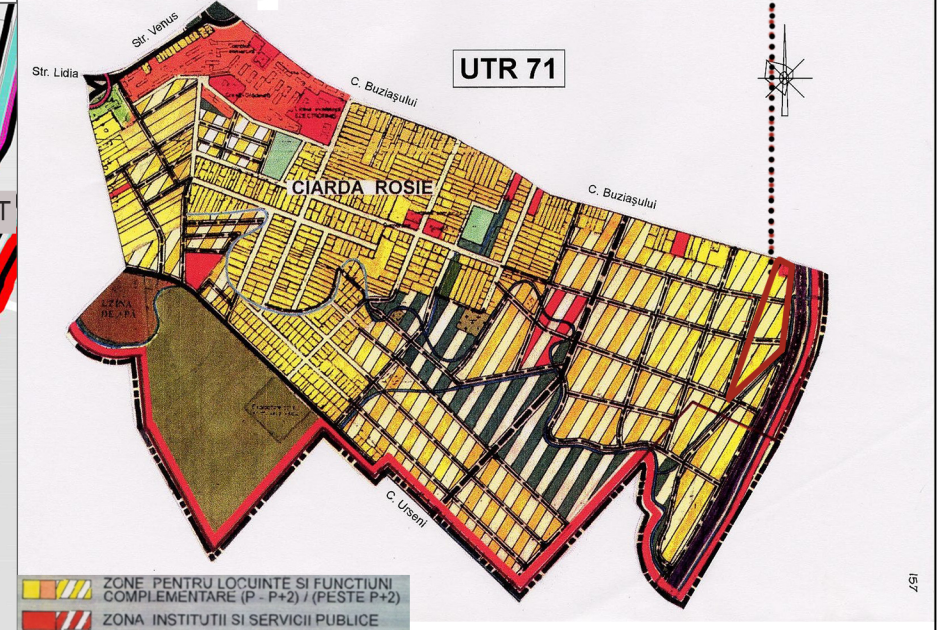

EXTRAS DIN P.U.G. ÎN VIGOARE - PLAN DE ÎNCADRARE

				S.C. PRO-ARH TCC S.R.L. Timisoara, Str. Dr.P.V.Ungureanu nr.12/A tel./ fax: 0256/ 285334, 0723/334171 e-mail: office@pro-arh.ro C.F. nr. RO 23022989 Inreg.ORG. J35/18/2008		Beneficiar: SZIJARTO EMERIC Amplasament: Jud. Timiș, Mun. Timișoara, Calea Buziașului, nr. 162 CF. Nr. 405778 Timișoara, Nr. Cad. 405778		Nr. proiect: 54/2/02-2019	
Specificatie		Nume		Semnatura		Scara :		Denumire proiect :	
Sef proiect		arh. Laura Tifan Gy				1:2000		P.U.Z. ZONA MIXTA LOCUINTE COLECTIVE MICI SI INDIVIDUALE SI SERVICII	
Proiectat		arh. Laura Tifan Gy		Data:		Plansa:		P.U.Z.	
Desenat		arh. Roxana Birta		Feb. 2019		PLAN DE INCADRARE IN LOCALITATE		Pl. nr.: 00-A	

EXTRAS DIN PLAN DE ÎNCADRARE DIN BDU