


PLAN DE INCADRARE IN ZONA - EXTRAS DIN PUG Timișoara aprobat prin H.C.L. nr. 157/2002 si prelungit prin H.C.L. nr. 131/2017




- Zonă pentru locuințe și funcțiuni complementare (P - P+2E) / (peste P+2)
- Zonă instituții și servicii publice
- Străzi principale / secundare
- Interdicție temporară de construire până la aprobare PUZ / Schimbare de funcțiune

PLAN DE INCADRARE IN ZONA - EXTRAS DIN PUZ "Zona odobescu" aprobat prin HCL nr. 96/1998

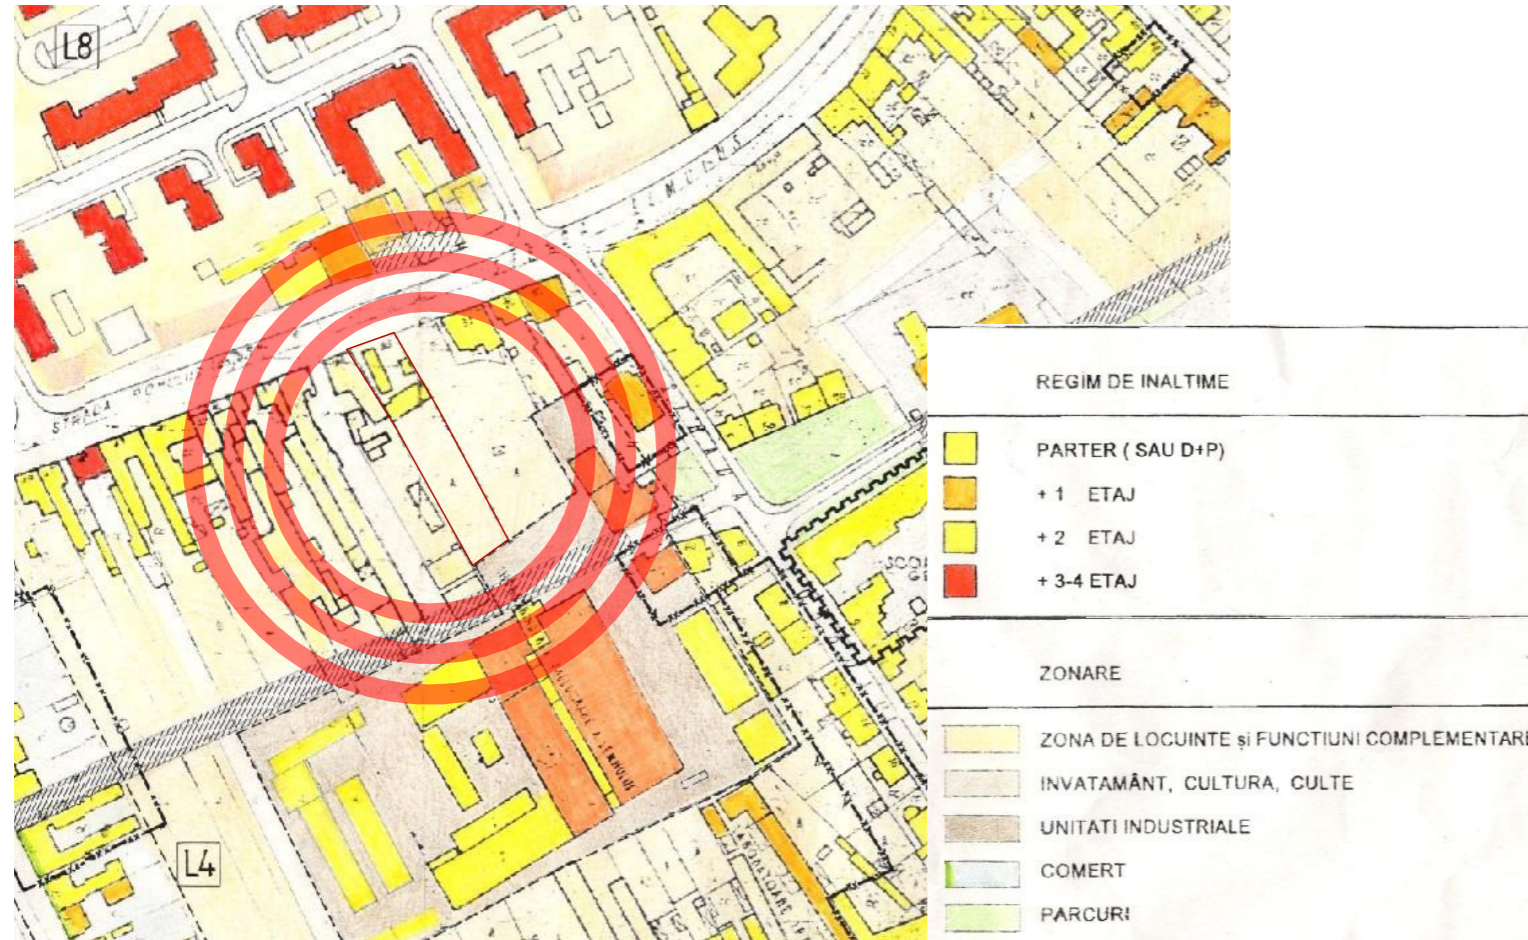

PLAN DE INCADRARE - EXTRAS DIN PUG IN CURS DE APROBARE ETAPA 3 - REVIZIA 3

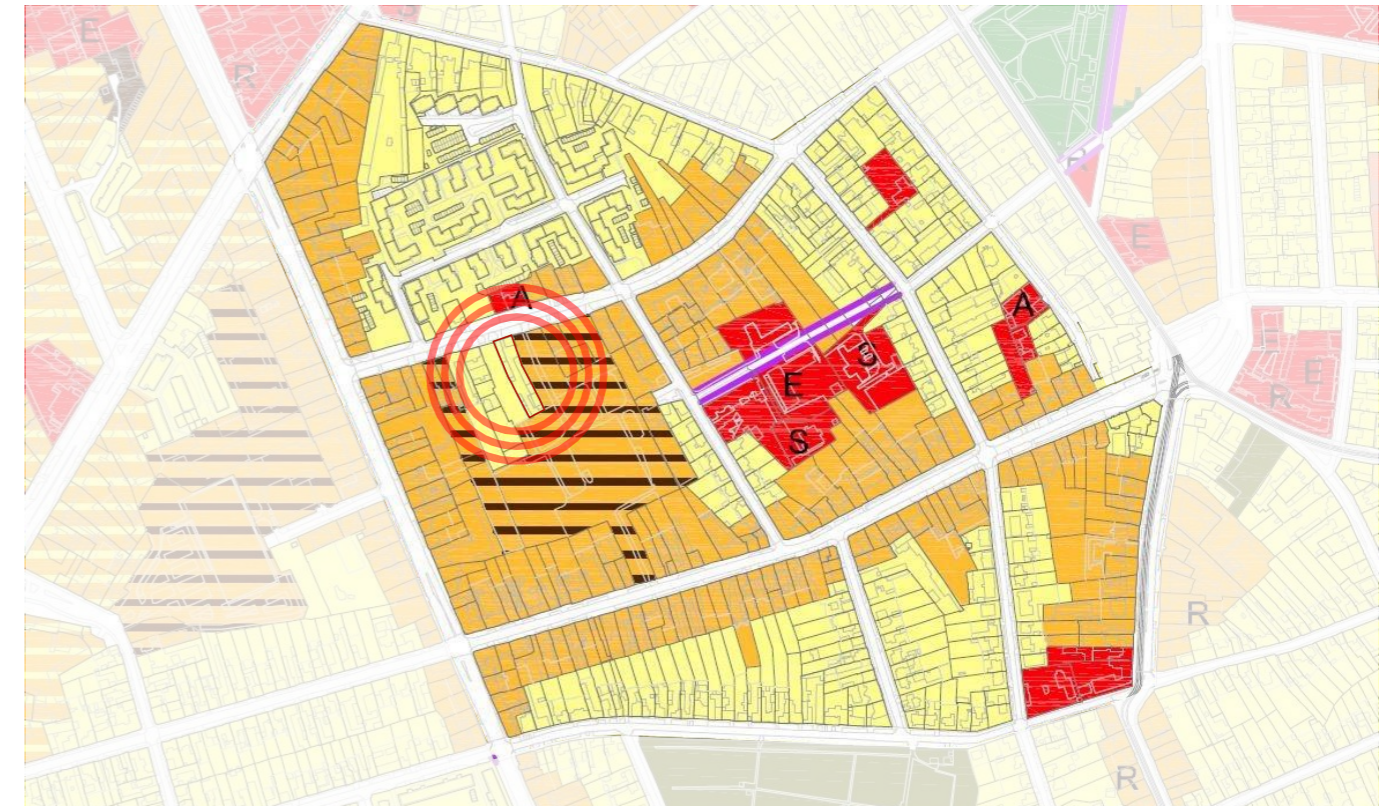

- Zona locuinte cu dotari de interes local
- Zona mixta locuinte si servicii
- Zona institutii publice si de interes public
- Restructurarea suprafetelor industriale / Funcțiuni mixte locuinte si servicii

PLAN DE INCADRARE IN ZONA - EXTRAS DIN GOOGLE MAPS



Blv. Banul Mărăcițe nr. 13A 300398 Timișoara România 0724.213.114 office@qconsultants.ro www.qconsultants.ro				BENEFICIAR: AL KADDAH GHASSAN		PR. NR.:
Planning Consultants SRL				AMPLASAMENT: Mun. Timișoara, str. Romulus, nr. 37, Județul TIMIȘ C.F.NR. 415360, NR.TOP. 12414, 12413/1		206/2018
SPECIFICATIE	NUME	SEMĂTURĂ	DATA	TITLUL PROIECTULUI:		FAZA:
ȘEF PROIECT	Arh. Urb. Stămorean Daniel		10/2018	CONSTRUIRE 2 IMOBILE DE LOCUINȚE COLECTIVE ÎN REGIM DE ÎNĂLTIME P+4E+PENTHOUSE CU FUNCȚIUNI COMPLEMENTARE LA PARTER		AVIZ OPORTUNITATE
PROIECTAT	Arh. Frics Anikó Timea		SCARA	TITLUL PLANȘEI:		PL. NR.:
DESENAT	Arh.stag. Groza Maria Angelina			PLAN DE INCADRARE IN ZONĂ CONFORM PUG ÎN VIGOARE		01