


POSSIBILITATI DE MOBILARE

LEGENDA

- Limita zona studiata
- Limite proprietate
- Limite parcele propuse
- Zona de protectie CFR - 100m
- Constructii locuire existente
- Constructii servicii, comert, birouri,
- Constructii industriale existente
- Constructii editilare
- Zona birouri,locuinte,servicii,comert reglementata prin PUZ aprobat
- Zona drumuri publice reglementata

LEGENDA MOBILARE

- Constructii mixte propuse:
birouri,comert,servicii, locuire, hotel
-
- Zone verzi propuse

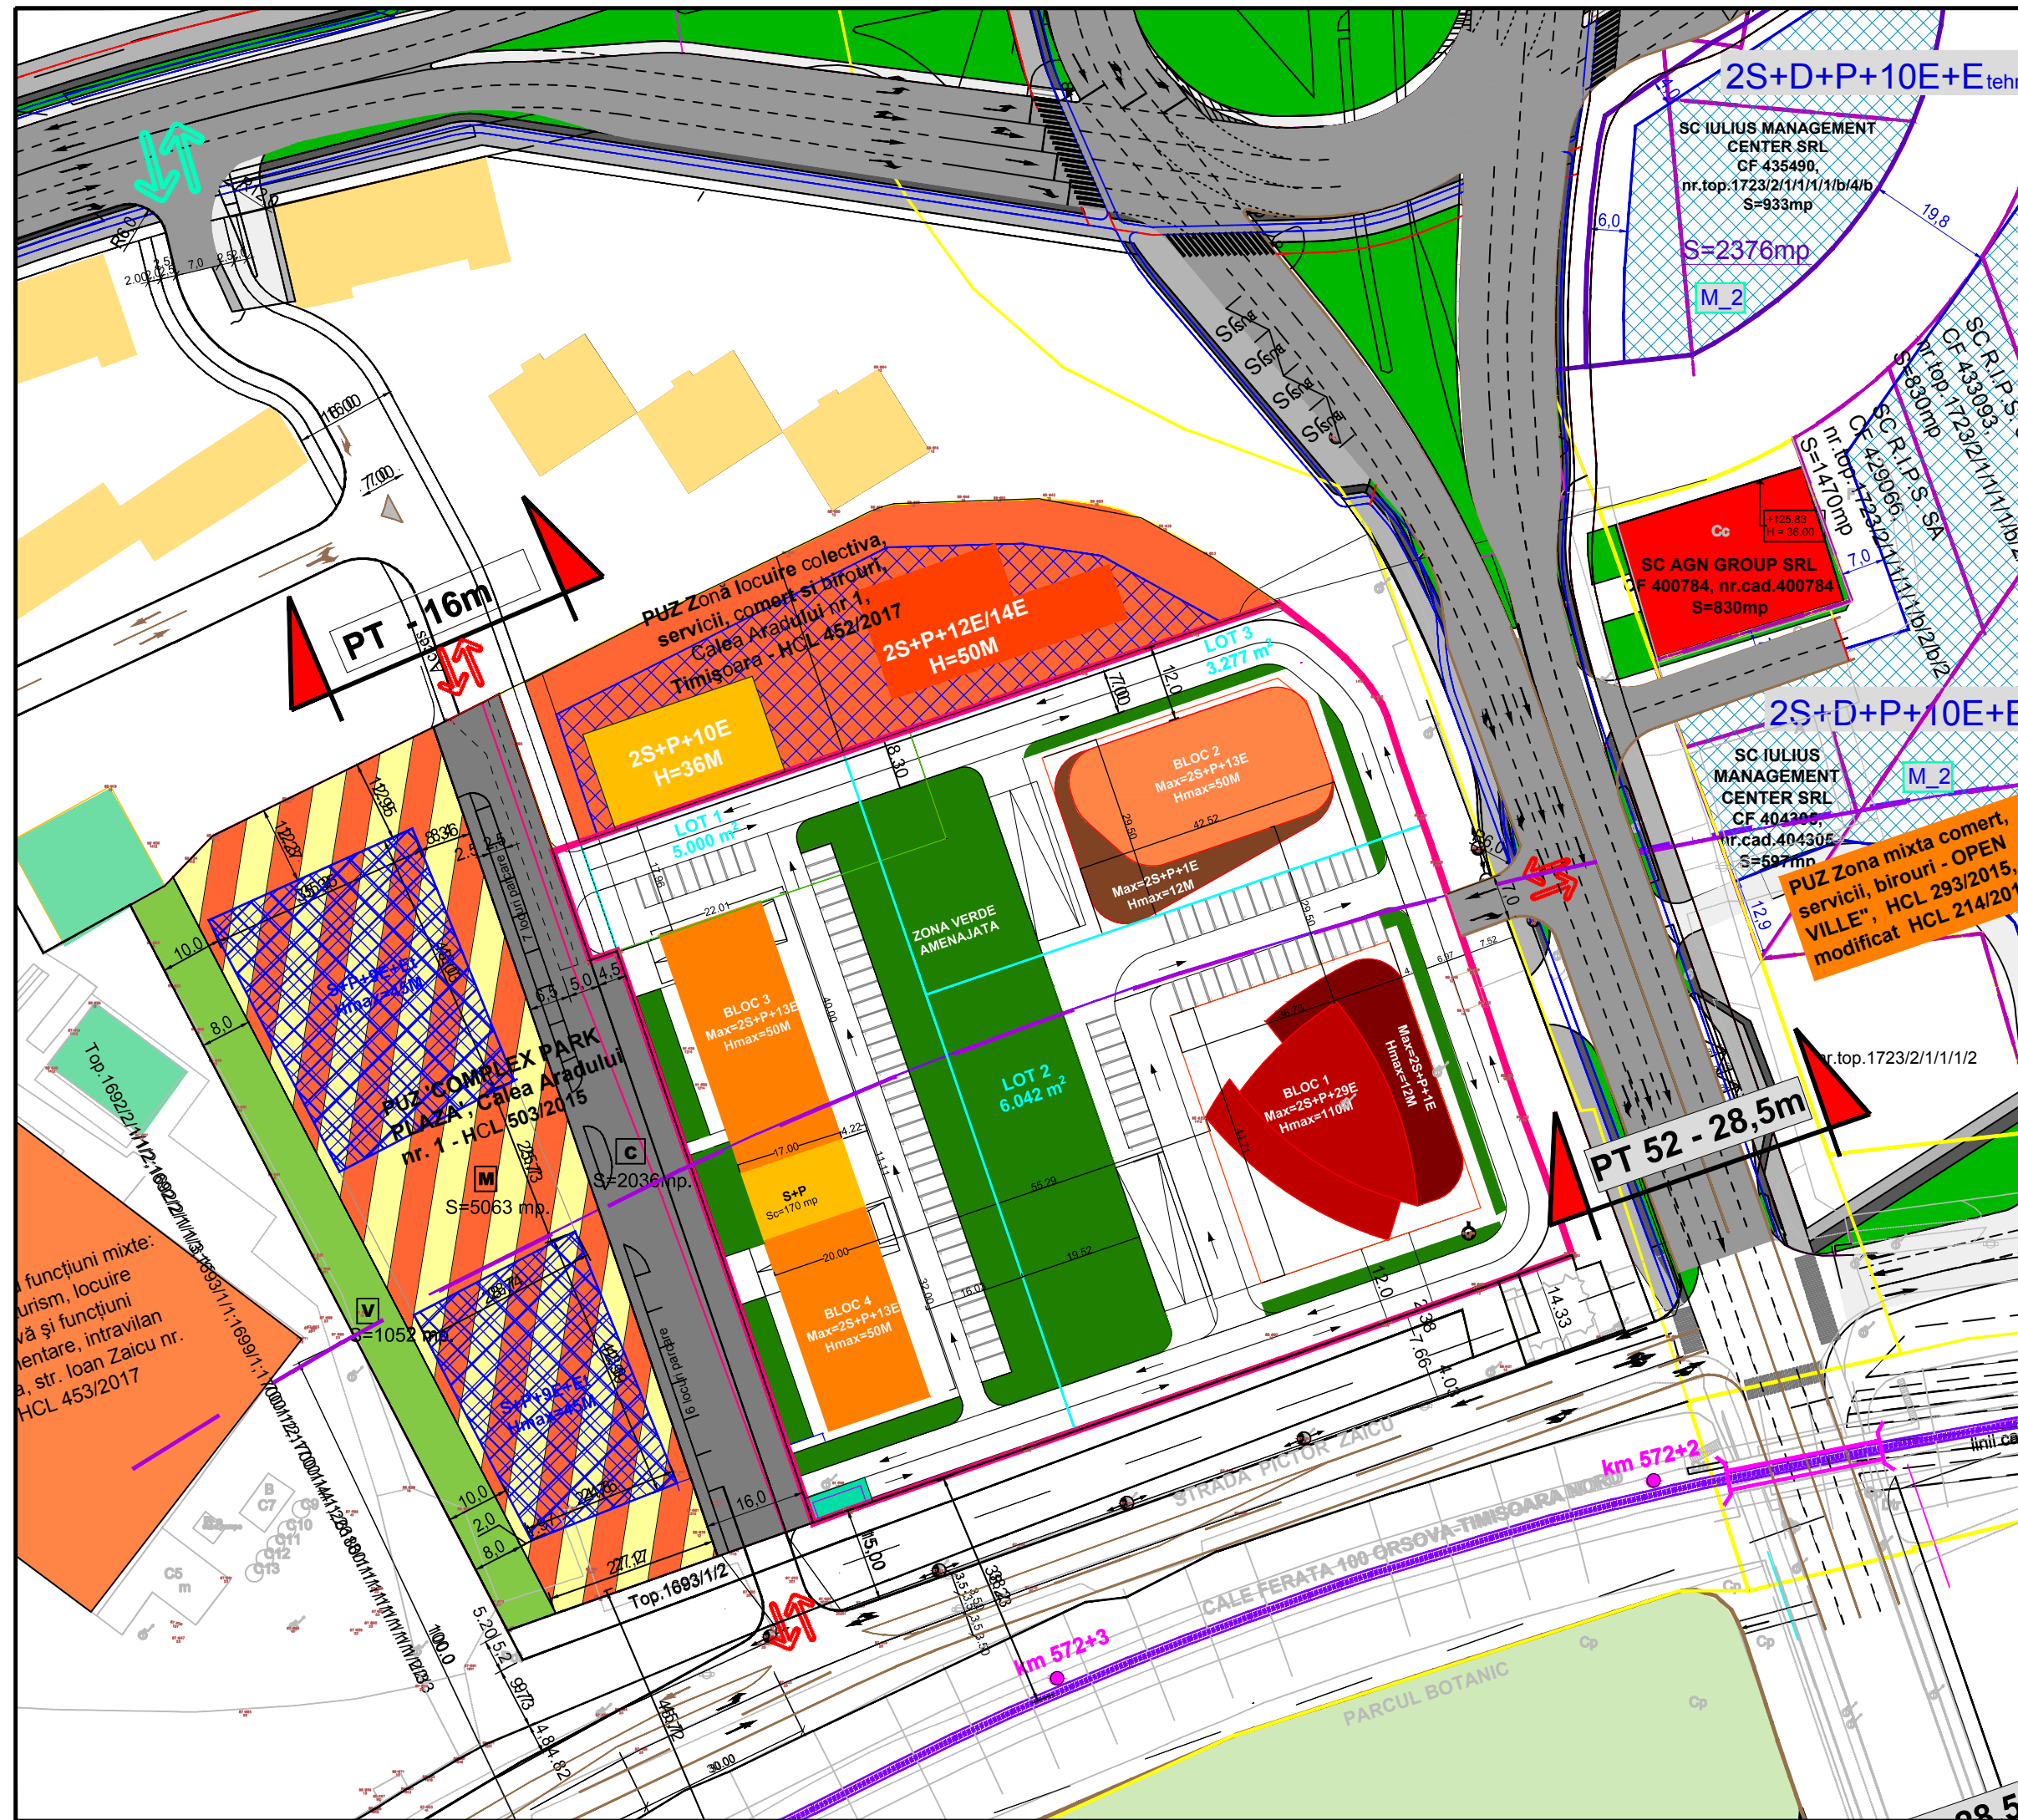

VERIFICATOR/ EXPERT	NUME	SEMNATURA	CERINTA	REFERAT/EXPERTIZA NR./DATA
PILOT TEAM proiectare pentru constructii Str. 3 August 1919 nr. 19 ap. 2A, Timisoara				Beneficiar: SC FRI-EL REAL ESTATE SRL
				Amplasament: Timisoara, Calea Aradului nr. 1
SPECIFICATIE	NUME	SEMNATURA	scara:	Obiect: Modificare PUZ aprobat prin HCL nr. 503/2015
SEF PROIECT	Arh. Laura Marculescu		1: 1000	
INTOCMIT	Arh. Laura Marculescu		data:	Titlu plansa: POSSIBILITATI DE MOBILARE
DESENAT	Arh. Glad Tudora		02.2019	
				Proiect nr. 14.09/180/2018
				Faza: P.U.Z.
				Rev. 01
				Plansa nr. 05