


POSSIBILITĂȚI DE MOBILARE 05-A

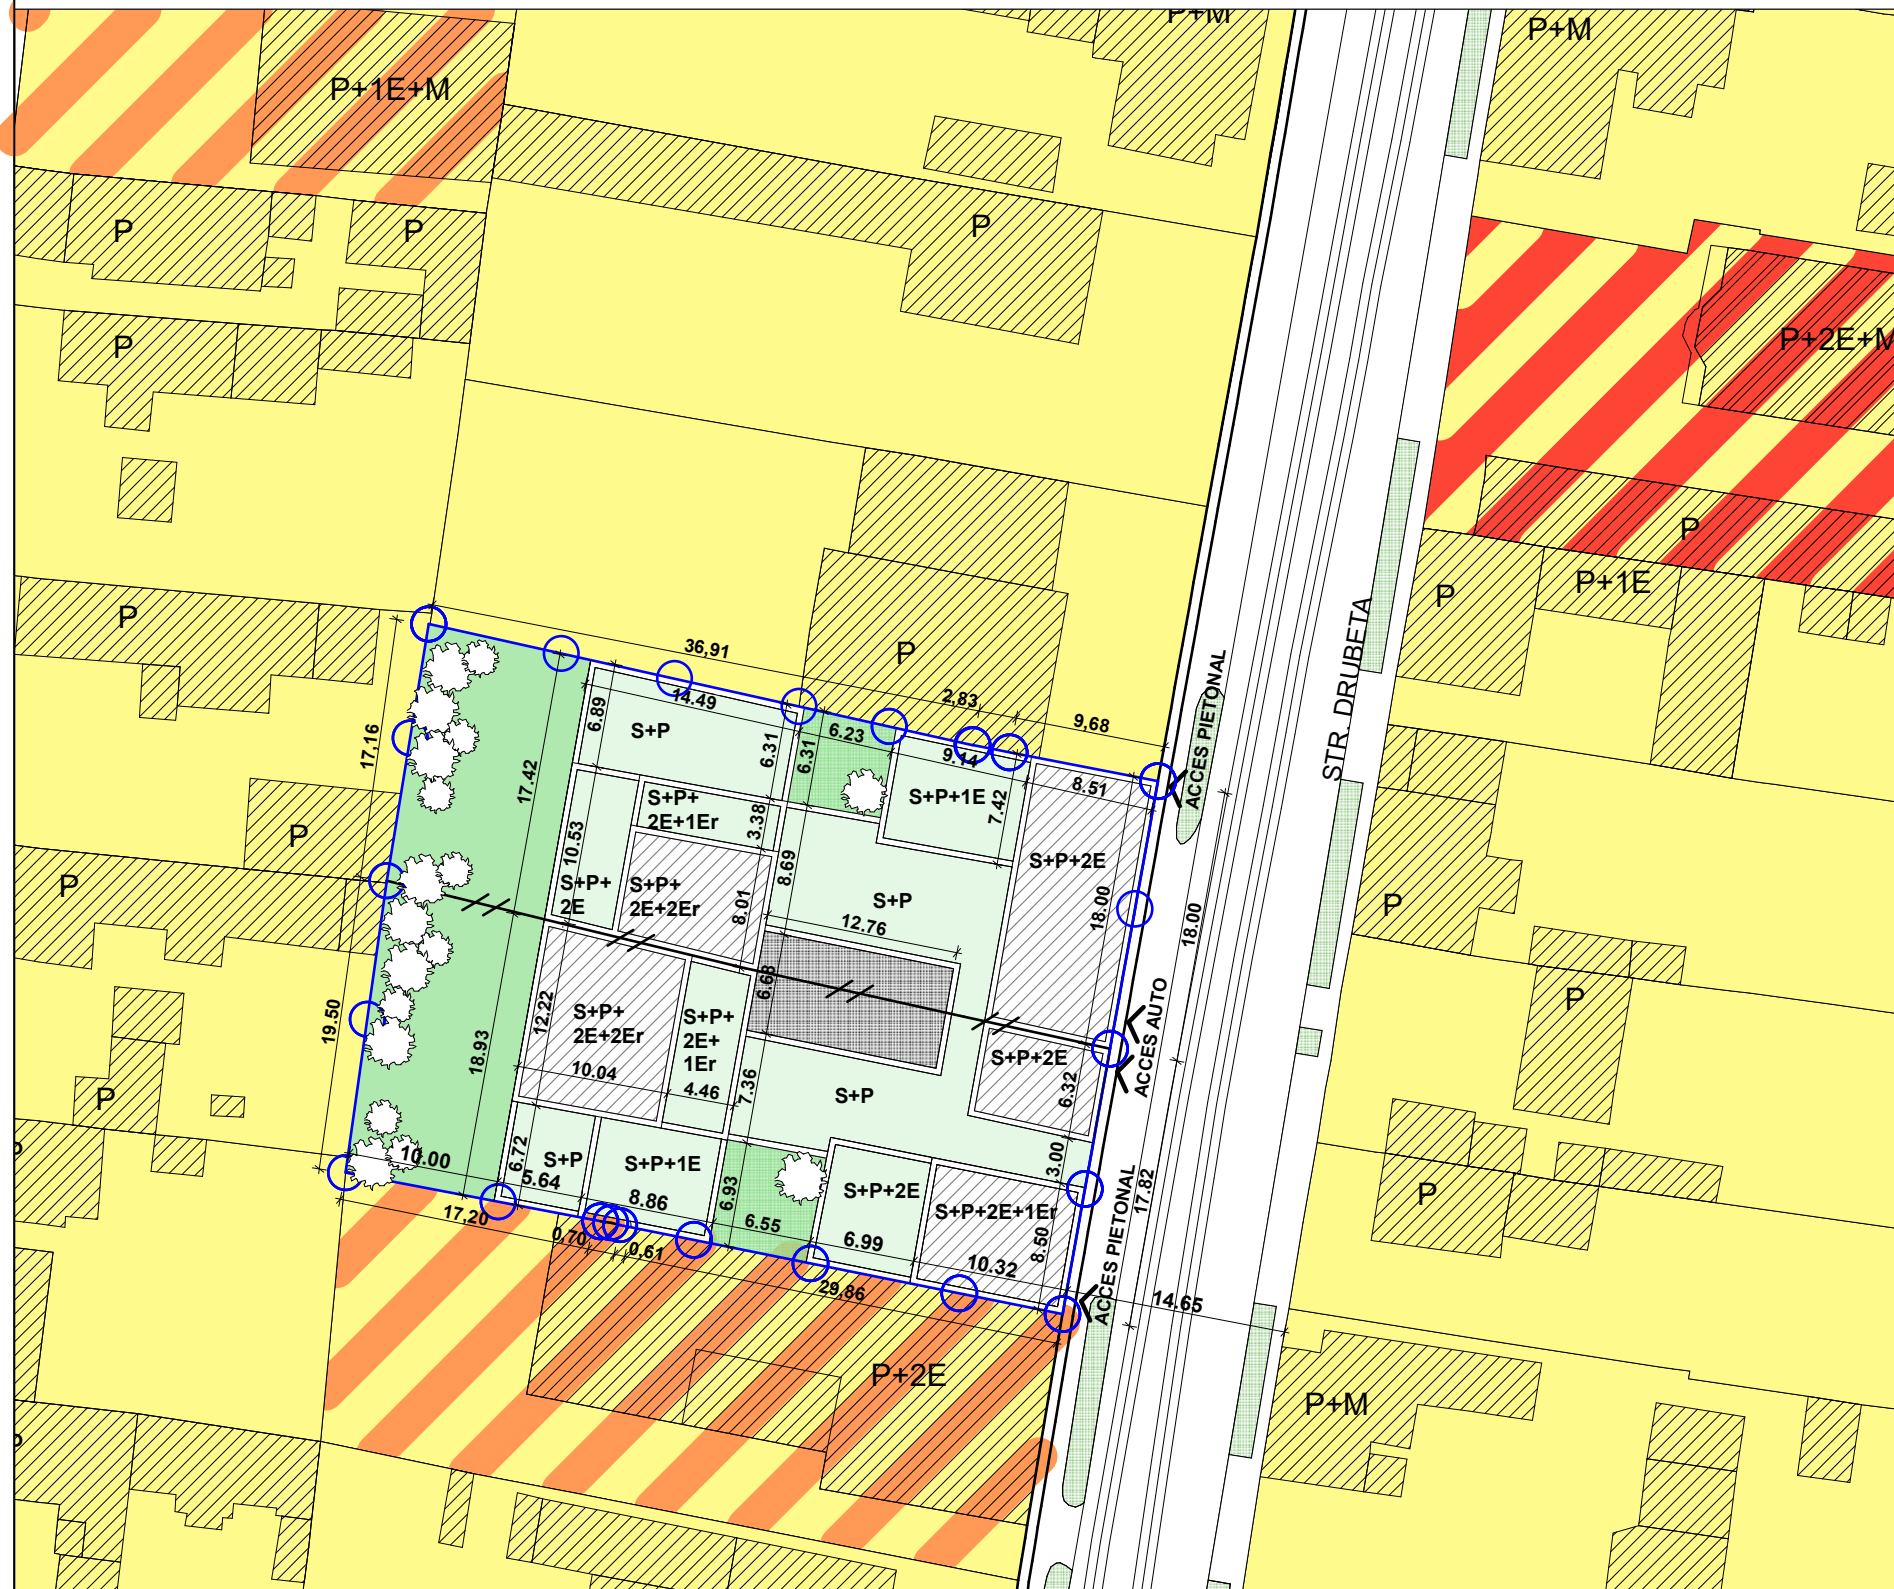

LEGENDĂ

- zonă locuințe individuale și funcțiuni complementare
- zonă locuințe colective și funcțiuni complementare
- regim de înălțime P - P+2
- regim de înălțime peste P+2
- zonă mixtă, servicii și locuire
- zonă locuire colectivă pe teren reglementat pentru locuințe individuale
- limită teren studiat conform CF
- limită juridică între parcele

propus

- clădiri
- zonă verde
- terasă înverzită

INDICI URBANISTICI conform propunere de mobilare

zonă locuințe și funcțiuni complementare

POT : 68%
 CUT : 1,2
 regim de înălțime : S+P- S+P+2E+2R
 h max cornișă: 12,5 m
 H max: 17,5 m
 acoperiș terasă

Specialist RUR	arh. Răzvan Negrișanu			Referat / Expertiza Nr. / Data
Verificator / expert	Nume	Semnătura	Cerința	
S.C. RDsign S.R.L. Timisoara, Str. Vulturilor nr. 14 Reg. Com. J35/4590/1992 C.U.I. 3981516 Tel. 40/0722624862 E-mail: studio@rdsign.ro				Beneficiar: Ceonța Sabin, Ceonța Liliana Negrișanu Mihail, Negrișanu Gabriela Amplasament: strada Drubeta, nr. 88,90, Timișoara, județul Timiș
	Nume	Semnătura	Scara:	Proiect nr.:
Șef proiect	arh Răzvan Negrișanu		1:500	256/DRB/19
Proiectat	arh Răzvan Negrișanu		Data:	Faza: Studiu oportunitate
Desenat	stud. arh. Alexandra Vitan		aprilie 2019	Planșa nr: 05-A
				Titlu proiect: PUZ- CONSTRUCȚII PENTRU SERVICII ȘI LOCUINȚE COLECTIVE
				Titlu planșă: Posibilități de mobilare