


LEGENDA P.U.Z.

- P.U.D -uri aprobate**
- LIMITE**
- LIMITA DE PROPRIETATE TEREN AFERENT PUZ - 989MP**
- LIMITA ZONA STUDIATA**
- FOLOSINTA TERENURILOR**
- ZONA DE LOCUINTE INDIVIDUALE EXISTENTA**
- ZONA DE LOCUINTE COLECTIVE EXISTENTA**
- ZONA DE COMERT, SERVICII / INDUSTRIE EXISTENTA**
- CLADIRI EXISTENTE**
- TEREN INTRAVILAN, CE FACE OBIECTUL PUZ**
- SPATII VERZI EXISTENTE (INCLUSIV DE ALINIAMENT)**
- DRUMURI CAROSABILE EXISTENTE**
- TROTUARE SI PLATFORME EXISTENTE**
- REGIM DE INALTIME**
- CLADIRI (D/S)+P+1E/2E/3E**
- CLADIRI (D/S)+P+4E/5E**
- CLADIRI (D/S)+P+7E**

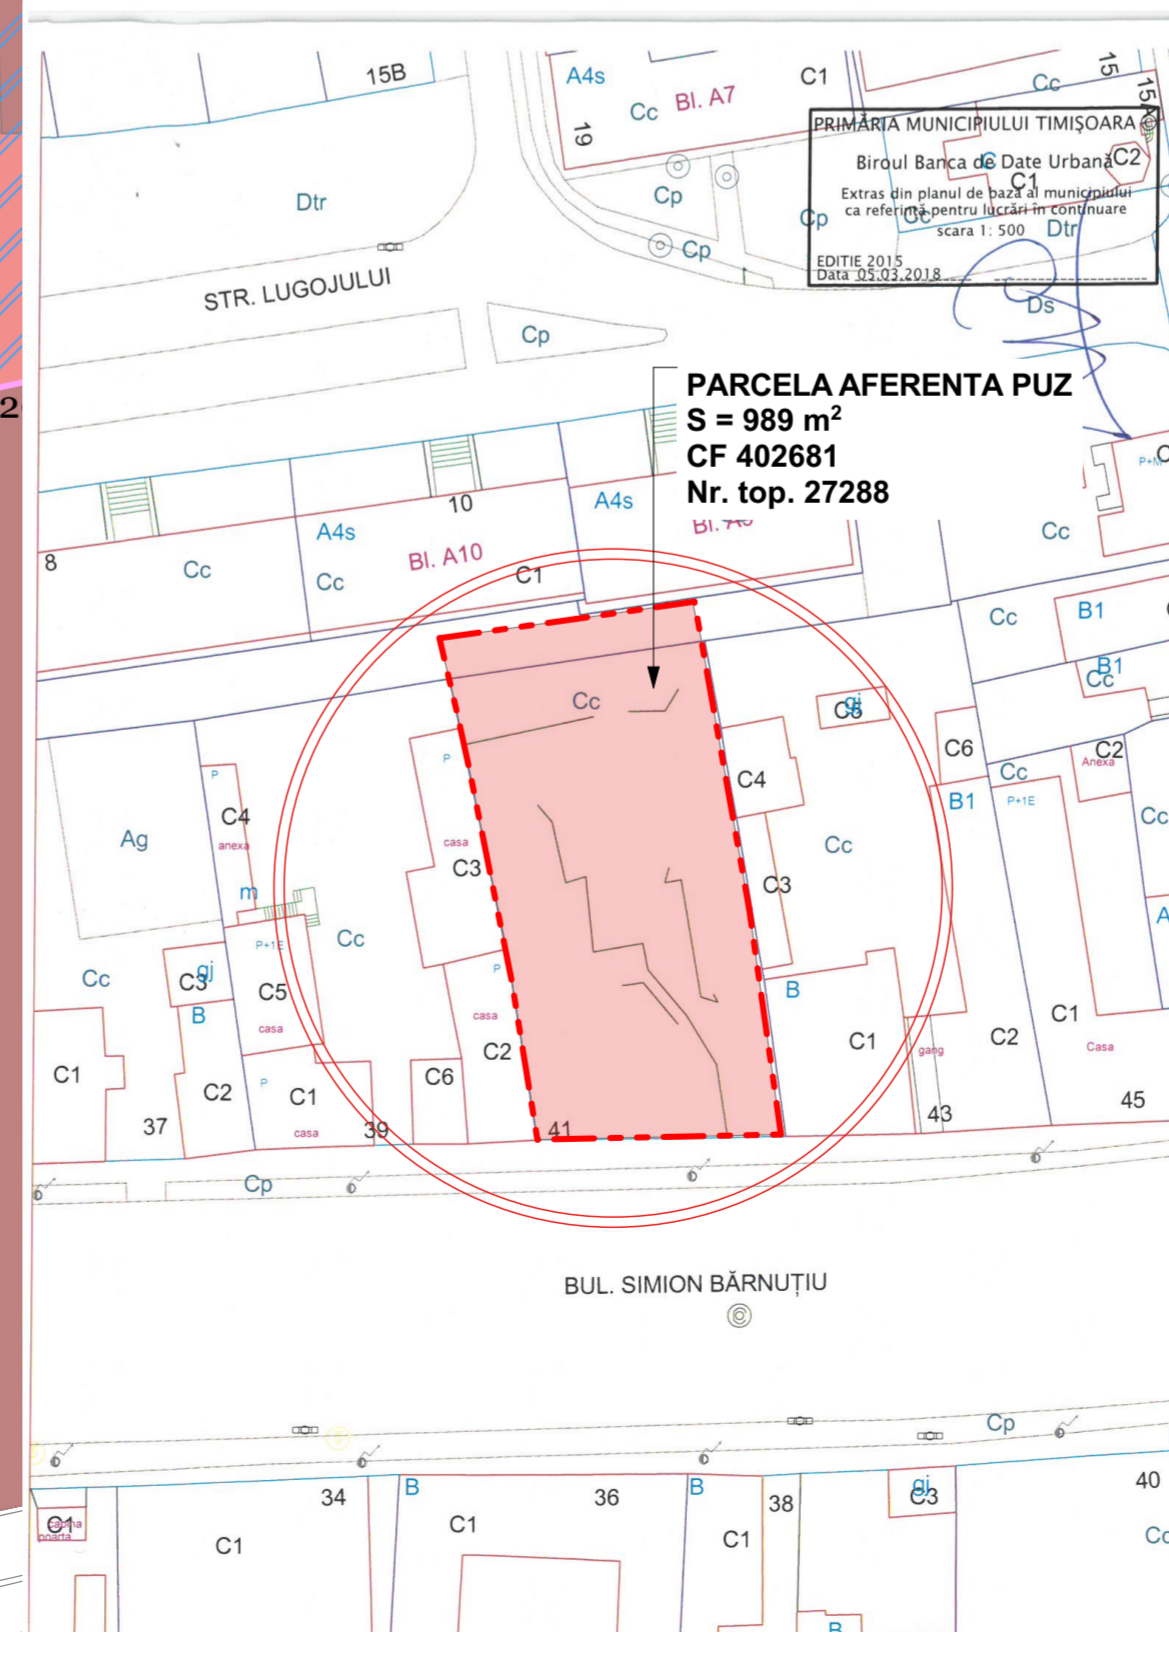

P.U.Z. CONSTRUIRE LOCUINTE COLECTIVE, DOTARI, SERVICII, INCLUSIV CAZARE
 amplasament str. Simion Barnutiu nr. 41, Timisoara, CF nr. 402681, nr. top. 27288 989 m²
PLAN SITUATIA EXISTENTA
 Beneficiar: R&D CLUB S.R.L., Arad, blvd. Revolutiei nr. 102, CUI 17359018, J2/512/2005

Specialist FLUR cu drept de semnatura		Categoria	
arh. BOCAN P. DRAGOS PETRU		D. E.	
VERIFICATOR /	NUME	SEMNATURA	CERINȚA
EXPERT	NUME	SEMNATURA	REFERAT / EXPERTIZA NR. / DATA
		Beneficiar	
atelier CAAD s. r. l.		R&D CLUB S.R.L. Arad, Blvd. Revolutiei nr. 102, CUI 17359018, J2/512/2005 Amplasament: str. Simion Barnutiu nr. 41, Timisoara CF nr. 402681, nr. top. 27288 989 m ²	
J35/2318/2004, C.U.I. RO 16677315, Timisoara, str. Remus, nr. 7/a, ap.5, tel.228717		Proiect nr.	
SPECIFICATIE	NUME	SEMNATURA	Scara: 1:500
SEF PROIECT	arh. BOCAN DRAGOS	SEMNATURA	Titlul proiectului: Plan Urbanistic Zonal -
PROIECTAT	arh. BOCAN CATALINA	SEMNATURA	CONSTRUIRE LOCUINTE COLECTIVE, DOTARI,
DESENAT	arh. staga MIHAELA IONETE	SEMNATURA	SERVICII, INCLUSIV CAZARE
	arh. staga MIHAELA IONETE	SEMNATURA	PLAN - SITUATIA EXISTENTA
			Faza
			P.U.Z.
			Planşa nr.
			U 01