



SCHEME CONCEPTUALE 06-A


1. AMPLASAMENT [situație existentă]

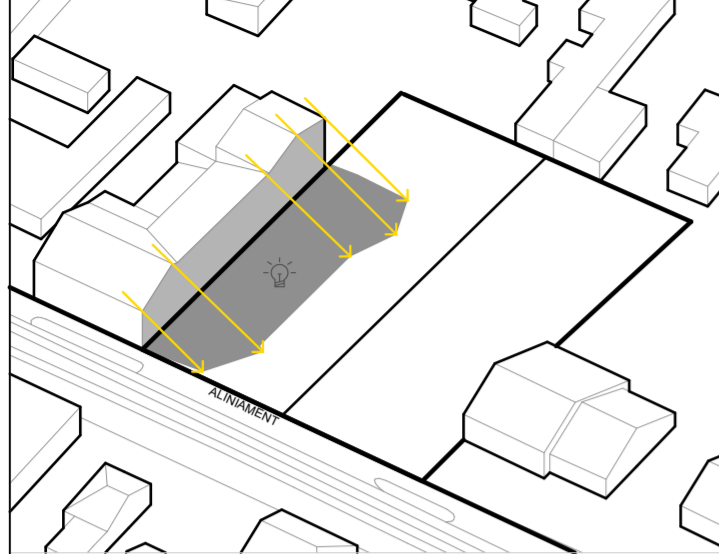

5. REGLEMENTĂRI URBANISTICE

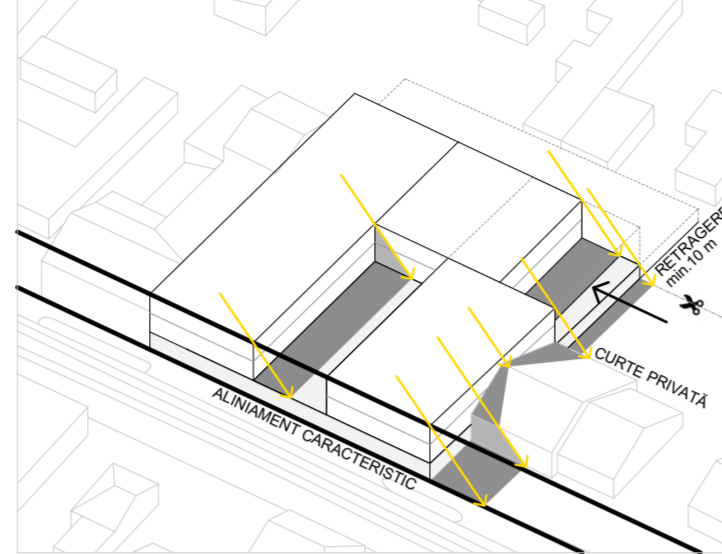


9. MECANISM DE COMPENSARE [iluminare terasă]

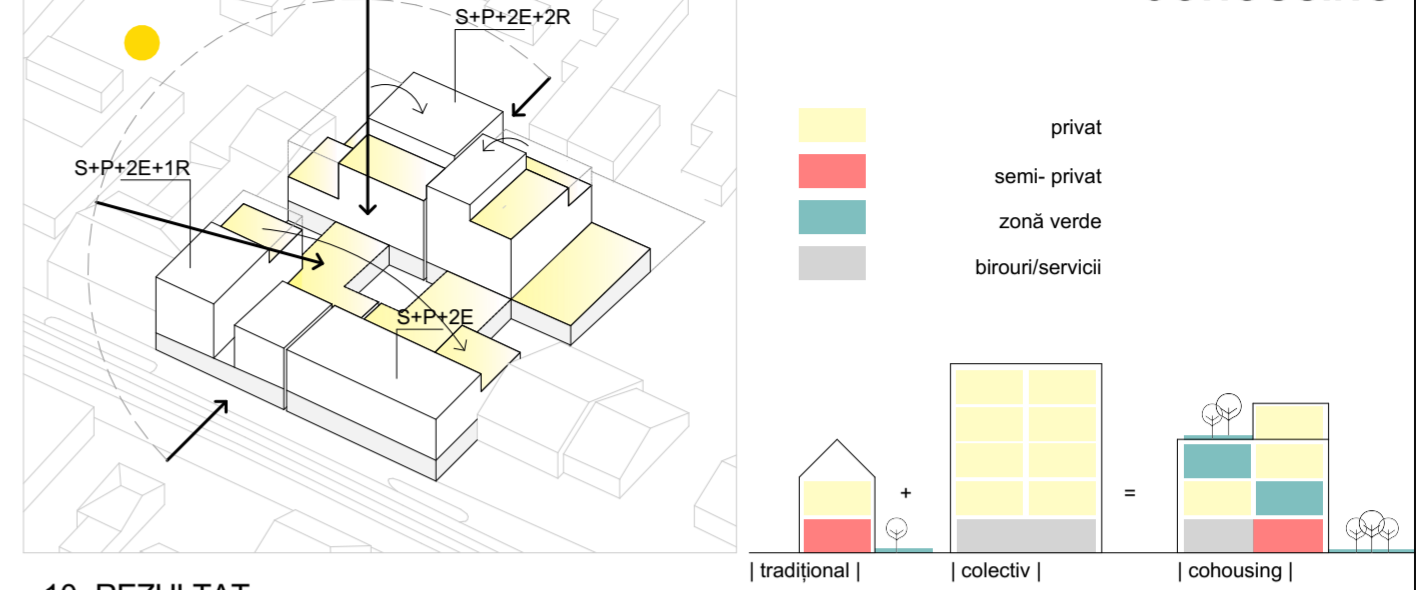


COHOUSING


2. ABORDARE CONVENȚIONALĂ = umbră

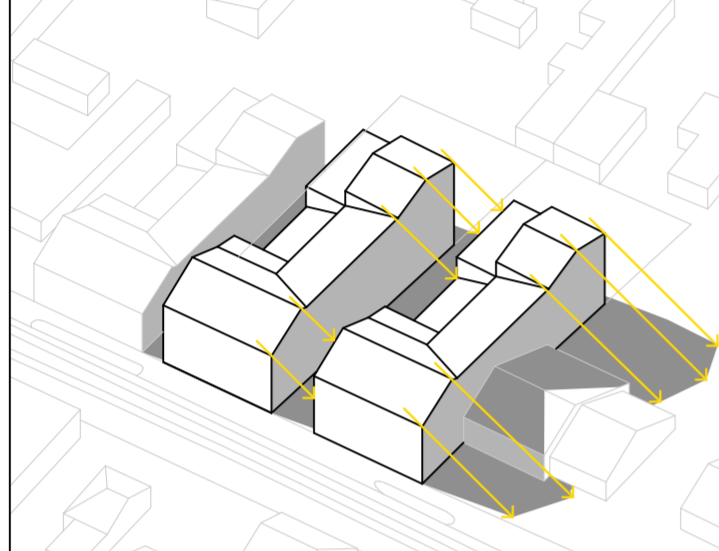


6. ARTICULARE VOLUME | iluminare locuire |

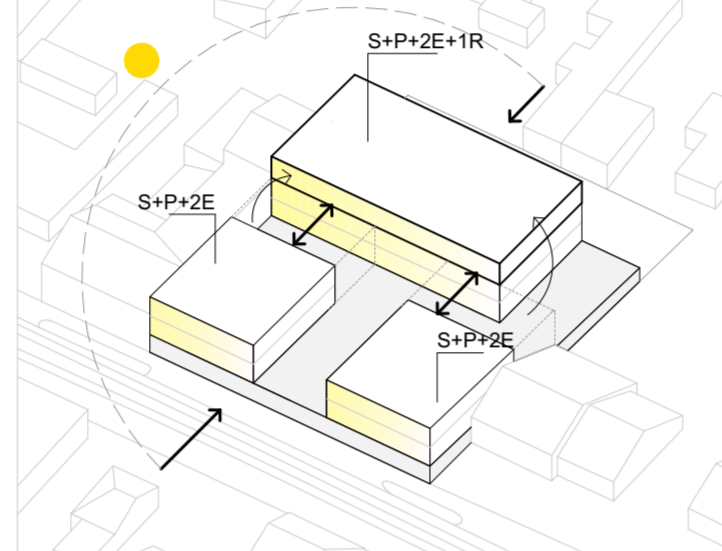


10. REZULTAT

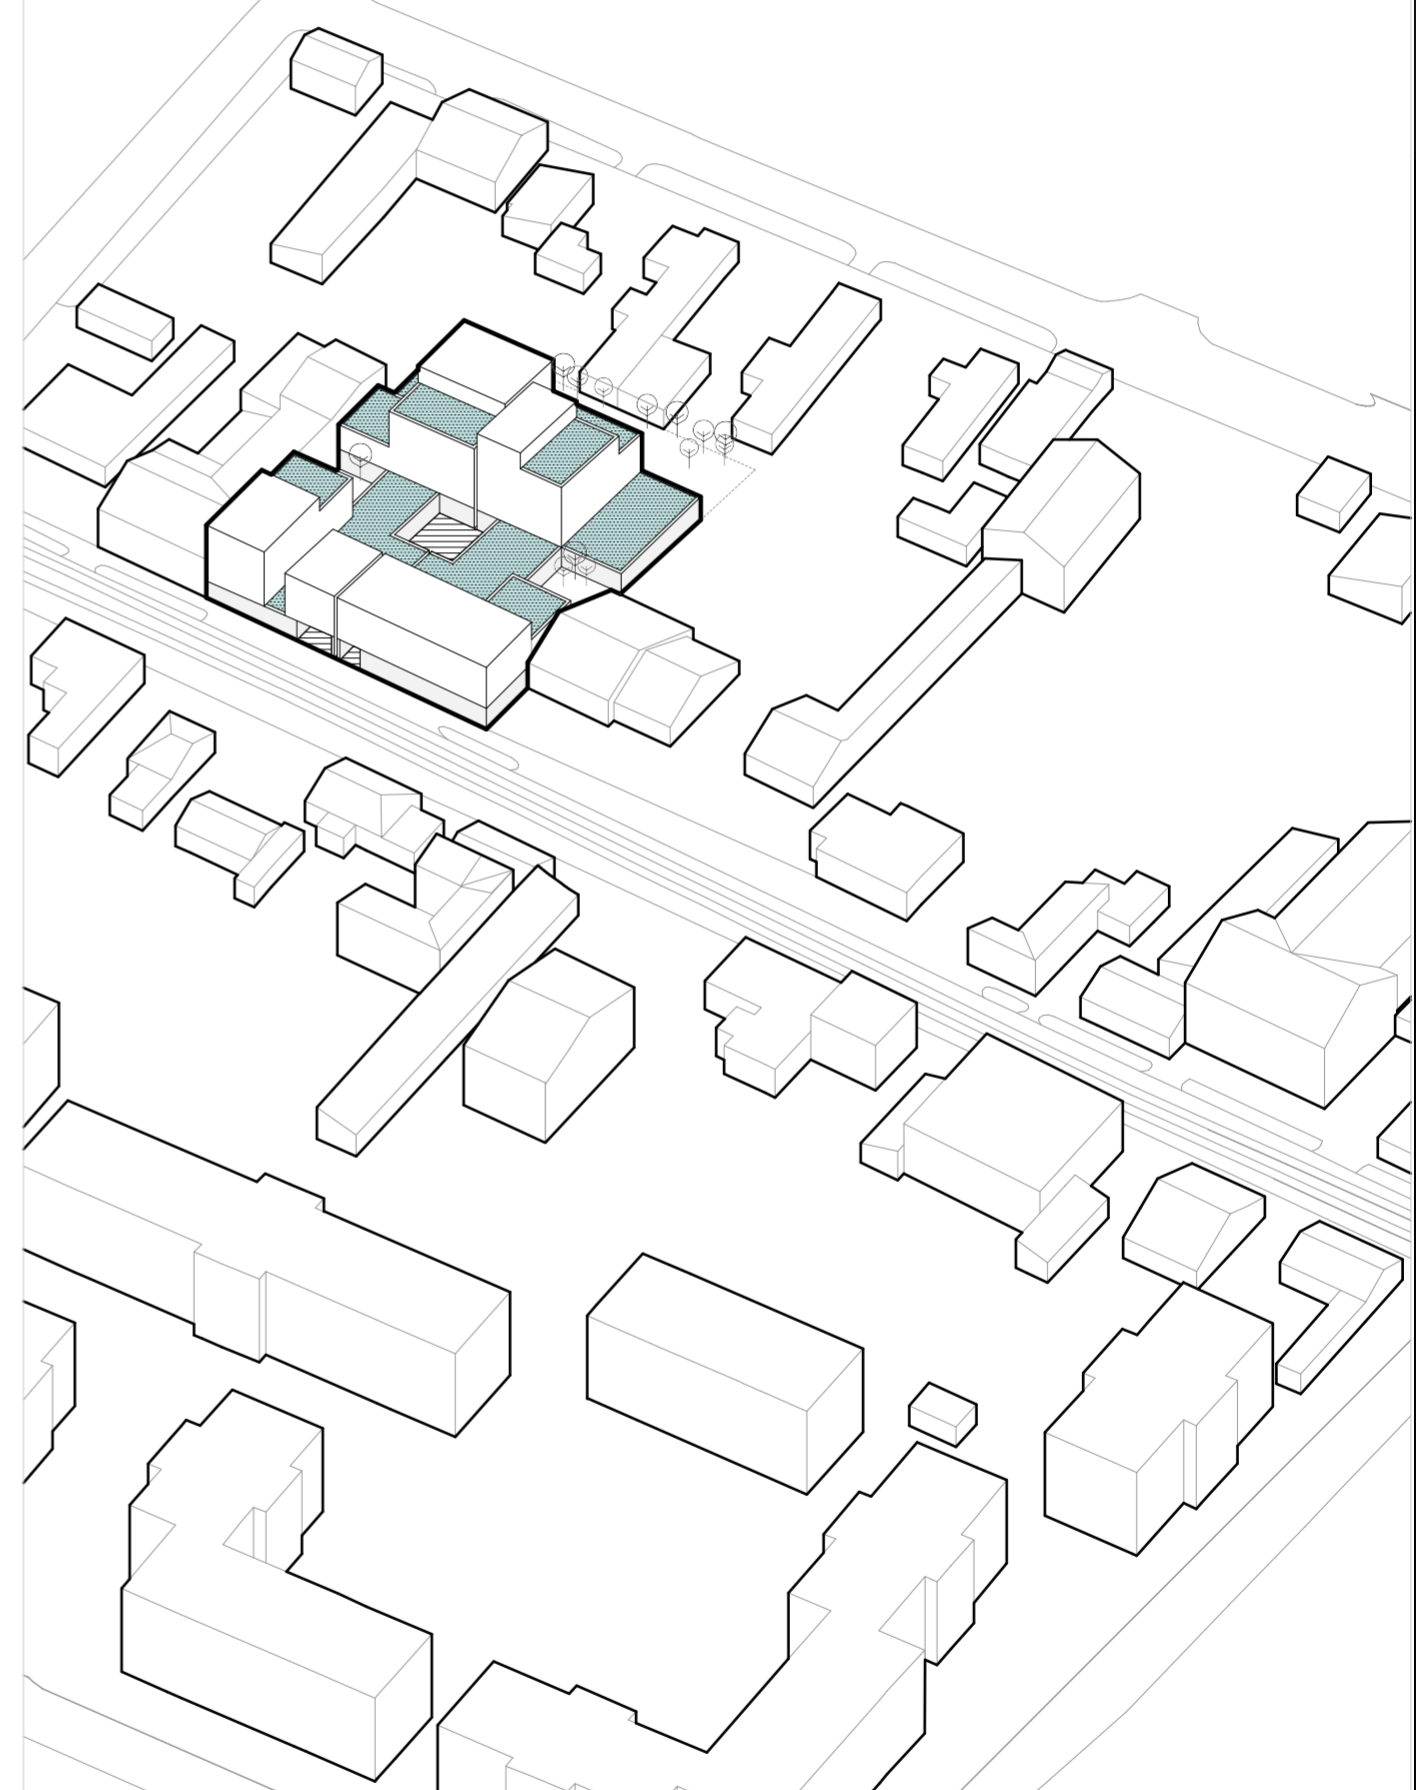


3. CERINȚE PROGRAM [stratificare funcțională]

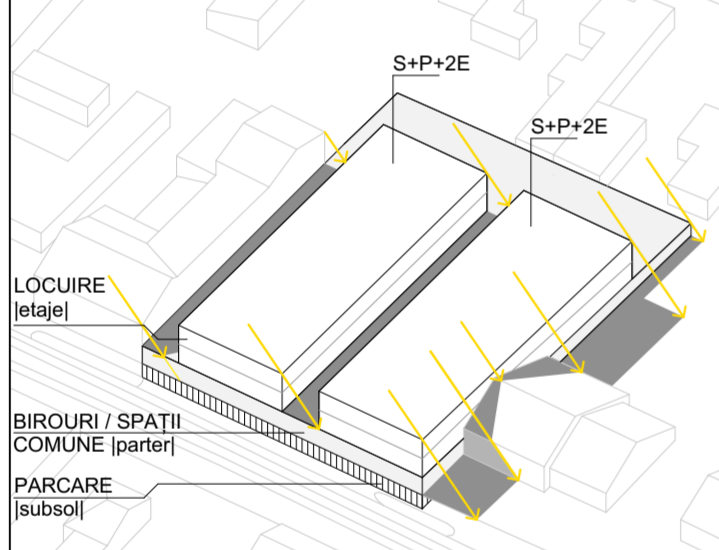


7. CURTE COMUNĂ

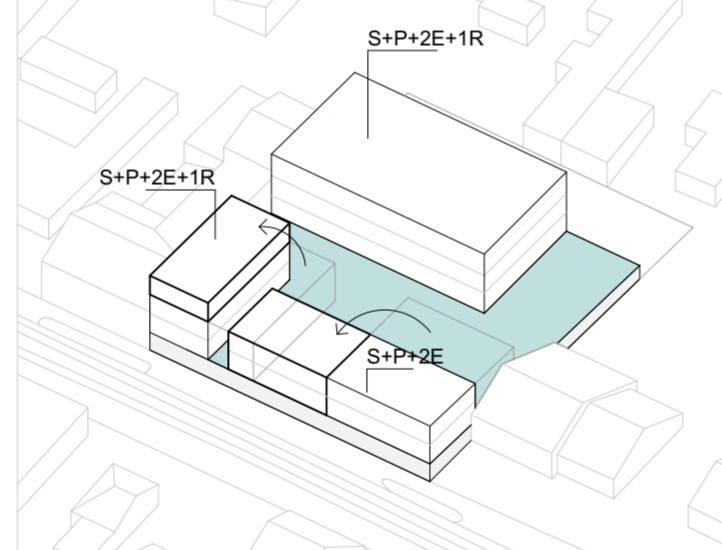

4. GLISARE VOLUM 1 | iluminare volum 2 |

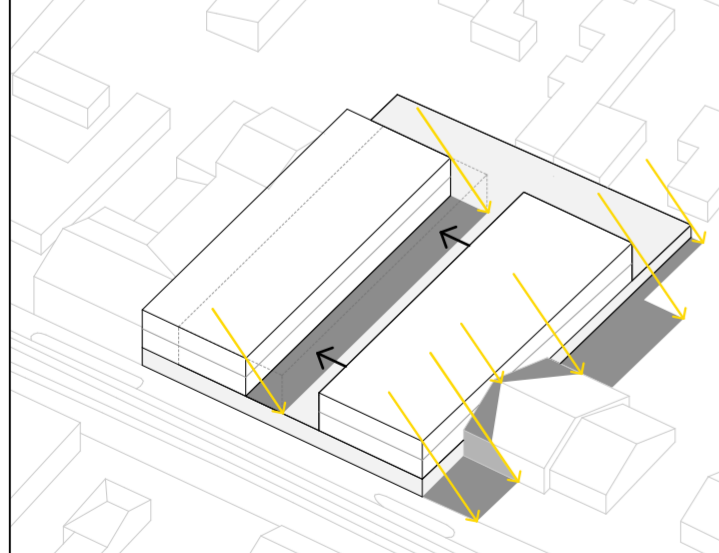

8. ILUMINARE PARTER

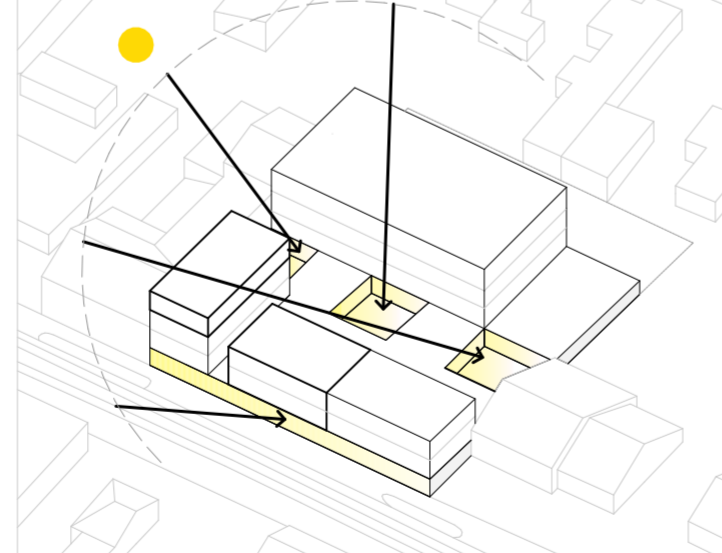

| | | | | | |
|---|----------------------------|-----------|--------------|--|---------------------------|
| Specialist RUR | arh. Răzvan Negrișanu | Semnătura | Cerința | Referat / Expertiza Nr. / Data | |
| Verificator / expert | Nume | | | Beneficiar: Ceonța Sabin, Ceonța Liliana Amplasament: Negrișanu Mihail, Negrișanu Gabriela strada Drubeta, nr. 88,90, Timișoara, județul Timiș | Proiect nr.: 256/DRB/19 |
|  S.C. RDsign S.R.L. Timișoara, Str. Vulturilor nr. 14 Reg. Com. J35/4590/1992 C.U.I. 3981516 Tel. 40/0722624862 E-mail: studio@rdsign.ro | | | | Titlu proiect: PUZ- CONSTRUCȚII PENTRU SERVICII ȘI LOCUINȚE COLECTIVE | Faza: Studiu oportunitate |
| Șef proiect | arh. Răzvan Negrișanu | | Scara: | Titlu planșă: Scheme conceptuale | Planșa nr.: 06 -A |
| Proiectat | arh. Răzvan Negrișanu | | Data: | | |
| Desenat | stud. arh. Alexandra Vitan | | aprilie 2019 | | |