



- Zona studiata
- Zona pentru locuinte si functiuni complementare
- Zona institutii si servicii publice
- Zona spatii plantate, agrement, sport
- Zona industriala, logistica si de servicii existenta
- Zona spatii verzi amenajate, institutii si servicii publice
- Cai de comunicatii rutiere si amenajari aferente
- Cai de comunicatii feroviare
- Teren agricol

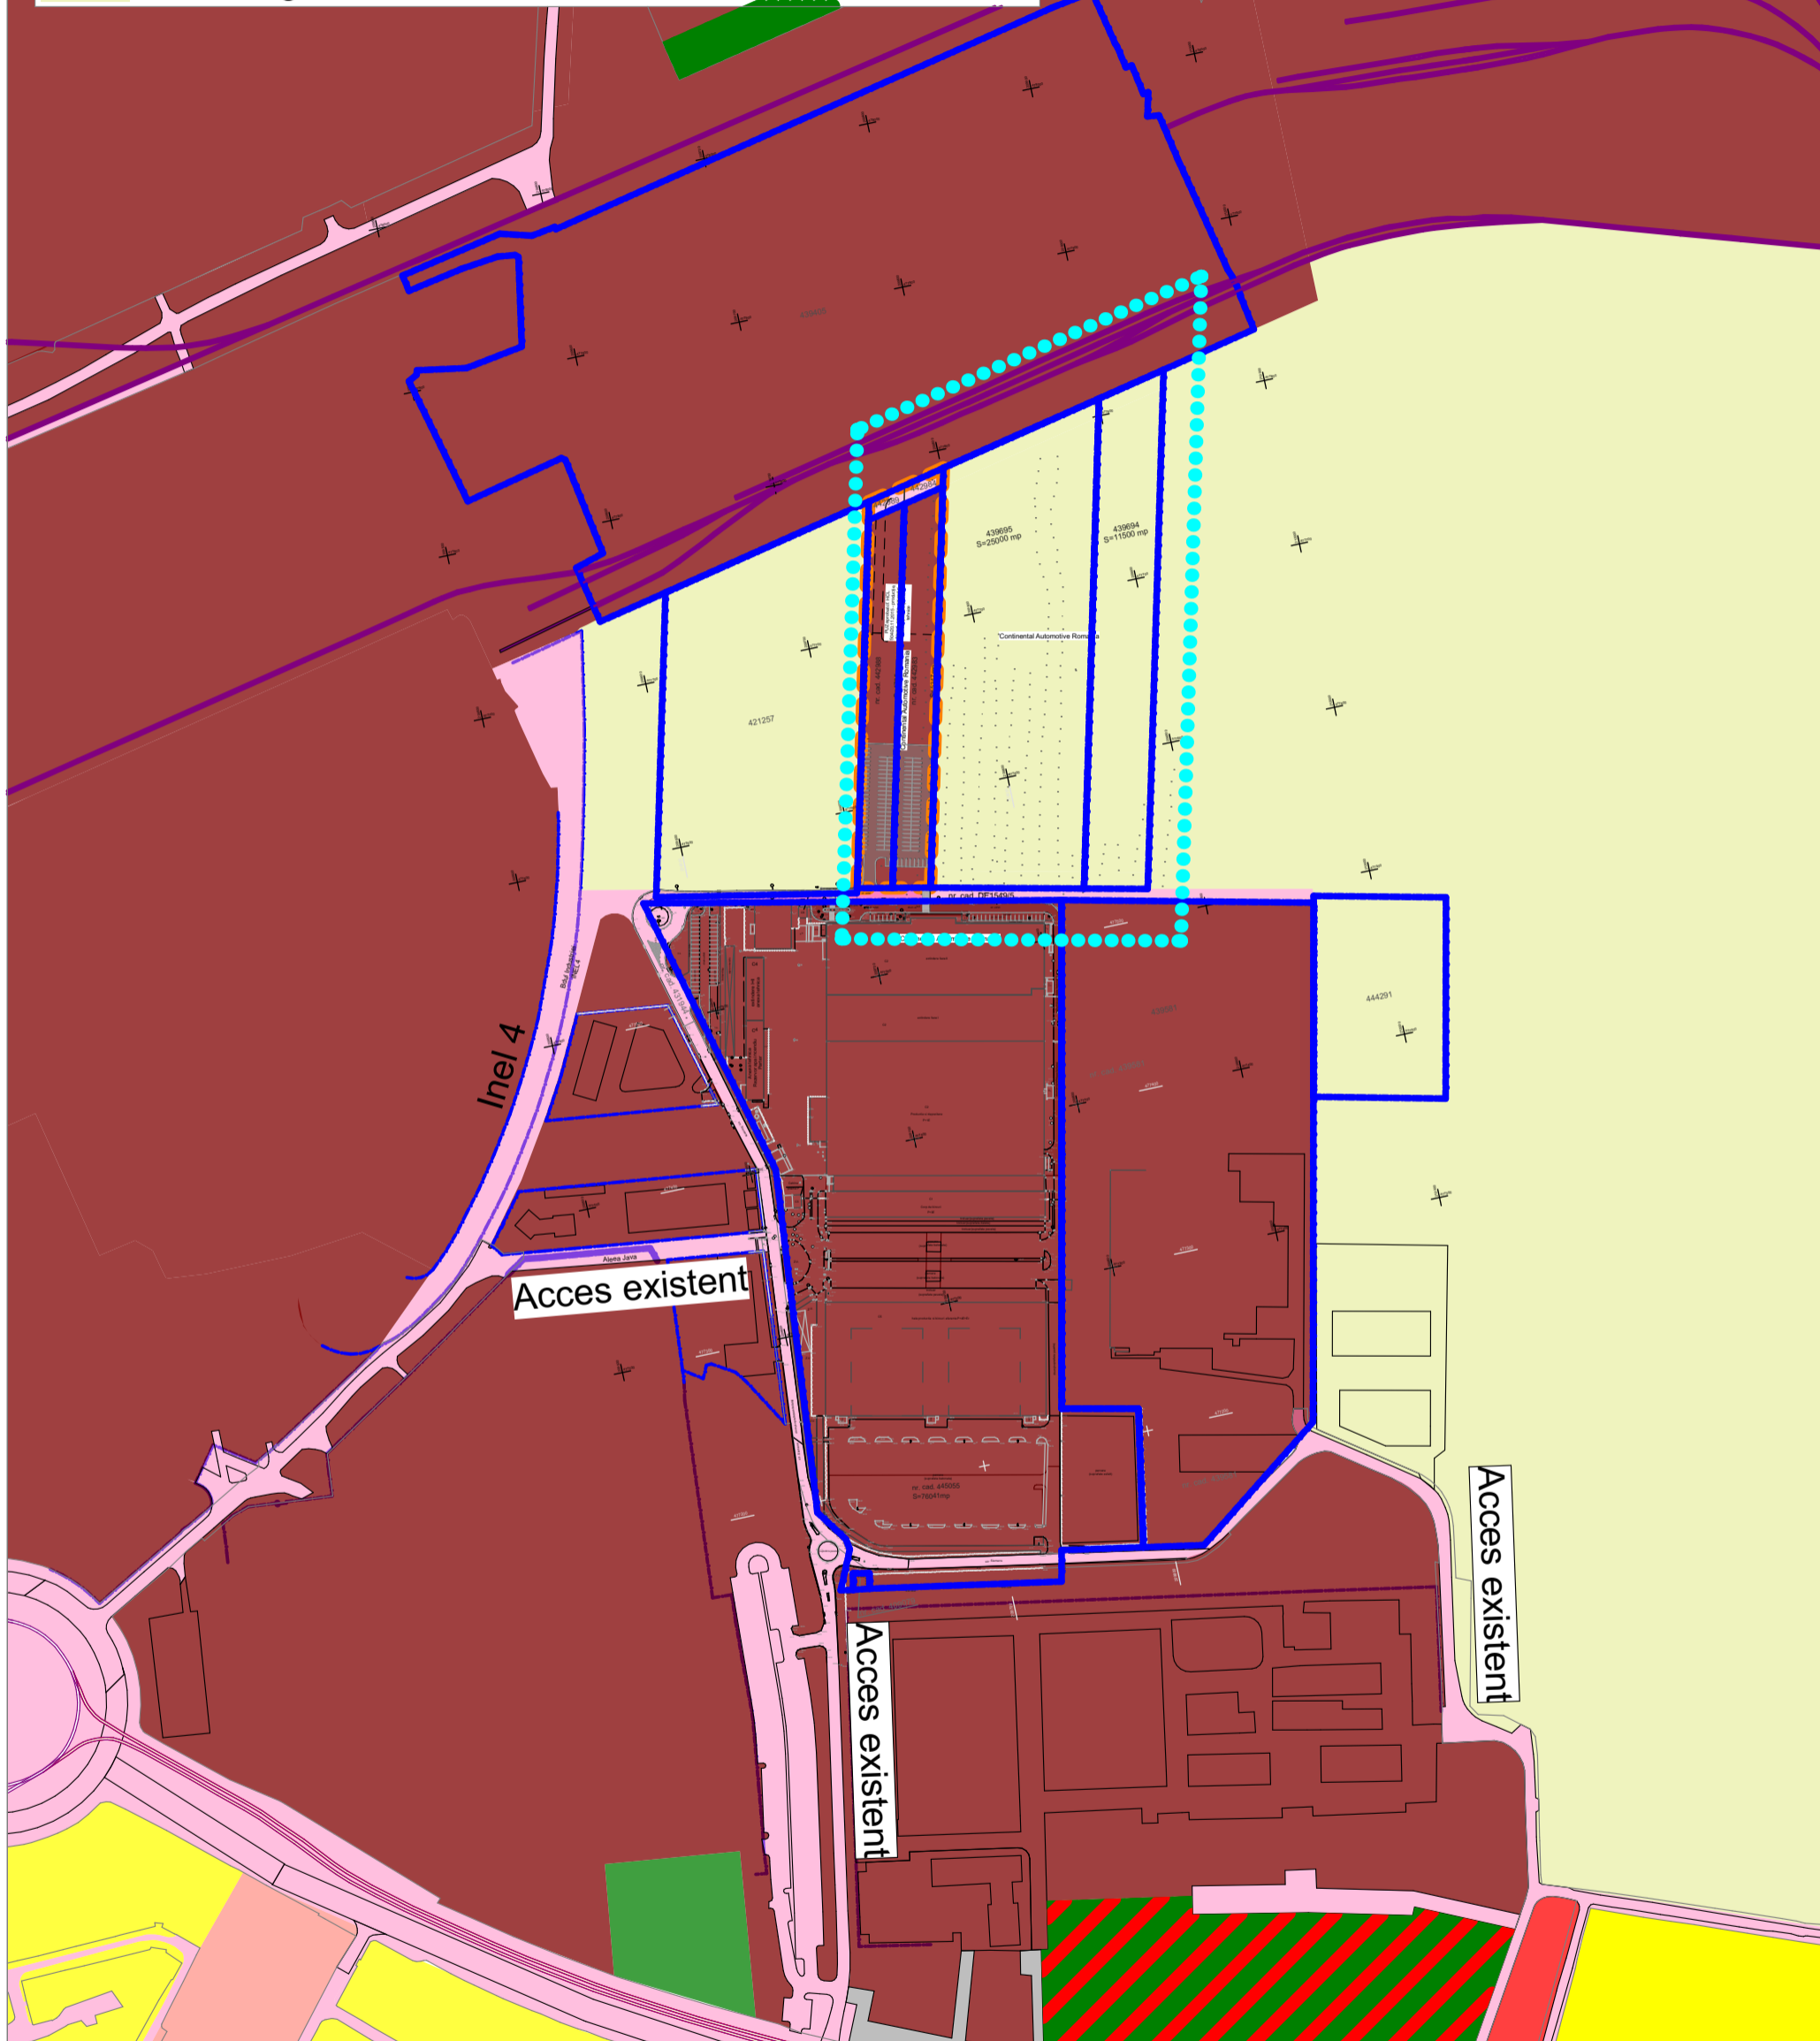

Acest document este proprietatea Subcontrol srl. Observatiile legate de document vor fi raportate catre Subcontrol srl.
Acesta va fi folosit impreună cu restul documentatiei din proiect.

N

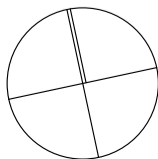

Proiectant General	SUBCONTROL srl RO7705858; J35/929/1995 tel: 004.356.101124 www.subcontrol.ro str. FC Ripensia 7A, 300575 Timisoara/RO			Beneficiar	Continental Automotive Romania srl	Nr.Pr.(ref. interna)	2420.07.1
Sef Proiect:	dipl.ing.Antonia Rasovan			Titlu Proiect	PUZ PENTRU CONSTRUIRE CLADIRI BIROURI, HALA PRODUCTIE, SERVICII, DEPOZITARE, HALA LOGISTICA, PARCARE, PISTA DE TESTARE, PASARELA INTRE CLADIRI PESTE DRUM PUBLIC str.Siemens nr.1 Timisoara 300724 RO		Faza: A.O. Obiect: P.U.Z.
Proiectant Specialitate	PLANCONTROL srl RO18220238; J35/3973/2005 tel: 004.0356.101125 www.plancontrol.ro str. FC Ripensia 7A, 300575 Timisoara/RO			Titlu Plansa	ACCESSE CVARTAL		Nr.Plansa: U 04
Specificatie	Nume	Semnatura	Scara:	1 Proiect - 2 Origine - 3 Ob. / Zona - 4 Nivel - 5 Tip - 6 Rol - 7 Nr. - 8 Descriere - 9 Revizie			
Sef Proiect	dipl.arh Radu D. Radoslav		1:4000, 1:1000				
Proiectat	dipl.arh Radu D. Radoslav		Data:	9/6/2019			
Desenat	arh. Emilian Cojocaru						
-----U 04-ACCESSE CVARTAL-----							