


PLAN URBANISTIC ZONAL

PUZ FUNCTIUNE MIXTA, pentru cladire S+P+4E+Er cu parcare subterana, parter comercial si asistenta sociala/camin asistenta batrani la nivelele 1,2,3,4 si Etr

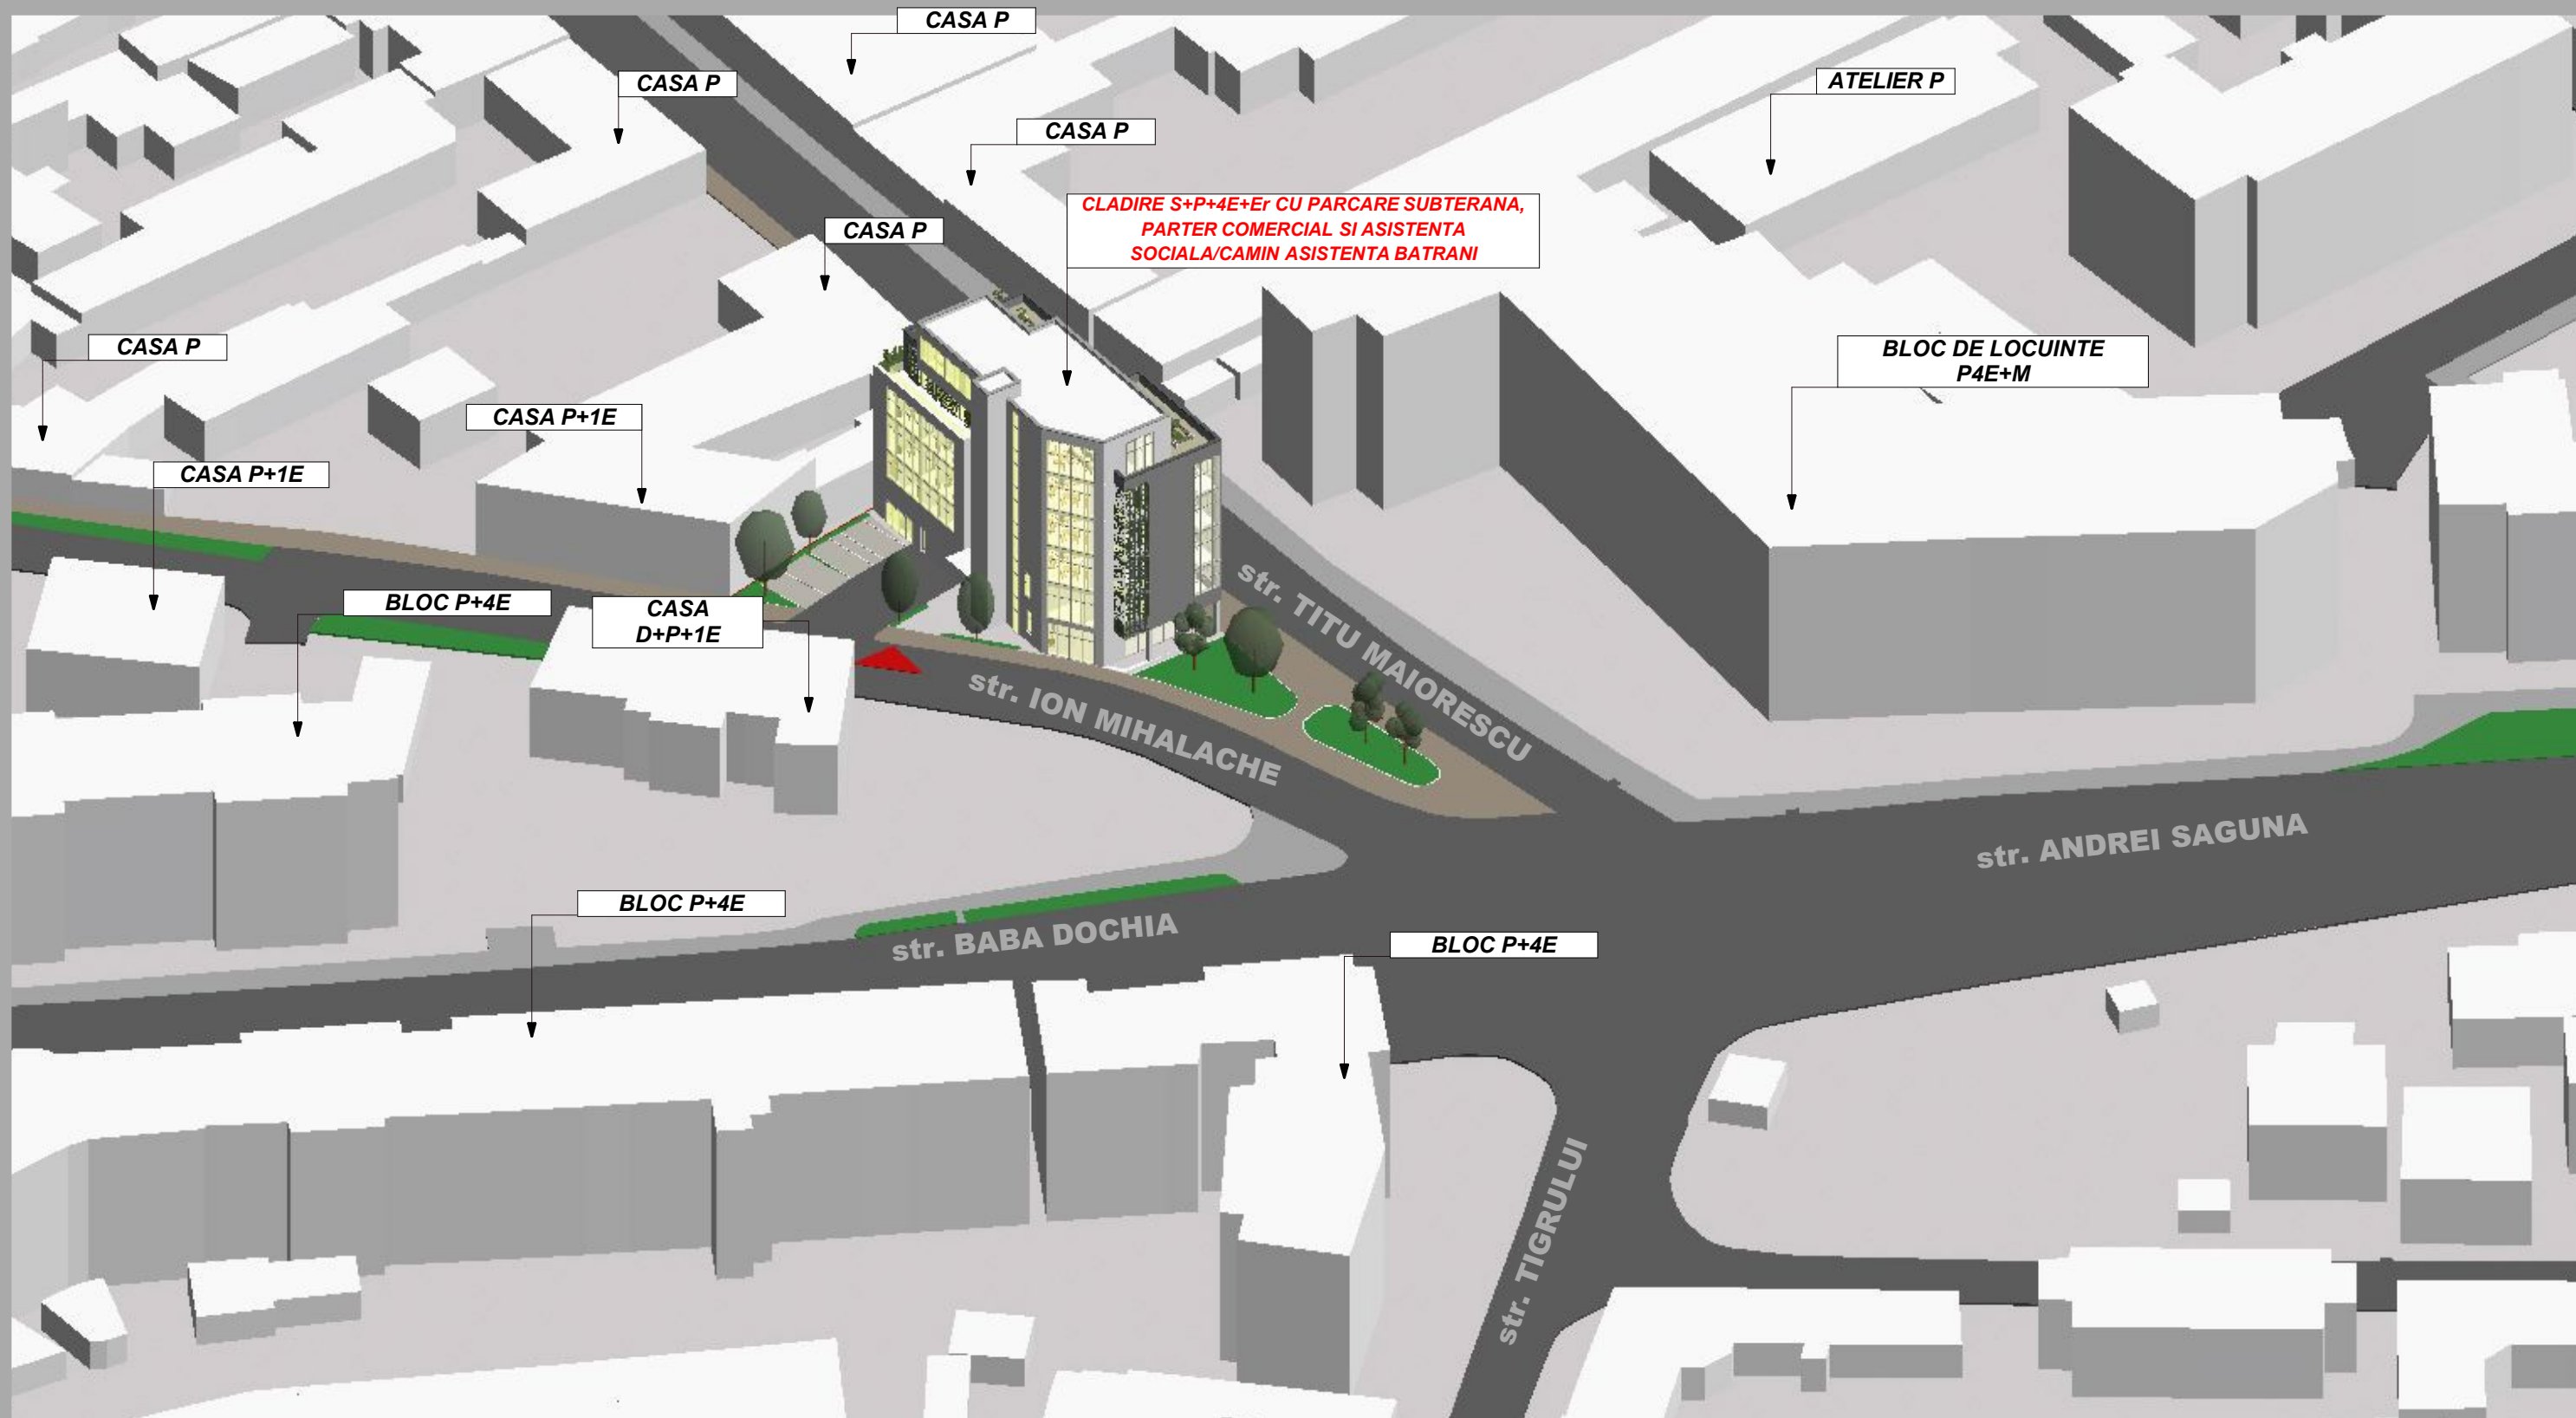

Atelierile ArhiTECH <small>proiectare complexa in constructii civile si industriale</small>		<small>S.C. Atelierile ArhiTECH S.R.L. Timisoara, Bl. Eroilor de la Tisa, nr.77, Et.1 Reg. Com. J35/3726/2004 C.U.I. R17025085 Tel. 40/256/406033 E-mail: office@arhitech.ro</small>		Beneficiar: PETRILA VIORICA Amplasament: Timisoara, Str. Titu Maiorescu, nr.29, Musorski, nr.27, jud. Timis	Proiect nr.: 39/PTR/19
Sef proiect	arh. Eugen Filip	Semnatura	Scara:	Titlu proiect:	Faza:
Proiectat	arh. E. Filip / arh. M. Lungulescu-Ionescu		-	PUZ FUNCTIUNE MIXTA, pentru cladire S+P+4E+Er cu parcare subterana, parter comercial si asistenta sociala/camin asistenta batrani la nivelele 1,2,3,4 si Etr	PUZ
Desenat	arh. A. Mireana Lungulescu-Ionescu		Data:	Titlu plansa:	Plansa nr.:
			Mai 2019	PROPUNERE DE INTERVENTIE - AXONOMETRIE IZOMETRICA -	07 A