

LEGENDĂ :

LIMITE

- ✕ ZONĂ REGLEMENTATĂ
- ALINIAMENT STRADAL

DESTINAȚIE TERENURI

- SERVICII
- SERVICII / LOCUIRE
- LOCUIRE
- CURȚI INTERIOARE
- AGRICOL / ARABIL
- SPAȚII VERZI DE ALINIAMENT STRADAL
- PIETONAL
- CAROSABIL


FUNȚIUNI PUBLICE



SĂNĂTATE

REGIM DE ÎNĂLTİME

P+2 / P+1 / P

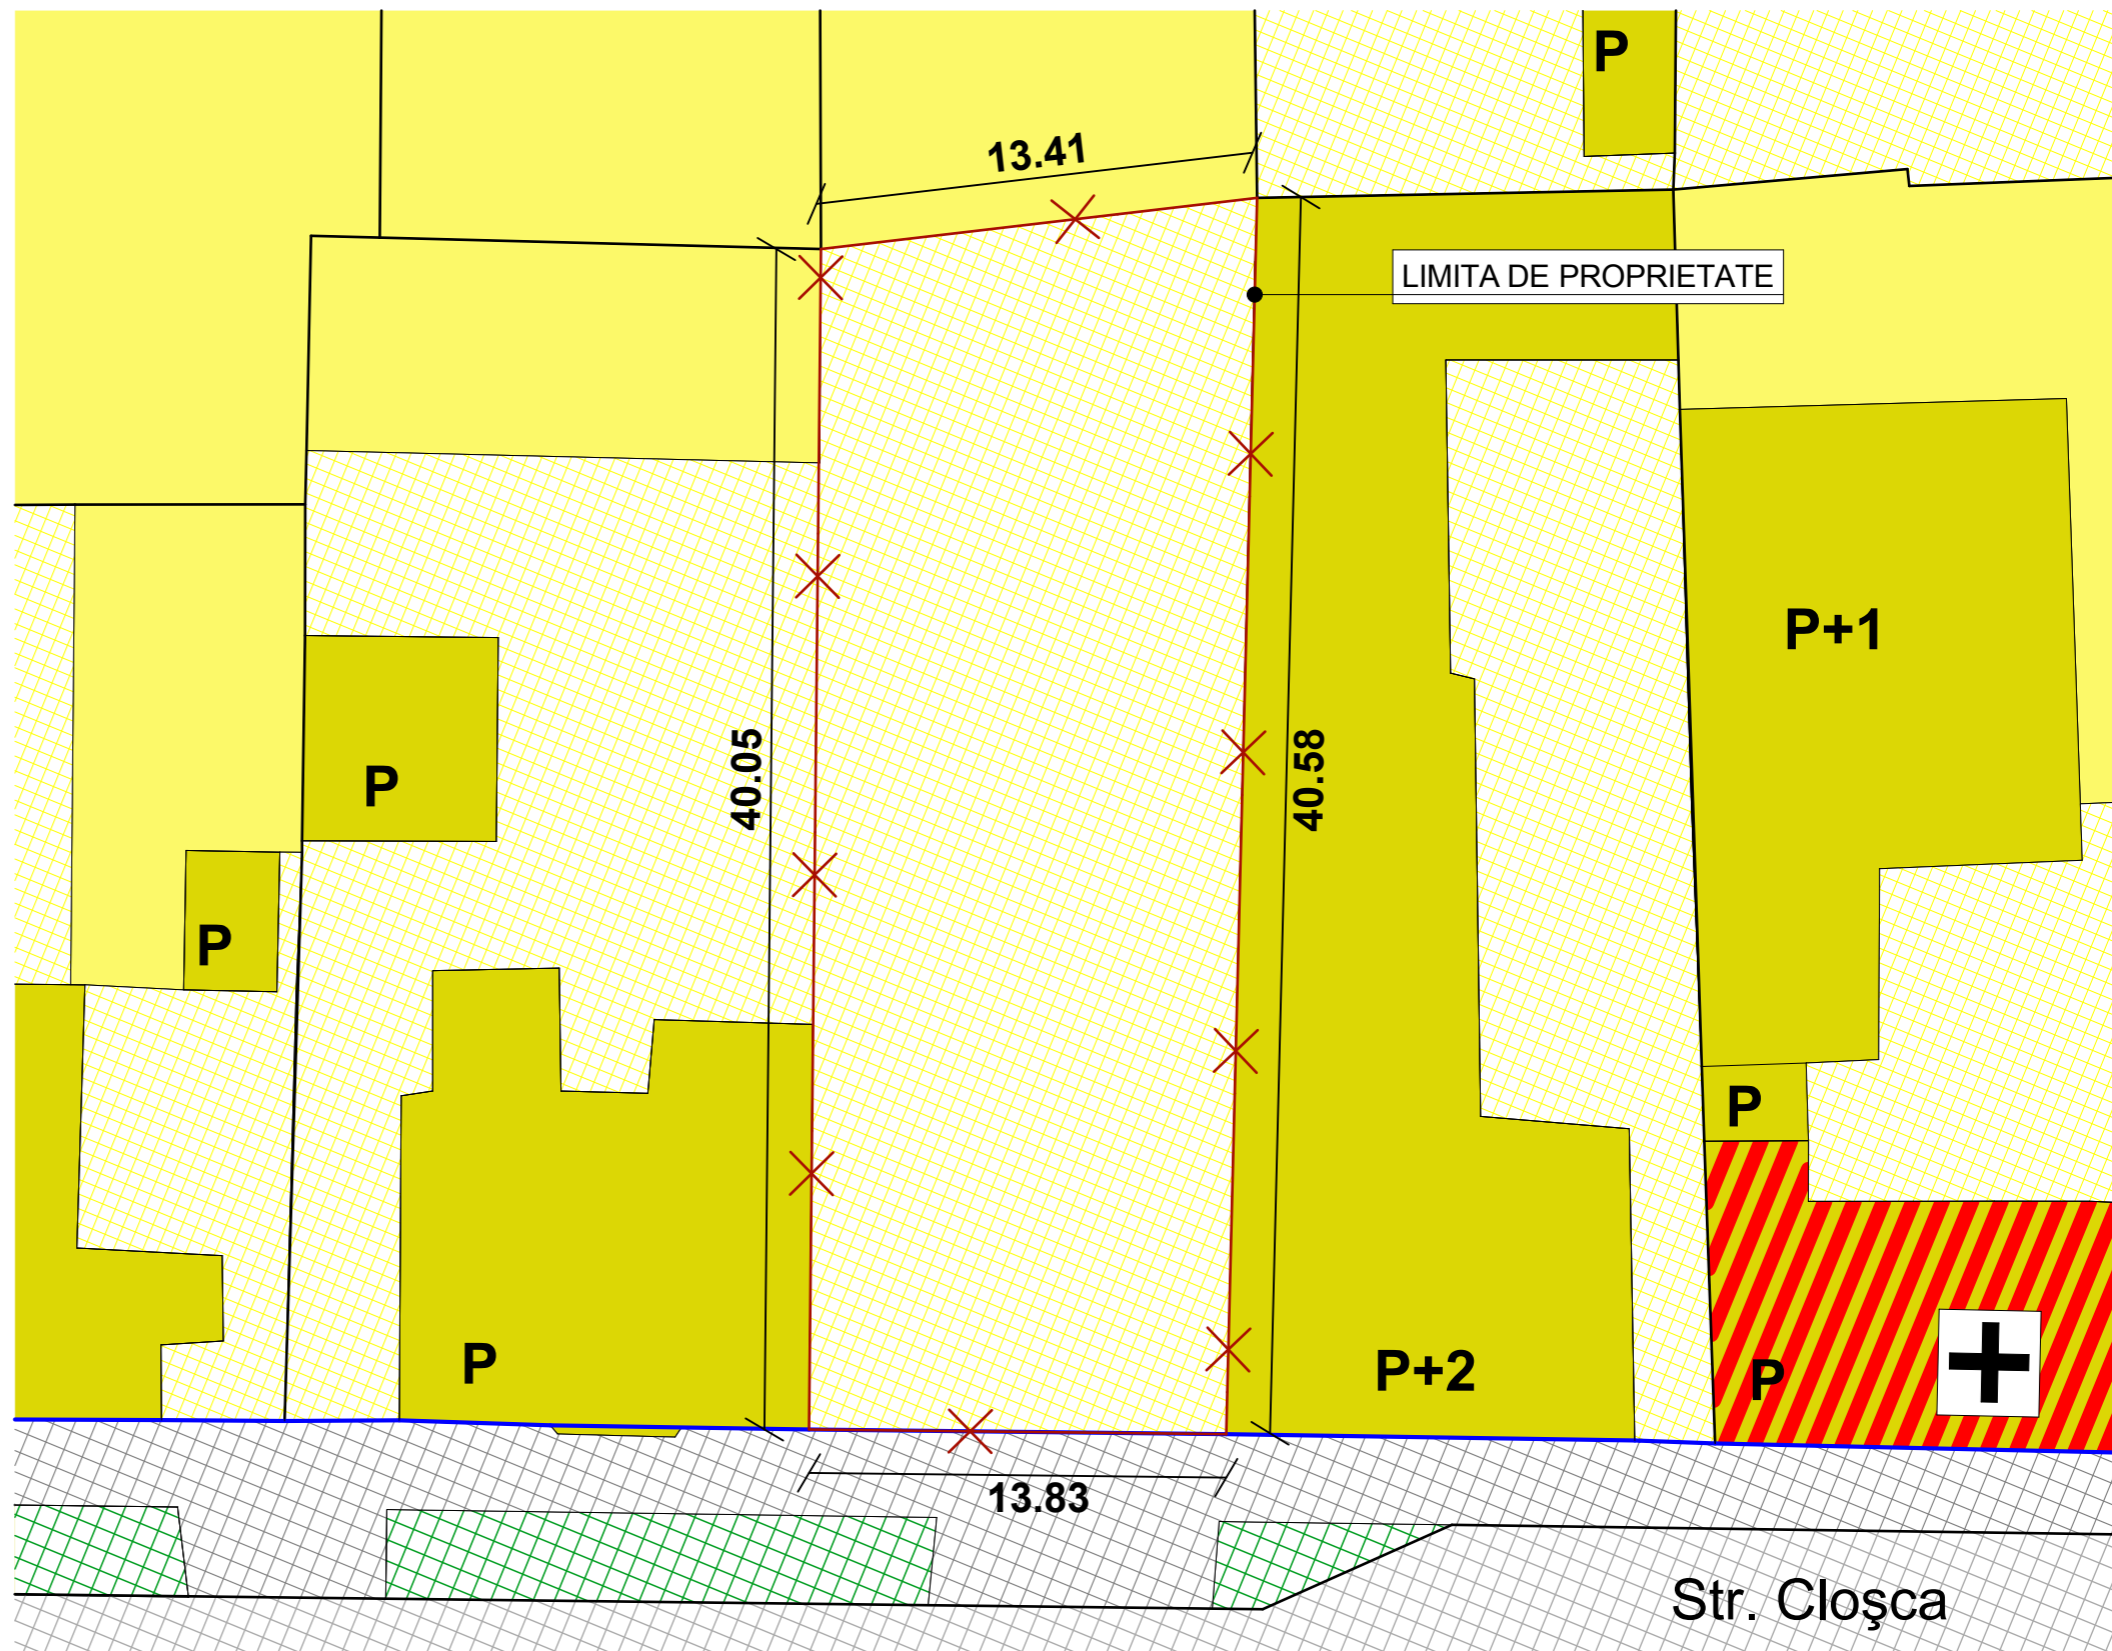

Str. Cloșca nr.8
C.F. nr. 400123 nr. top. : 400123
Suprafață teren =549 mp
Regim maxim de înălțime propus= P+3E
Funcțiune mixtă : comerț/servicii/birouri/locuire
P.O.T. : 46.17 %

S.C. **ACTINGREEN** s.r.l.
J35/2129/04.11.2009 Str. Cosminului nr. 7, Timișoara

Beneficiar:
BODNARIU VALENTIN

Pr.nr.
132 / 2016

SPECIFICAȚIE	NUME	SEMNĂTURĂ
ȘEF PROIECT	Arh. R. Pascu	
PROIECTAT	Arh. R. Pascu	
DESENAT	Arh. R. Pascu	

Scara:
1:250

Data:
Oct. 2018

Titlul proiectului:
Construire clădire cu funcțiuni comerț/
servicii/ birouri/ locuire în regim de înălțime
P+3E
Amplasament:
Strada Cloșca nr.8 Timișoara

Faza:
PUZ
ETAPA1

Titlul planșei: PLAN DE SITUAȚIE CU PREZENTAREA
FUNȚIUNILOR-PARCELĂ REGLEMENTATĂ
Pl. Nr. 04A