



**ÎNCADRARE ÎN PUG TIMIȘOARA ÎN CURS DE AVIZARE ETAPA 3-
M3-ZONĂ MIXTĂ CU REGIM DE CONSTRUIRE DESCHIS, ADIACENT PRINCIPALELOR ARTERE DE TRAFIC**

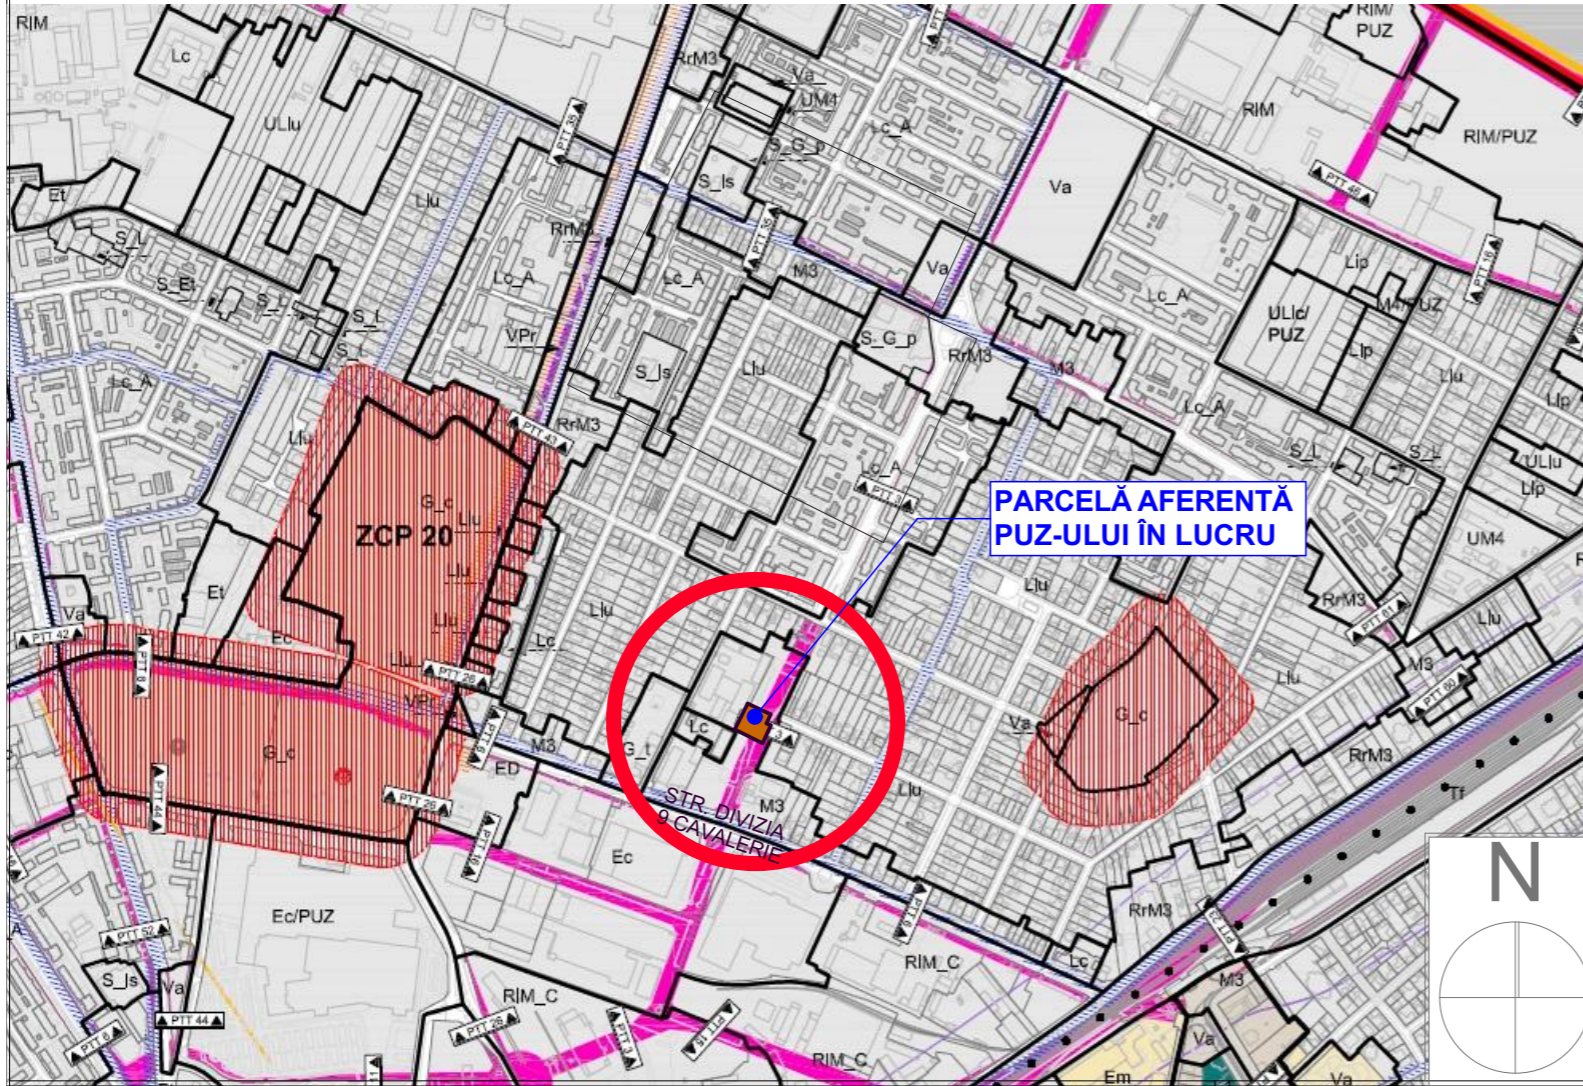

**ÎNCADRARE ÎN PUZ DIRECTOR "ION IONESCU DE LA BRAD" -
APROBAT PRIN HCL 186/2003-ZONĂ UNITĂȚI INDUSTRIALE EXISTENTE**

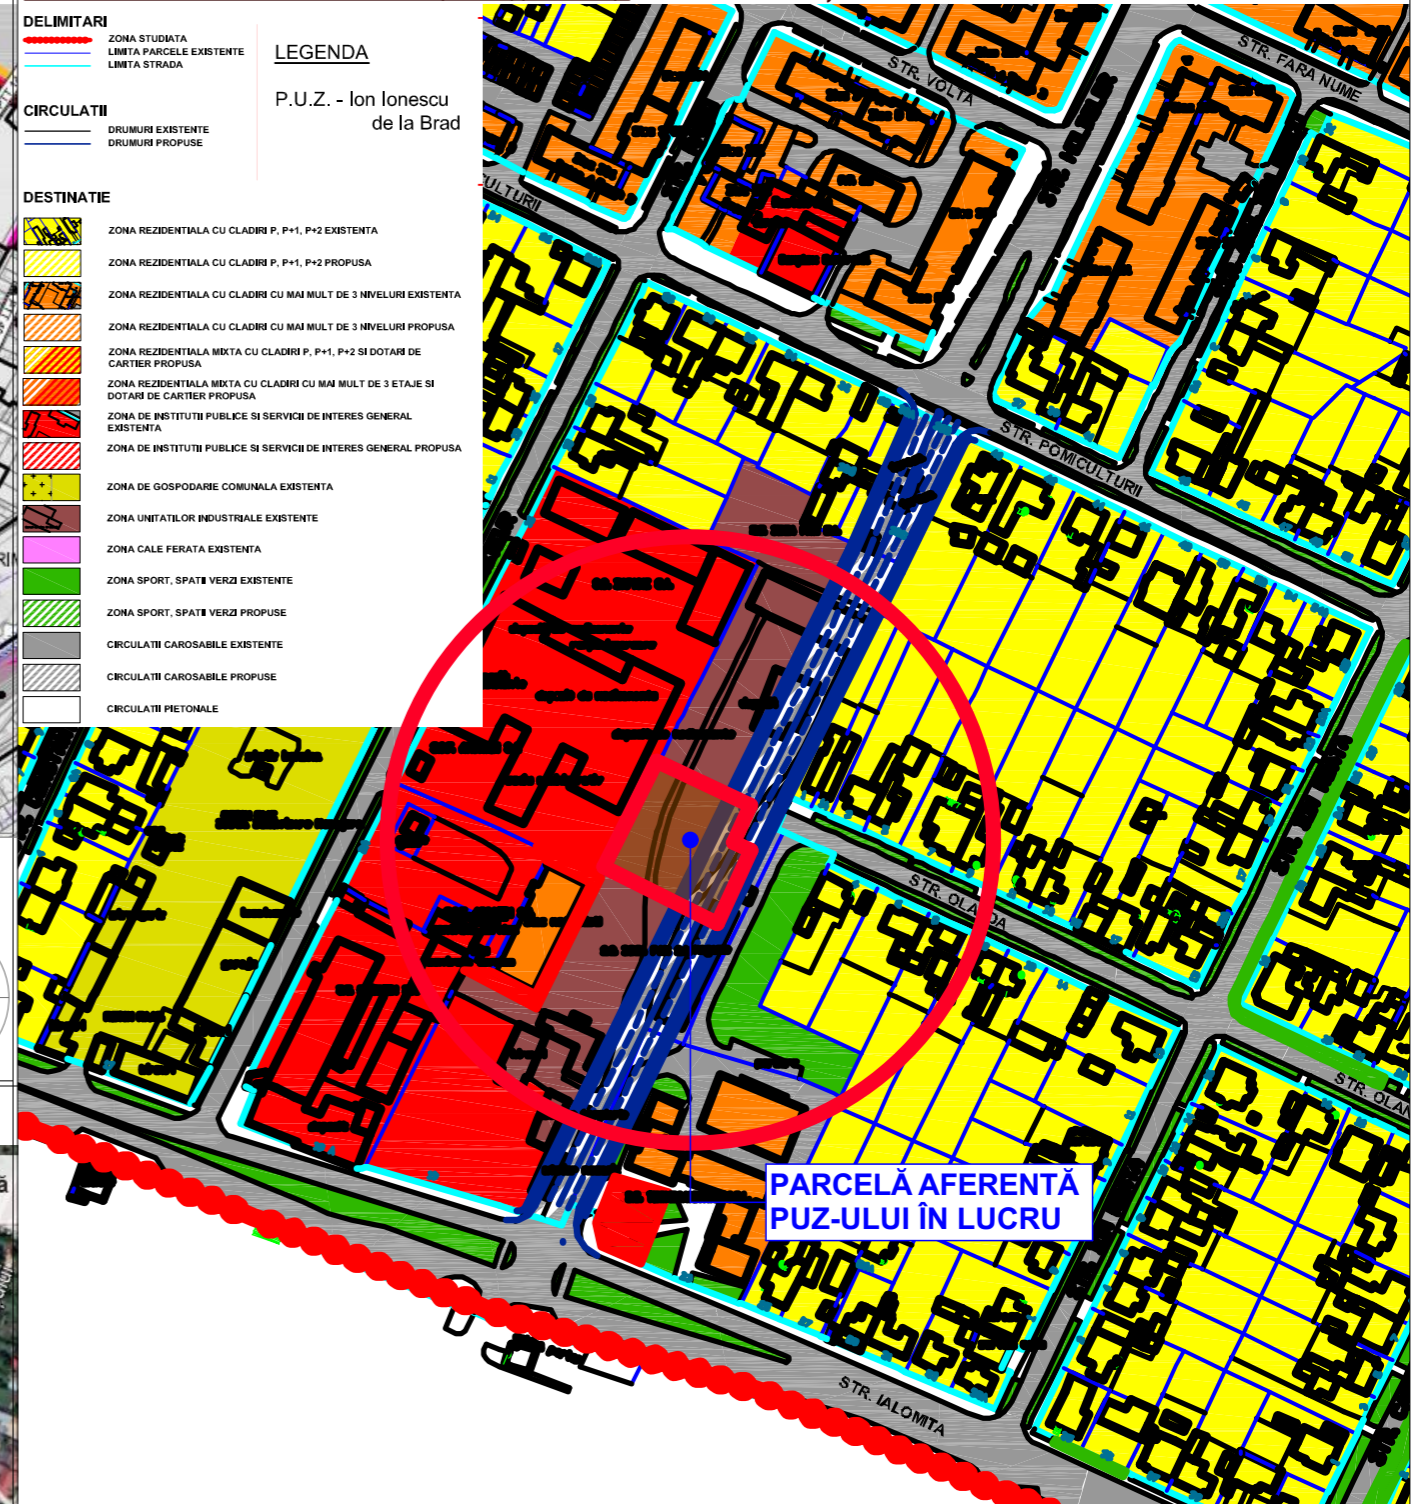

- DELIMITARI**
- ZONA STUDIATA
 - LIMITA PARCELE EXISTENTE
 - LIMITA STRADA
- CIRCULATII**
- DRUMURI EXISTENTE
 - DRUMURI PROPUSE
- DESTINATIE**
- ZONA REZIDENTIALA CU CLADIRI P, P+1, P+2 EXISTENTA
 - ZONA REZIDENTIALA CU CLADIRI P, P+1, P+2 PROPUSE
 - ZONA REZIDENTIALA CU CLADIRI CU MAI MULT DE 3 NIVELURI EXISTENTA
 - ZONA REZIDENTIALA CU CLADIRI CU MAI MULT DE 3 NIVELURI PROPUSE
 - ZONA REZIDENTIALA MIXTA CU CLADIRI P, P+1, P+2 SI DOTARI DE CARTIER PROPUSE
 - ZONA REZIDENTIALA MIXTA CU CLADIRI CU MAI MULT DE 3 ETAJE SI DOTARI DE CARTIER PROPUSE
 - ZONA DE INSTITUTII PUBLICE SI SERVICII DE INTERES GENERAL EXISTENTA
 - ZONA DE INSTITUTII PUBLICE SI SERVICII DE INTERES GENERAL PROPUSE
 - ZONA DE GOSPODARIE COMUNALA EXISTENTA
 - ZONA UNITATILOR INDUSTRIALE EXISTENTE
 - ZONA CALE FERATA EXISTENTA
 - ZONA SPORT, SPATII VERZI EXISTENTE
 - ZONA SPORT, SPATII VERZI PROPUSE
 - CIRCULATII CAROSABILE EXISTENTE
 - CIRCULATII CAROSABILE PROPUSE
 - CIRCULATII PIETONALE
- LEGENDA**
- P.U.Z. - Ion Ionescu de la Brad

ÎNCADRARE ÎN GOOGLE EARTH



**P.U.Z. - CONSTRUIRE SPĂLĂTORIE AUTO ÎN SISTEM AUTOSERVIRE,
ACCES AUTO ȘI ÎMPREJMUIRE**
TIMIȘOARA, str. Divizia 9 Cavalerie, nr.19, CF. 448025-1.914mp;
SC ANALOG CONSTRUCȚII SRL TIMIȘOARA
ÎNCADRARE ÎN PUZ DIRECTOR , PUG ÎN CURS DE ELABORARE, GOOGLE EARTH

EXPERT VERIFICATOR /	NUME	SEMNĂTURA	CERINȚA	REFERAT / EXPERTIZĂ NR. / DATA
	- BIROU INDIVIDUAL DE ARHITECTURA - DUMITRELE ELENA EMILIA C.I.F. 33026694, Dumbravita, str. Al.Macedon, nr.5, ap. 1, tel.0740074979 emiliadumitrele@gmail.com			Beneficiar: SC ANALOG CONSTRUCȚII SRL TIMIȘOARA Adresa amplasament: intravilan TIMIȘOARA, str. Divizia 9 Cavalerie, nr.19, CF. 448025-1.914mp Proiect nr. 30/2019
	SPECIFICAȚIE ȘEF PROIECT PROIECTAT DESENAT	NUME arh. DUMITRELE Elena-Emilia arh. DUMITRELE Elena-Emilia arh. DUMITRELE Elena-Emilia	SEMNĂTURA 	Scara: Data: sep. 2019