



ÎNCADRARE ÎN ZONĂ

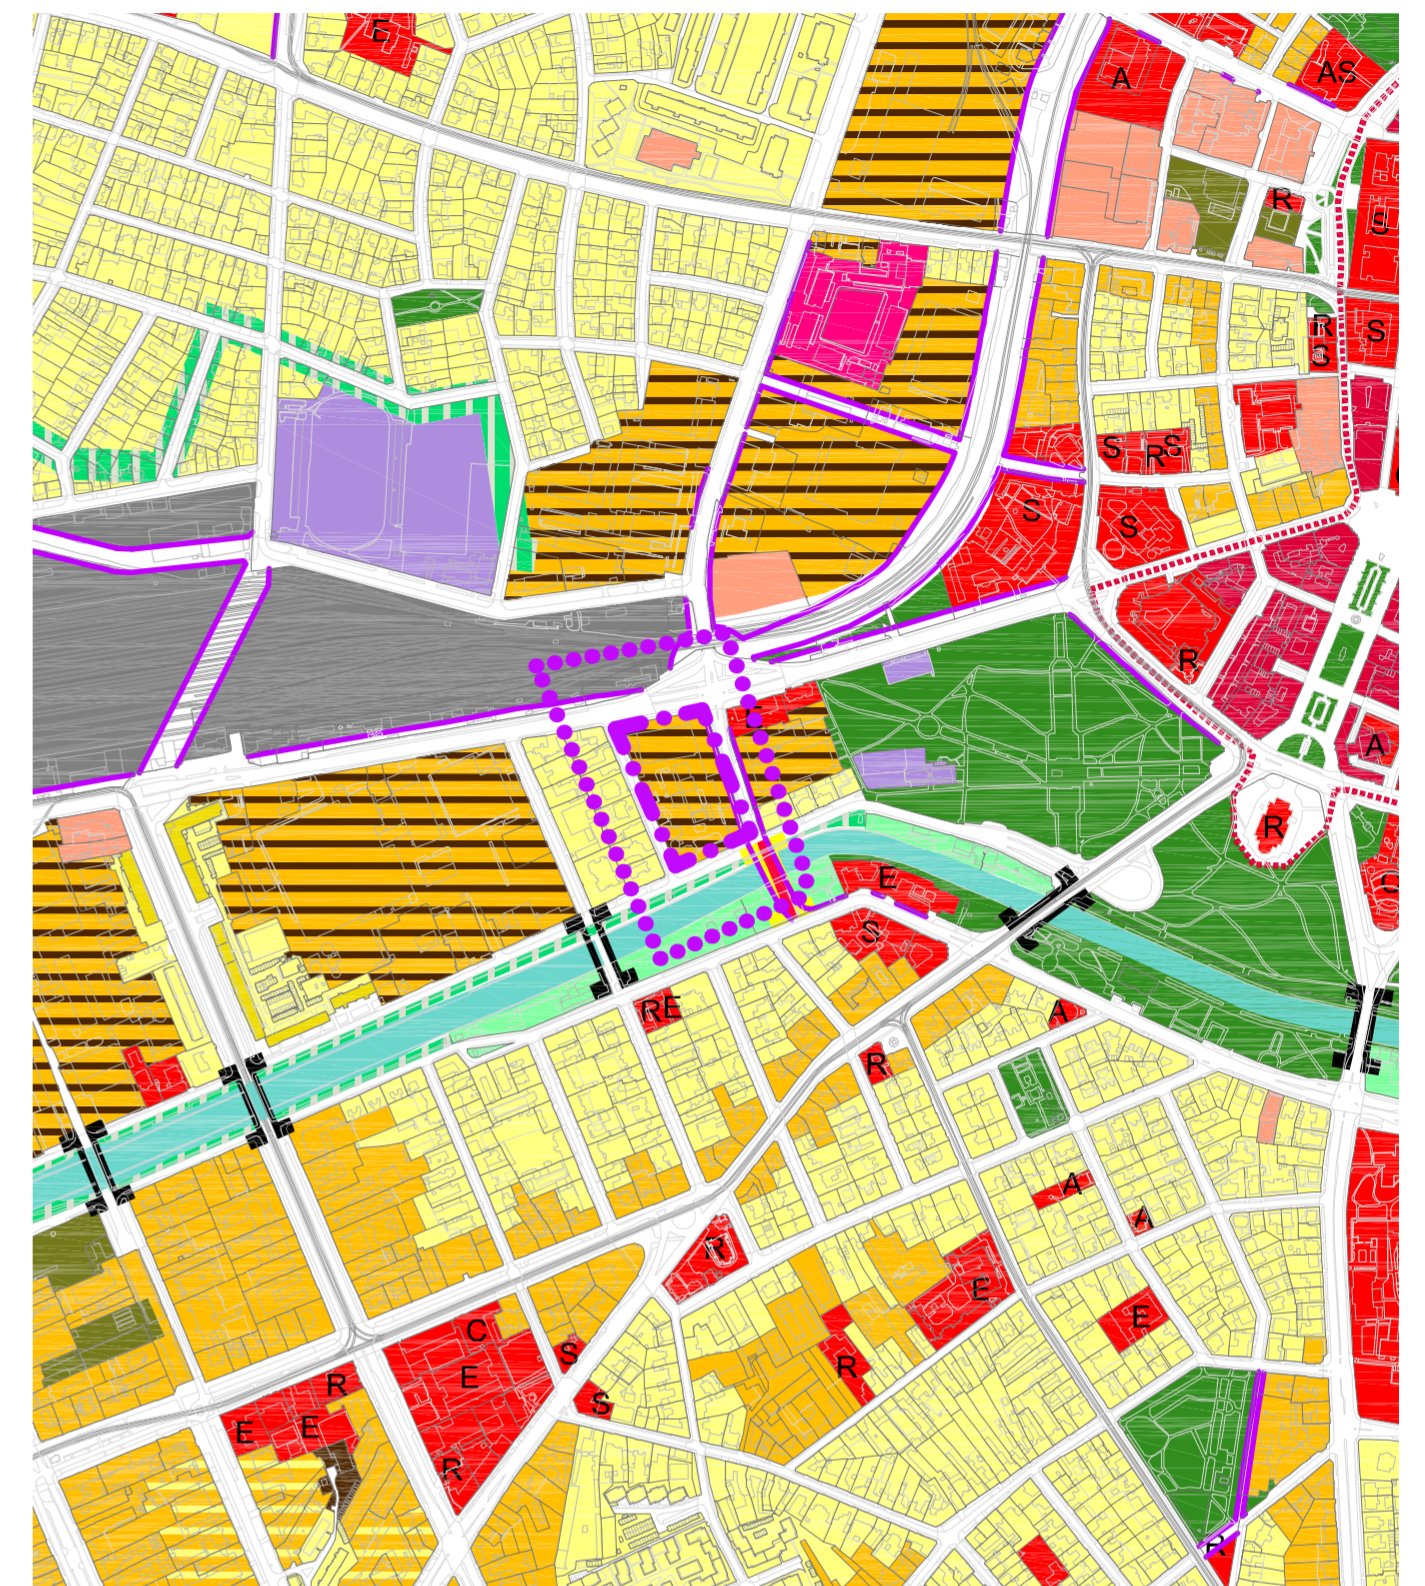

ÎNCADRARE ȘI ZONIFICARE CONFORM PUG 2012

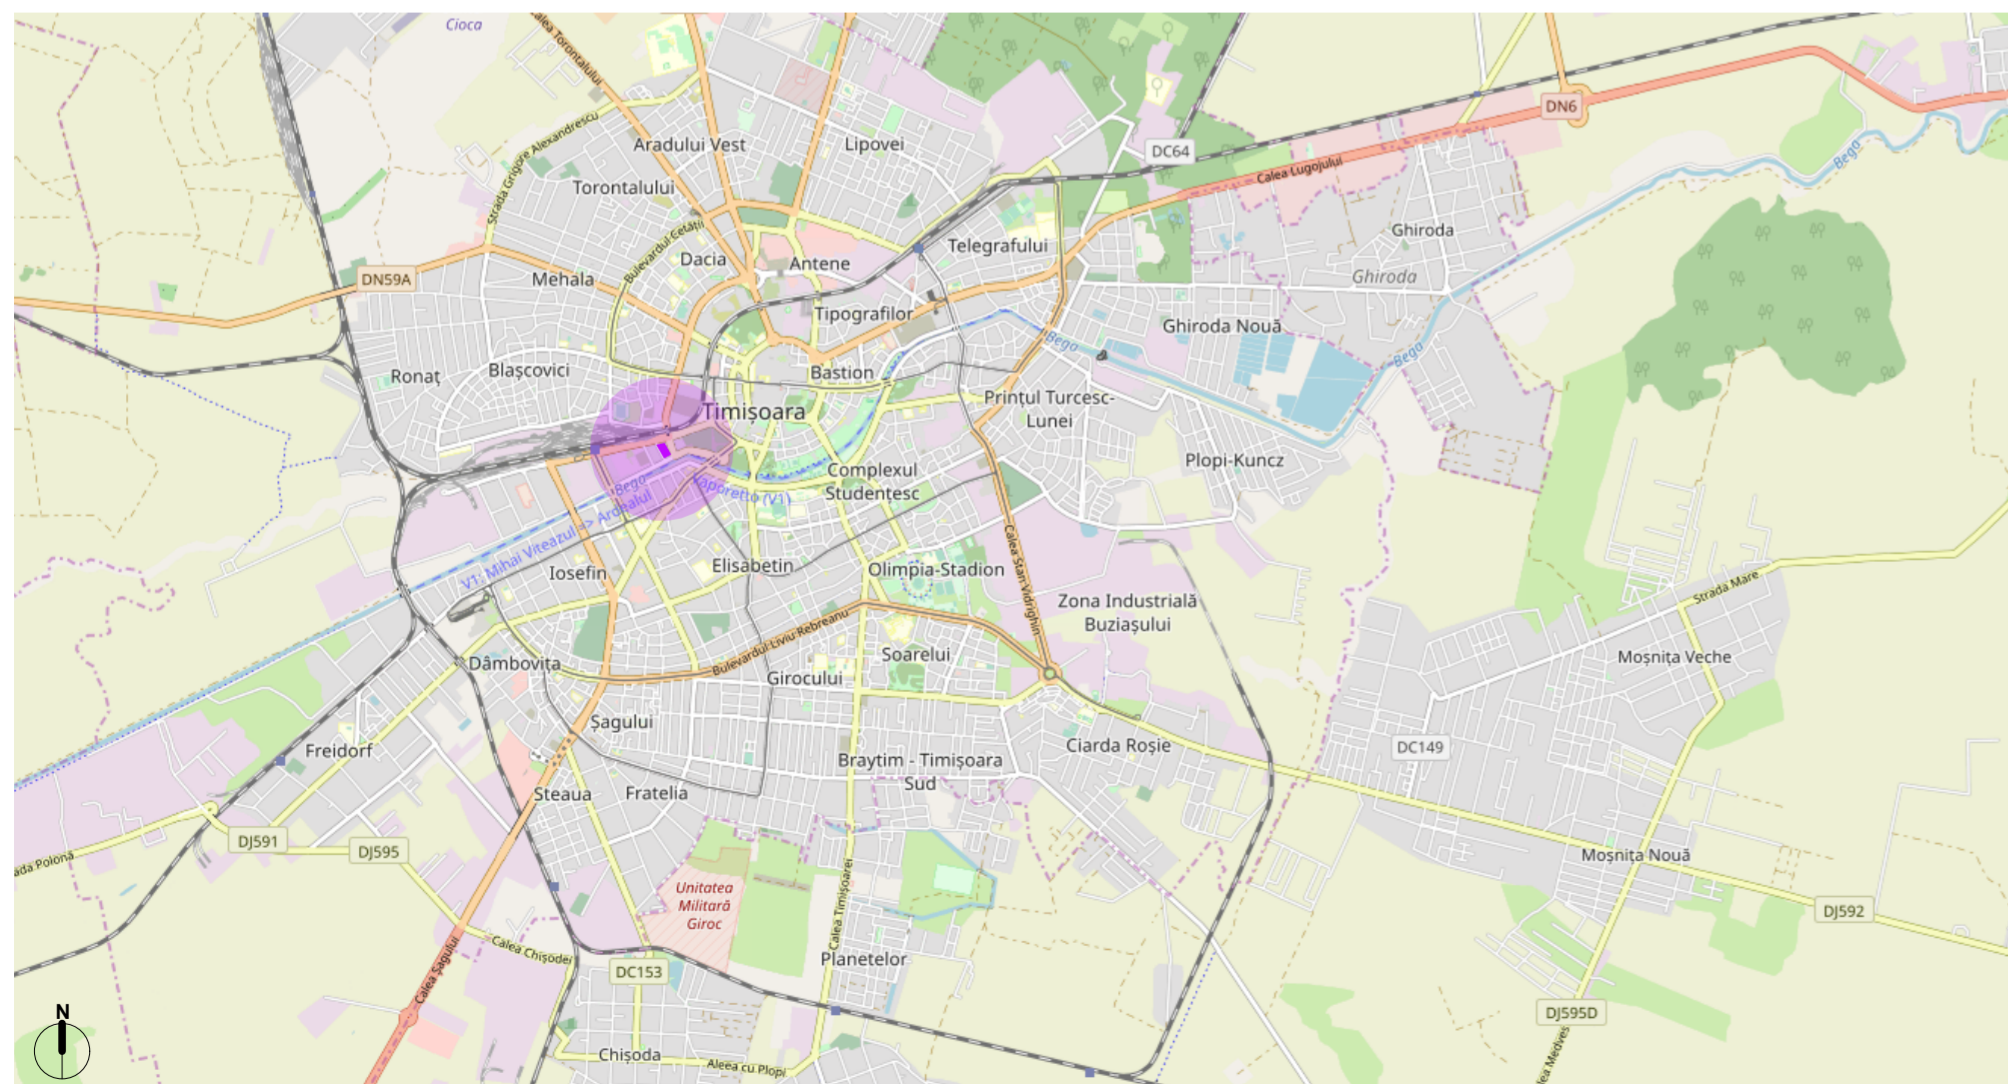

ÎNCADRARE ÎN LOCALITATE



ÎNCADRARE ȘI ZONIFICARE CONFORM PUG 1998
UTR 3 - ZONĂ ACTIVITĂȚI INDUSTRIALE

- LIMITĂ PROPRIETATE
- ZONA STUDIATĂ
- ZONĂ RIM C - ZONĂ CU CARACTER INDUSTRIAL PROPUȘĂ SPRE RESTRUCTURARE, CENTRALĂ - ZONĂ MIXTĂ (CF PUG 2012)
- ZONĂ UNITĂȚI INDUSTRIALE (CF PUG 1998)

Proiectant General	SUBCONTROL srl tel: 004.356.101124 www.subcontrol.ro str. FC Ripensia 7A, 300575 Timișoara/RO	R07705856; J35/929/1995	Beneficiar	SC Cedar Invest SRL	Nr.Pr.(ref. internă)	2402.02.1
Șef Proiect:	Jur. Ruxandra BĂDESCU		Titlu Proiect	Dezvoltare proiect imobiliar mixt Timișoara, Splaiul N. Titulescu nr.5	Faza:	S.O.
Proiectant Specialitate	PLANCONTROL srl tel: 004.0356.101125 www.plancontrol.ro str. FC Ripensia 7A, 300575 Timișoara/RO	R018220238; J35/9373/2005			Obiect:	P.U.Z.
Șef Proiect:	Arh. Radu RADOȘLAV	Semnătură	Scara:	1:841, 1:242, 1:1, 1:132, 1:1000	Titlu Planșă	Incadrare in teritoriu
Proiectat	Arh. Oana JOSAN		Data Proiect:	Feb 2019	Nr. Planșă:	U01
Proiectat	Arh. Sandra ANDREI					