




Schema incadrare in teritoriu

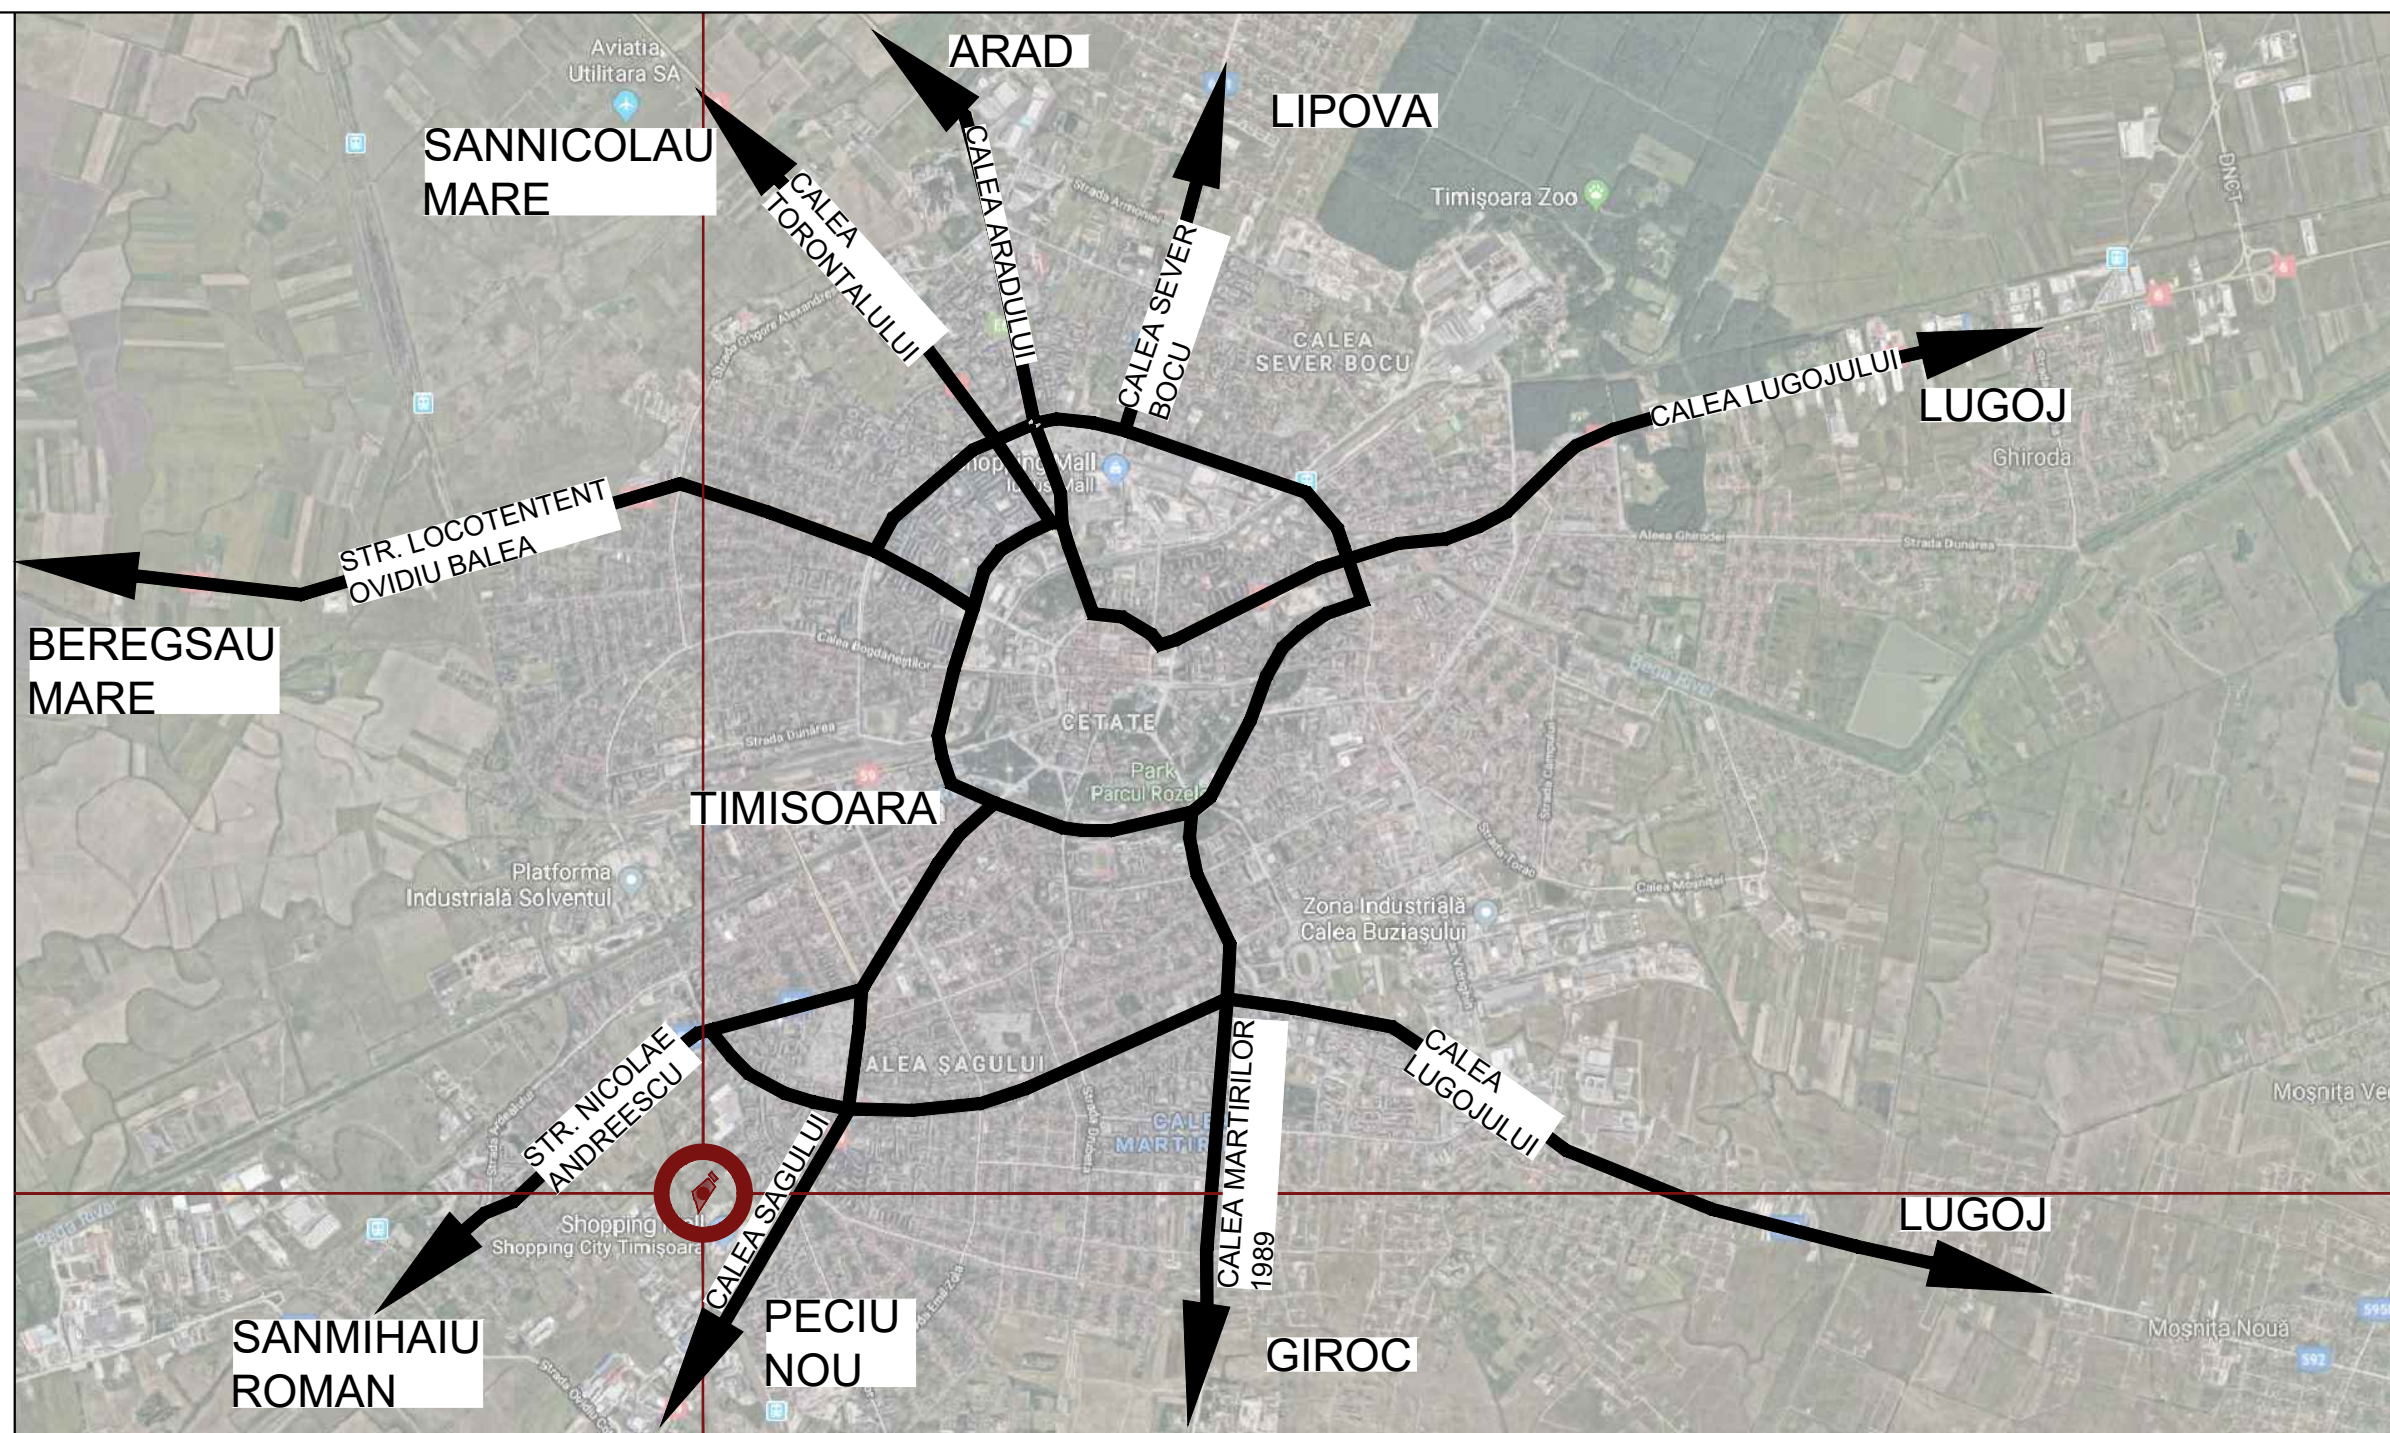

LEGENDĂ

LIMITE:


Limită terenuri studiate

PROIECT

CONSTRUIRE LOCUINTE COLECTIVE SI SERVICII CONEXE, REALIZARE DE PARCĂRI, AMENAJAREA INCINTEI CU SPAȚII VERZI PLANTATE, ALEI CAROSABILE ȘI PIETONALE, ÎMPREJMUIREA TERENULUI, AMPLASARE POST TRAFU, BRANȘARE LA UTILITĂȚI, ORGANIZARE DE ȘANTIER, AMENAJARE ACESE, CALEA SAGULUI, NR. 100, TIMISOARA, JUD. TIMIS

ADRESA

STR CALEA SAGULUI NR. 100, TIMISOARA, ROMÂNIA

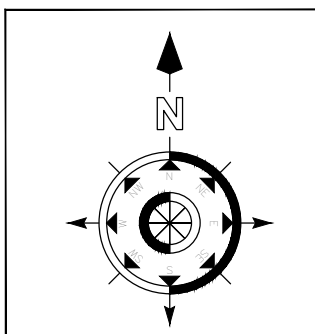

BENEFICIAR

SHOPPING CITY TIMISOARA S.R.L.
Calea Floreasca nr. 169A, Floreasca 169, Clădirea A, Secțiunea A5.1, Biroul 21, Etaj 5, Sectorul 1, Municipiul București

PROIECTANT GENERAL

H.B. DESIGN & HANDELS GMBH
AM MODENAPARK 14/3, 1030 WIEN, ÖSTERREICH
Tel: +43 699 10434697
E-mail: office.hbdesign@gmail.com

PROIECTANT GENERAL, ARHITECTURA SI COORDONARE SPECIALITATI

H · B · R · O
Str. Agricultorilor, Nr. 1107, San Georgiu de Mures, Romania RO547530

PROIECTANT URBANISM

ONCESCU VASILE-CATALIN ACTIVITATI URBANISM
Str. Lopatarului, Nr. 4, Comuna Berceani, Ilfov, Romania C.I.F. 38416469

SUBPROIECTANT ARHITECTURA

ONCESCU VASILE-CATALIN ACTIVITATI URBANISM


IDMS NR.	PROJ. NR.	STADIUL CONSTRUCȚIEI	ELEMENT DE CONSTRUCȚIE	DATA

ONCESCU VASILE-CATALIN ACTIVITATI URBANISM
Str. Lopatarului, Nr. 4, Comuna Berceani, Ilfov, Romania C.I.F. 38416469

Beneficiar: **SHOPPING CITY TIMISOARA S.R.L.**
Calea Floreasca nr. 169A, Floreasca 169, Clădirea A, Secțiunea A5.1, Biroul 21, Etaj 5, Sectorul 1, Municipiul București

SEF PROIECT COMPLEX	NUME	SEMNAȚURĂ	Scara
	Dipl. Arch. Mihai L. BERCEANU		
	Master Urb. Catalin ONCESCU		Format 594x420
	Master Urb. Catalin ONCESCU		Data
	Master Urb. Olga VALUDESCU		01.2019

Faza:	Nr. proiect:
S.O.	LC-TM
Nr. planșă:	U.01

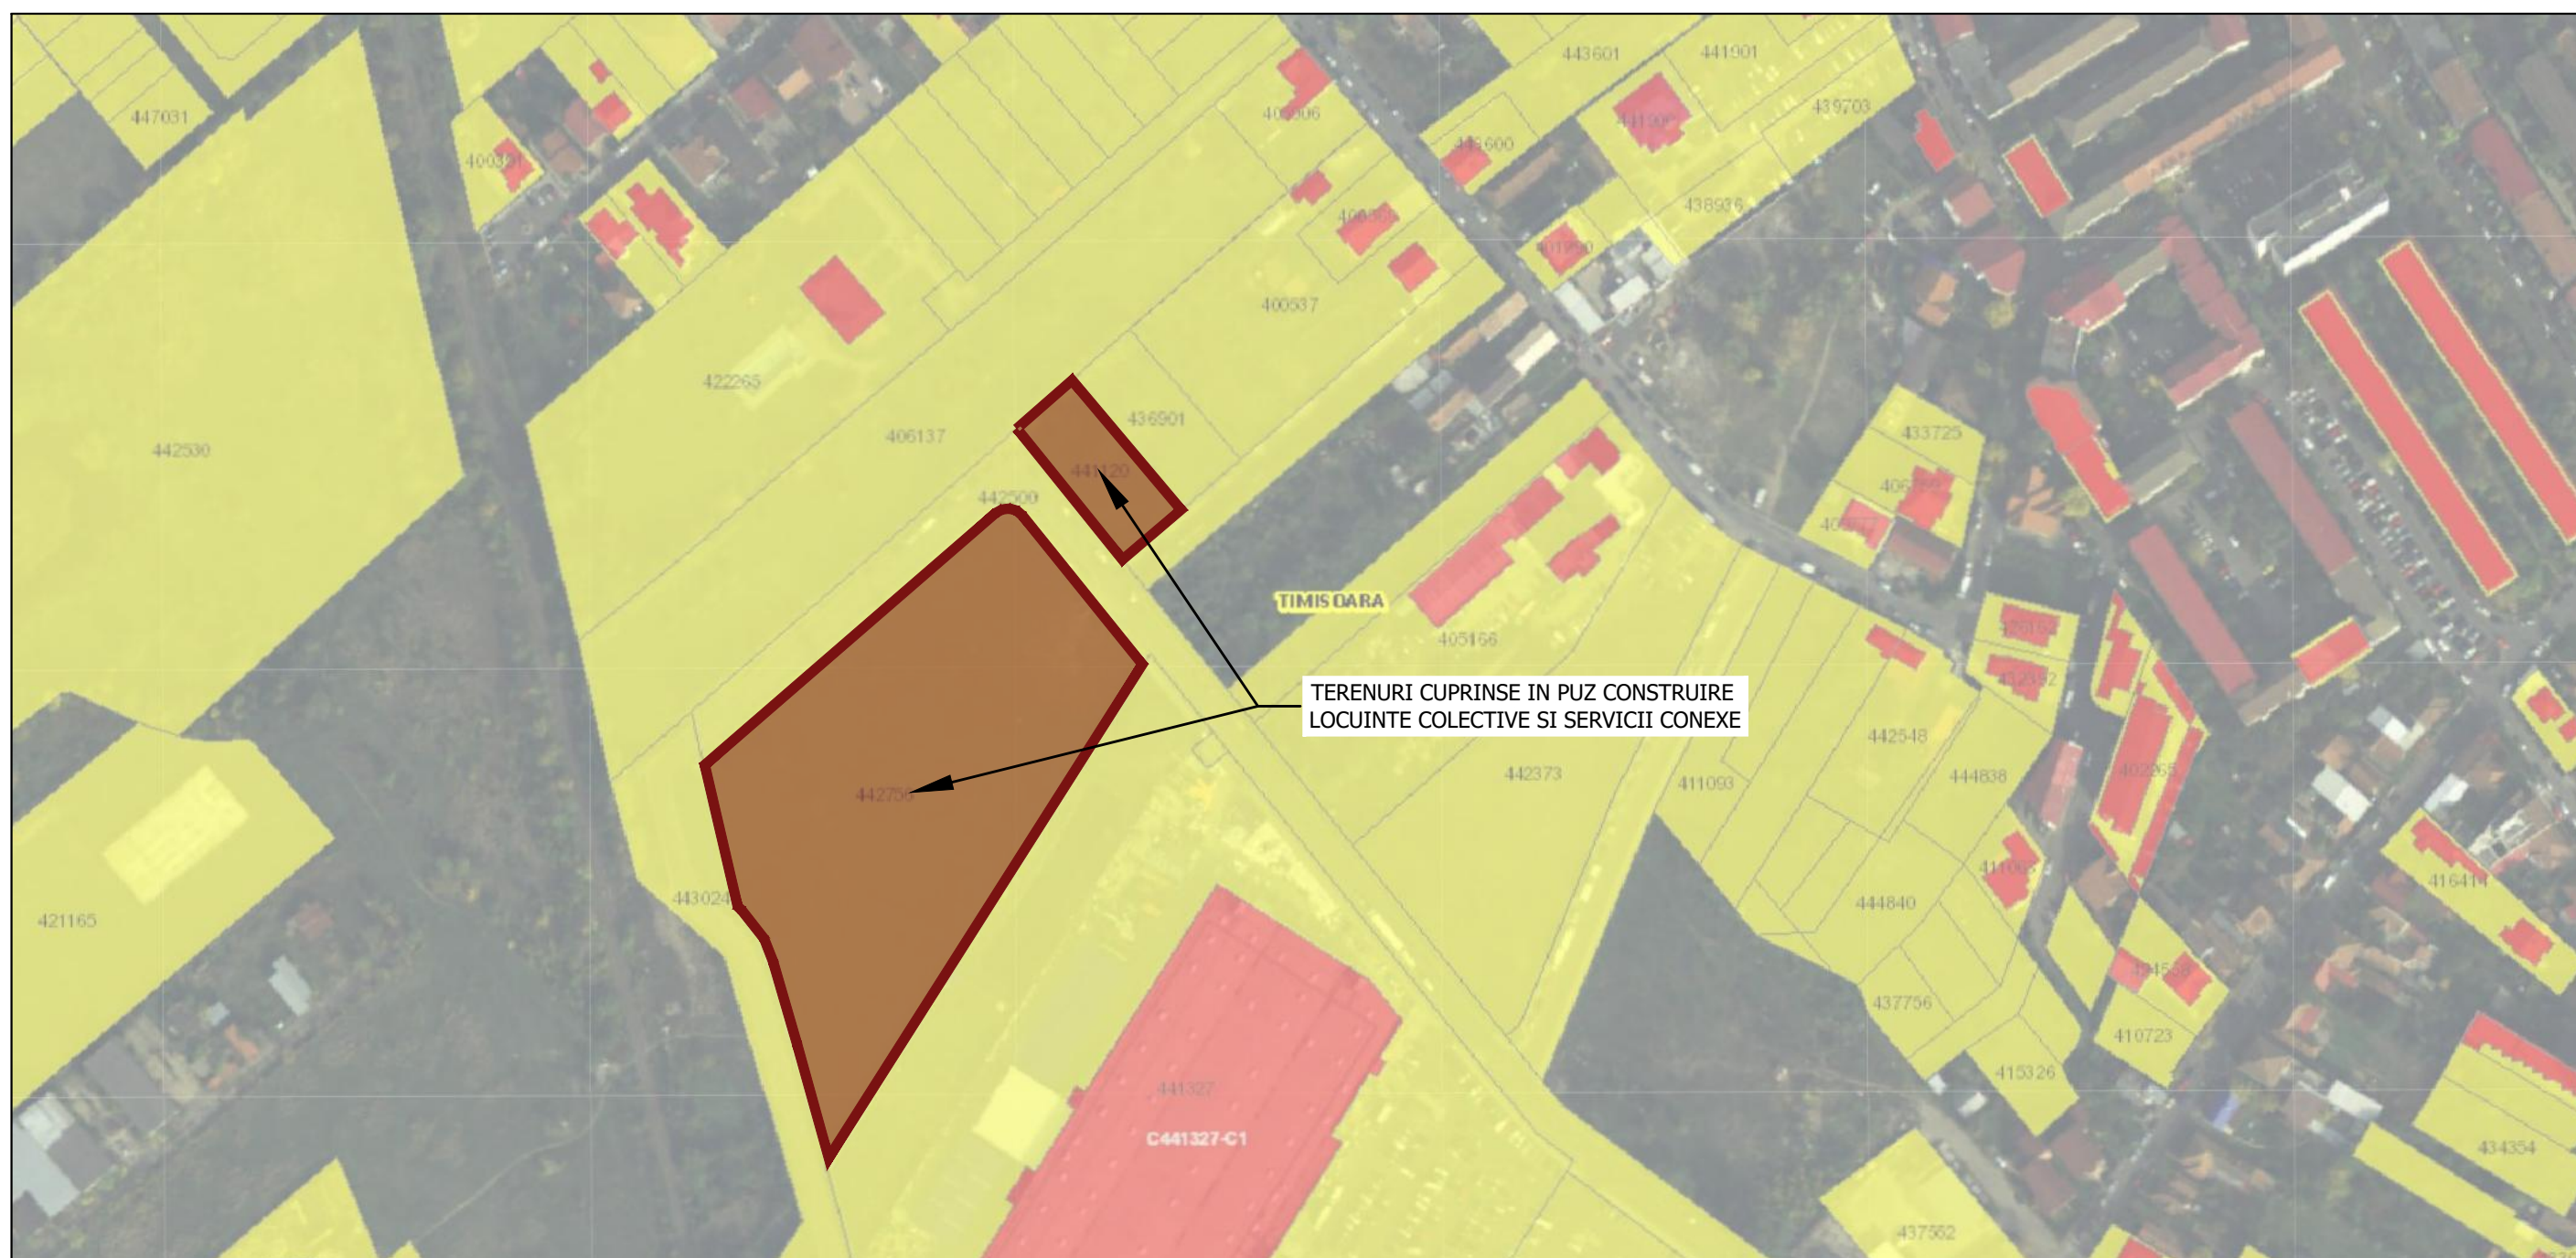

Extras geoportala ANCPPI - limite terenuri intabulate