


PRIMĂRIA MUNICIPIULUI TIMIȘOARA ©
 Serviciul Banca de Date Urbane
 Extras din planul de bază al municipiului
 ca referință pentru lucrări în continuare
 scara 1: 1:5000
 Data: 12.2011

LEGENDA



- LIMITA TERITORIULUI ADMINISTRATIV
- LIMITA INTRAVILANULUI PROPUȘ
- LIMITA INTRAVILANULUI EXISTENT CONFORM PUG 2002
- ZONĂ INTRAVILAN
- TERITORIUL ADMINISTRATIV
- LIMITĂ UTR
- LIMITĂ SUBZONĂ UTR
- SERVITUTE DE UTILITATE PUBLICĂ
- SIT NATURA 2000 ROSCI0277 BECICHERECU MIC
- ZONĂ DE PROTECȚIE/SIGURANȚĂ A MAGISTRELELOR DE APĂ
- ZONĂ DE PROTECȚIE A INFRASTRUCTURII FERROVIARE
- E ZONĂ DE ACTIVITĂȚI ECONOMICE
- EI ZONĂ DE ACTIVITĂȚI ECONOMICE CU CARACTER INDUSTRIAL



S.C. PRO- ARH TCC S.R.L.
 Str. Dr. P. V. Ungureanu 12/A tel: 0256/285334

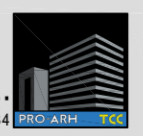

PLAN URBANISTIC ZONAL
ZONA DE PRODUCTIE, SERVICII SI DEPOZITARE
PARCELELE 402205 SI 400096 TIMIȘOARA

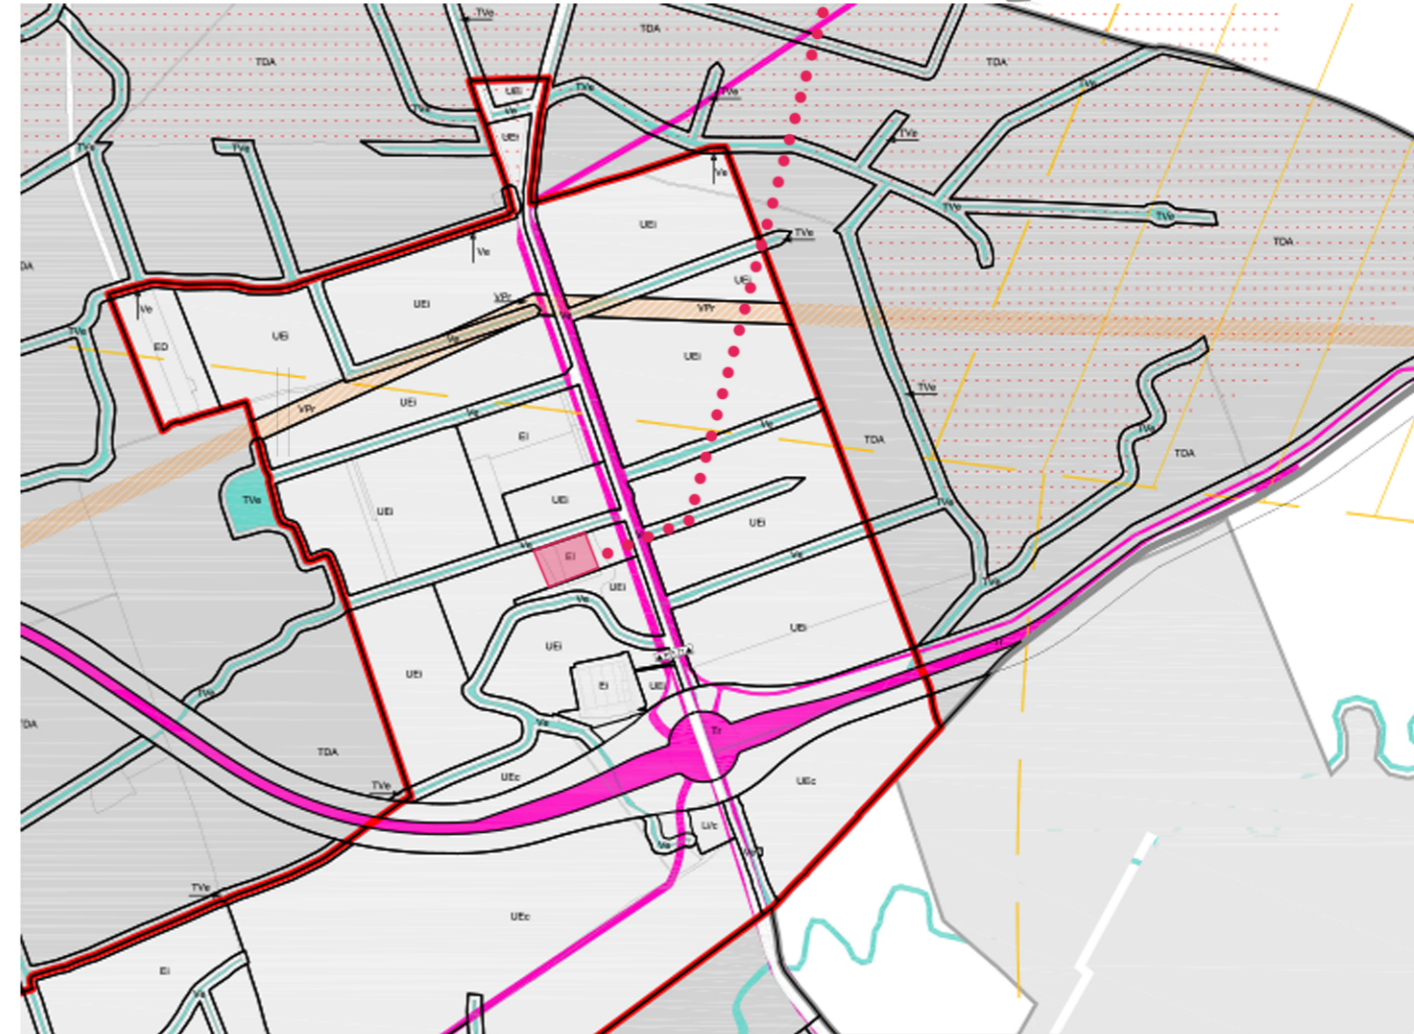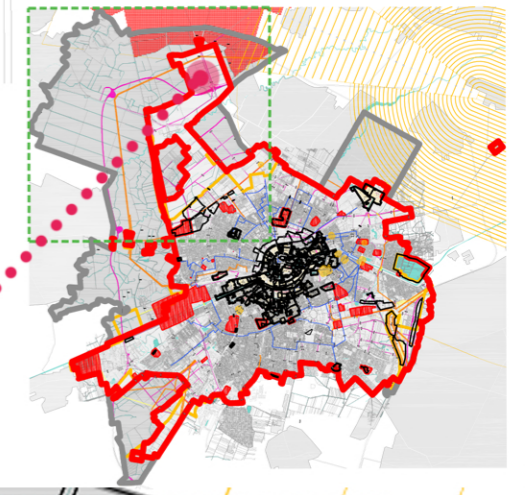

		S.C. PRO-ARH TCC S.R.L. Timisoara, Str. Dr.P.V.Ungureanu nr.12/A tel./ fax: 0256/ 285334, 0723/334171 e-mail: office@pro-arh.ro C.F. nr. RO 23022989 Inreg. ORC. J35/18/2008		Beneficiar: S.C. ARGOMM RO S.R.L. Amplasament: Mun. Timisoara, Jud. Timiș Calea Aradului - DN69, nr. KM 7 CF. 402205 si 400096 Timisoara nr. cad. Cc2911/12/3/2 si nr. cad. 400096		Nr. proiect: 62/10/07-2019	
Specificatie	Nume	Semnatura	Scara :	Denumire proiect :		Faza:	
Sef proiect	arh. Laura Tifan Gy		1:5000	P.U.Z. - ZONA DE PRODUCTIE, SERVICII SI DEPOZITARE		P.U.Z.	
Proiectat	arh. Laura Tifan Gy		Data:	Plansa:		Pl. nr.:	
Desenat	arh. Roxana Birta		Aug. 2019	PLAN DE INCADRARE IN LOCALITATE		00-A	