
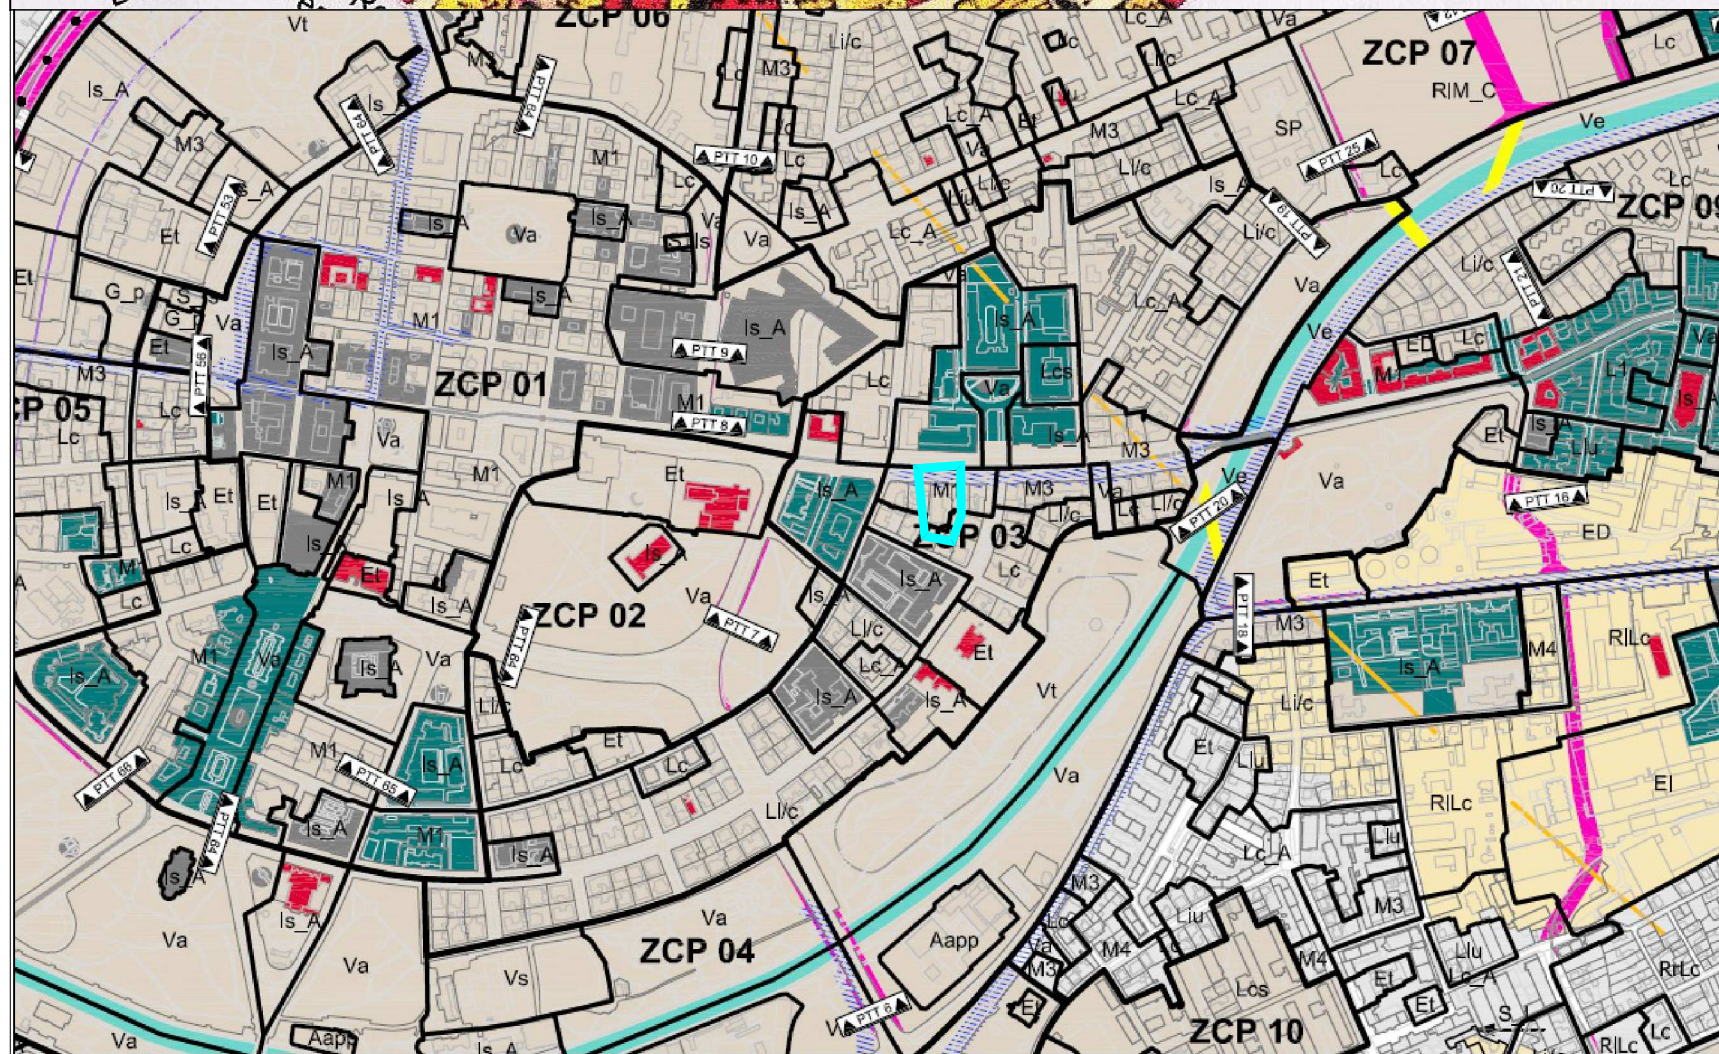


# UTR 1

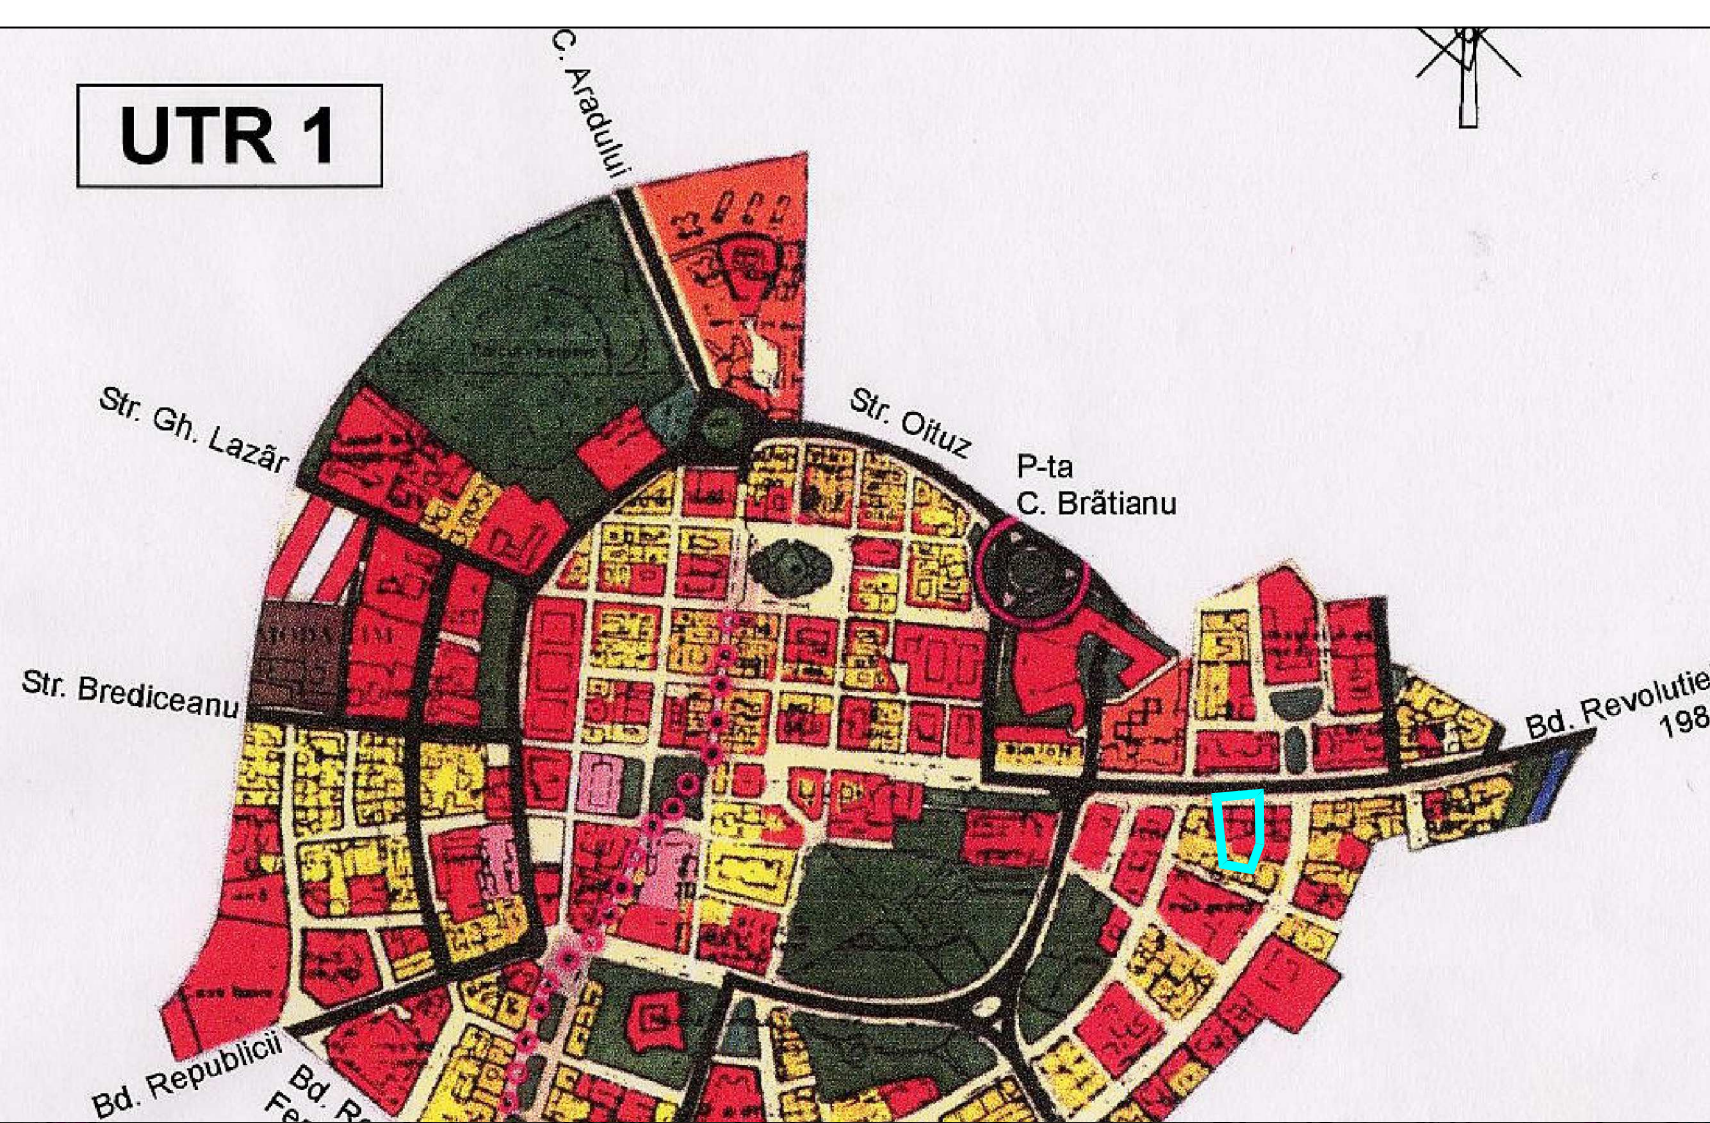

<b>PROIECTANT:</b> <b>S.C. TB DEZVOLTARE SERV S.R.L.</b> <b>CUI36838289 J35/3351/2016</b> <b>S.C. 903 STUDIOARH S.R.L.</b> <b>CUI34925451 J35/20215 tel.:+40742026535, fax.+40356-818544</b>			Denumire proiect: PUZ - REABILITARE ȘI SCHIMBARE DESTINAȚIE CORP C1 SITUAT LA STRADĂ, RESTRUCTURARE ȘI SUPRAETAJARE CORP C2 PÂNĂ LA COAMĂ CLĂDIRE VECINĂ (C1), PARCAJE LA SUBSOL REZULTÂND HOTEL CU 2 CORPURI DE CLĂDIRE Beneficiar: S.C. TIMPRESS S.A.	Nr. proiect: 60/2017
Sef proiect: Arh. Lucian Stancu	Proiectat: Arh. Silaghi Sorin	Scara: 1:100	Adresa proiect: Bulevardul Revoluției de la 1989 nr 8 Timisoara, jud. Timis	Faza: Avize
Desenat: Arh. Silaghi Sorin	Verificat: Arh. Lucian Stancu	Data: dec. 2018	Denumire planșă: Incadrare PUG in vigoare. PUG in lucru.	Nr. planșă: 60 A05