


P.U.Z. - PLAN URBANISTIC ZONAL

ZONĂ DE LOCUINȚE COLECTIVE ÎN REGIM REDUS DE ÎNĂLȚIME

P.U.Z. - PLAN URBANISTIC ZONAL

ZONĂ DE LOCUINȚE COLECTIVE ÎN REGIM REDUS DE ÎNĂLȚIME

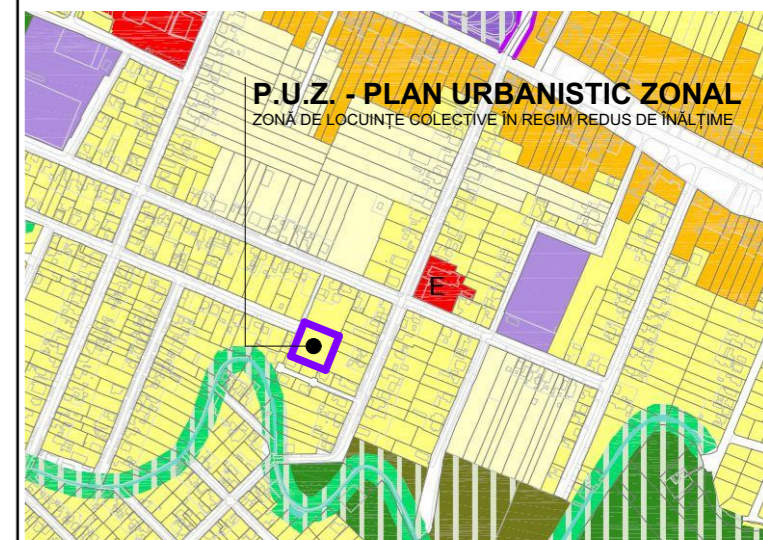


EXTRAS DIN P.U.G. ÎN LUCRU (SCARA 1:10 000)

LEGENDĂ FUNCȚIUNI

- Servicii, comerț, educație, culte - existente
- Locuințe și funcțiuni complementare - existente
- Locuință colectivă - propusă
- Spațiu verde propus
- Căi de comunicație rutieră și amenajări aferente - existentă
- Canal - existentă

LEGENDĂ LIMITE ȘI SIMBOLURI:

- Limită P.U.Z. - Dezvoltare zonă locuire cu regim redus de înălțime
- Limită parcele vecine
- Acces auto propus
- Acces pietonal propus
- Coordonate stereo 70

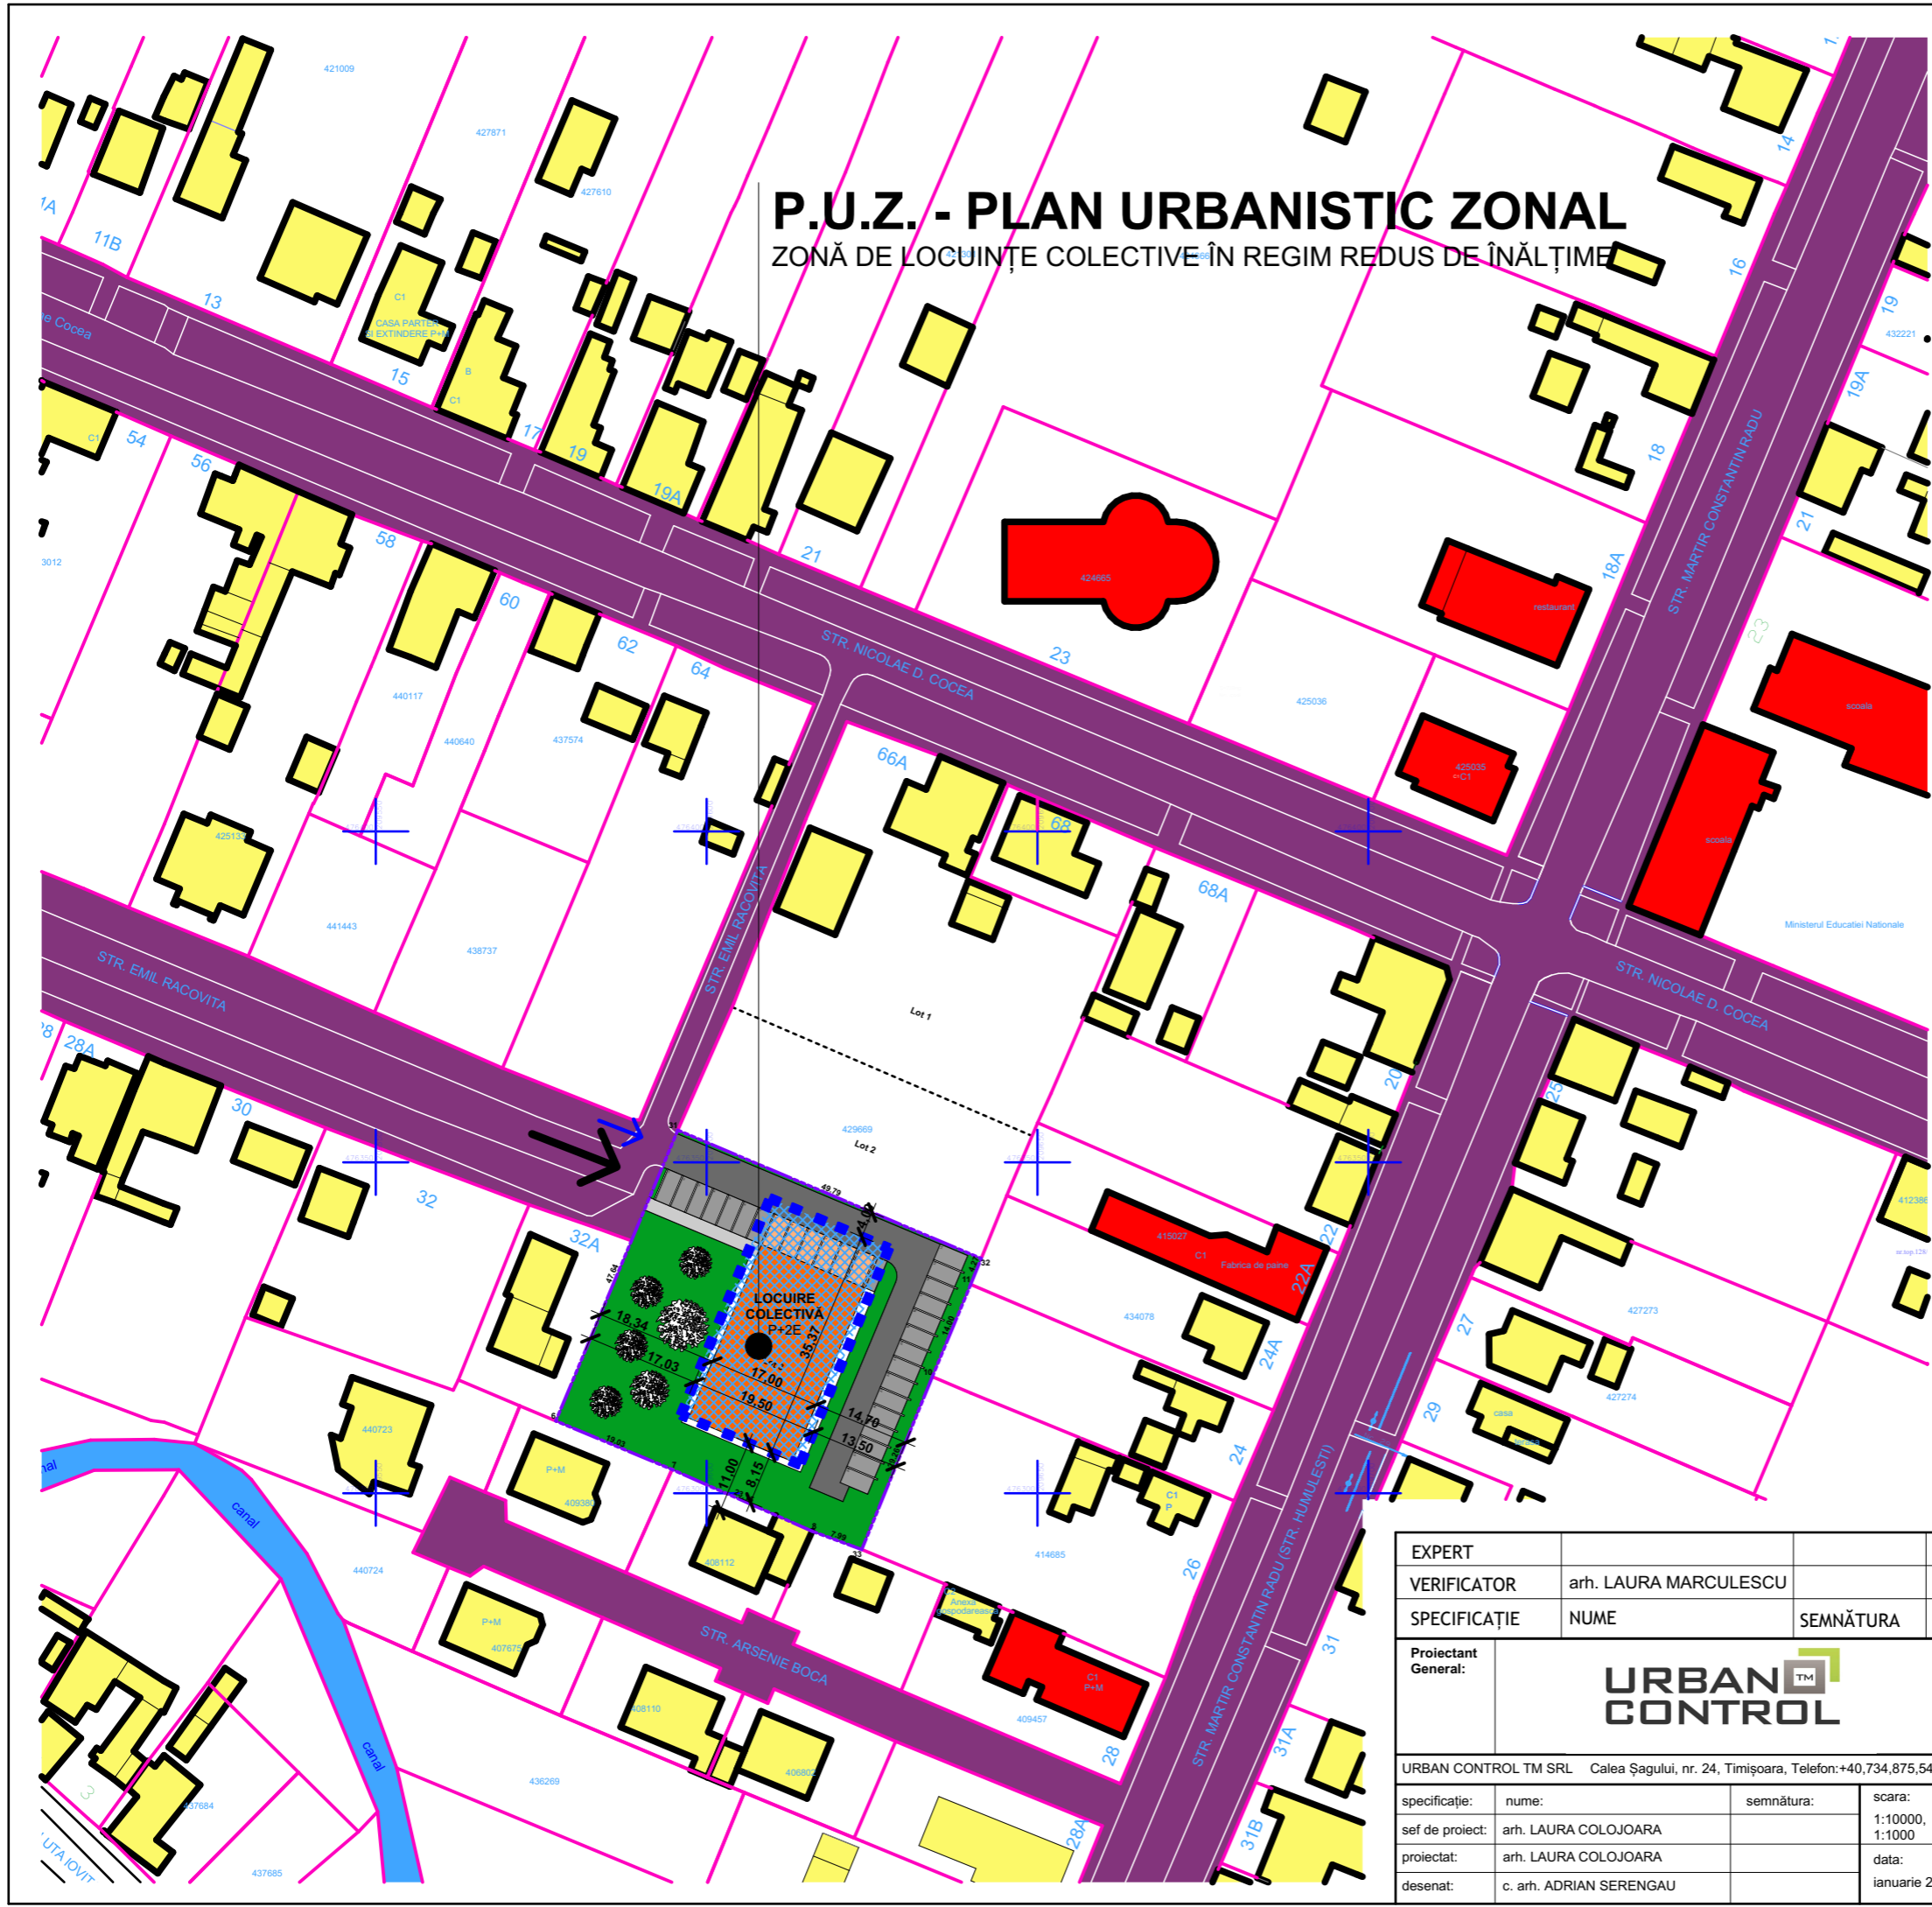

EXPERT				RAPORT DE EXPERTIZĂ NR.	
VERIFICATOR		arh. LAURA MARCULESCU		REFERAT	
SPECIFICAȚIE		NUME		SEMNĂTURA	
Proiectant General:		URBAN CONTROL		CERINȚĂ	
URBAN CONTROL TM SRL		Calea Șagului, nr. 24, Timișoara, Telefon: +40.734.875.542		beneficiar: FOLDVARY ANDRAS PETER	
specificație:		nume:		amplasament: jud. Timiș, mun. Timișoara, str. Nicolae D Cocea, nr. 66A	
sef de proiect:		arh. LAURA COLOJOARA		titlu proiect: P.U.Z. - ZONĂ DE LOCUINȚE COLECTIVE ÎN REGIM REDUS DE ÎNĂLȚIME.	
proiectat:		arh. LAURA COLOJOARA		nr. proiect: 32/2018	
desenat:		c. arh. ADRIAN SERENGAU		faza: ETAPĂ 1	
		semnătura:		nr. planșă: U04/2	
		scara: 1:10000, 1:1000		MOBILARE URBANĂ	
		data: ianuarie 2019			