


P.U.Z. - PLAN URBANISTIC ZONAL

ZONĂ DE LOCUINȚE COLECTIVE ÎN REGIM REDUS DE ÎNĂLȚIME

P.U.Z. - PLAN URBANISTIC ZONAL

ZONĂ DE LOCUINȚE COLECTIVE ÎN REGIM REDUS DE ÎNĂLȚIME

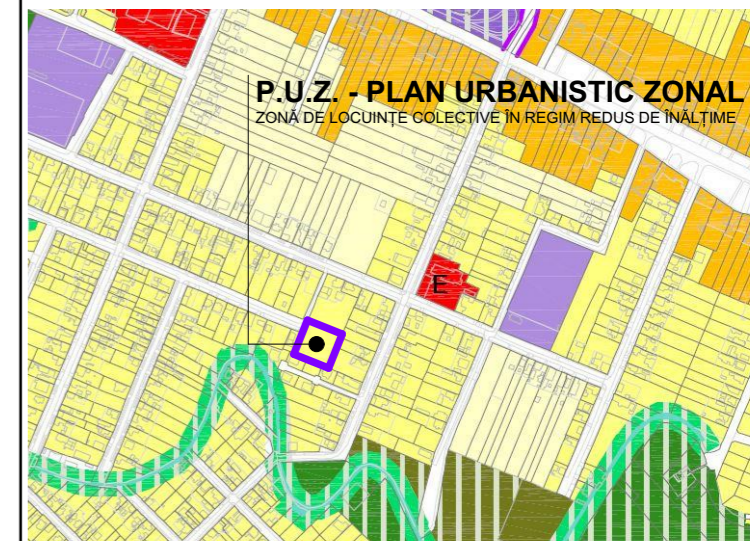


EXTRAS DIN P.U.G. ÎN LUCRU (SCARA 1:10 000)

LEGENDĂ FUNCȚIUNI

- Servicii, comerț, educație, culte - existente
- Locuințe și funcțiuni complementare - existente
- Locuință colectivă - propusă
- Spațiu verde propus
- Căi de comunicație rutieră și amenajări aferente - existentă
- Canal - existentă

LEGENDĂ LIMITE ȘI SIMBOLURI:

- Limită P.U.Z. - Dezvoltare zonă locuire cu regim redus de înălțime
- Limită parcele vecine
- Acces auto propus
- Acces pietonal propus
- + Coordonate stereo 70

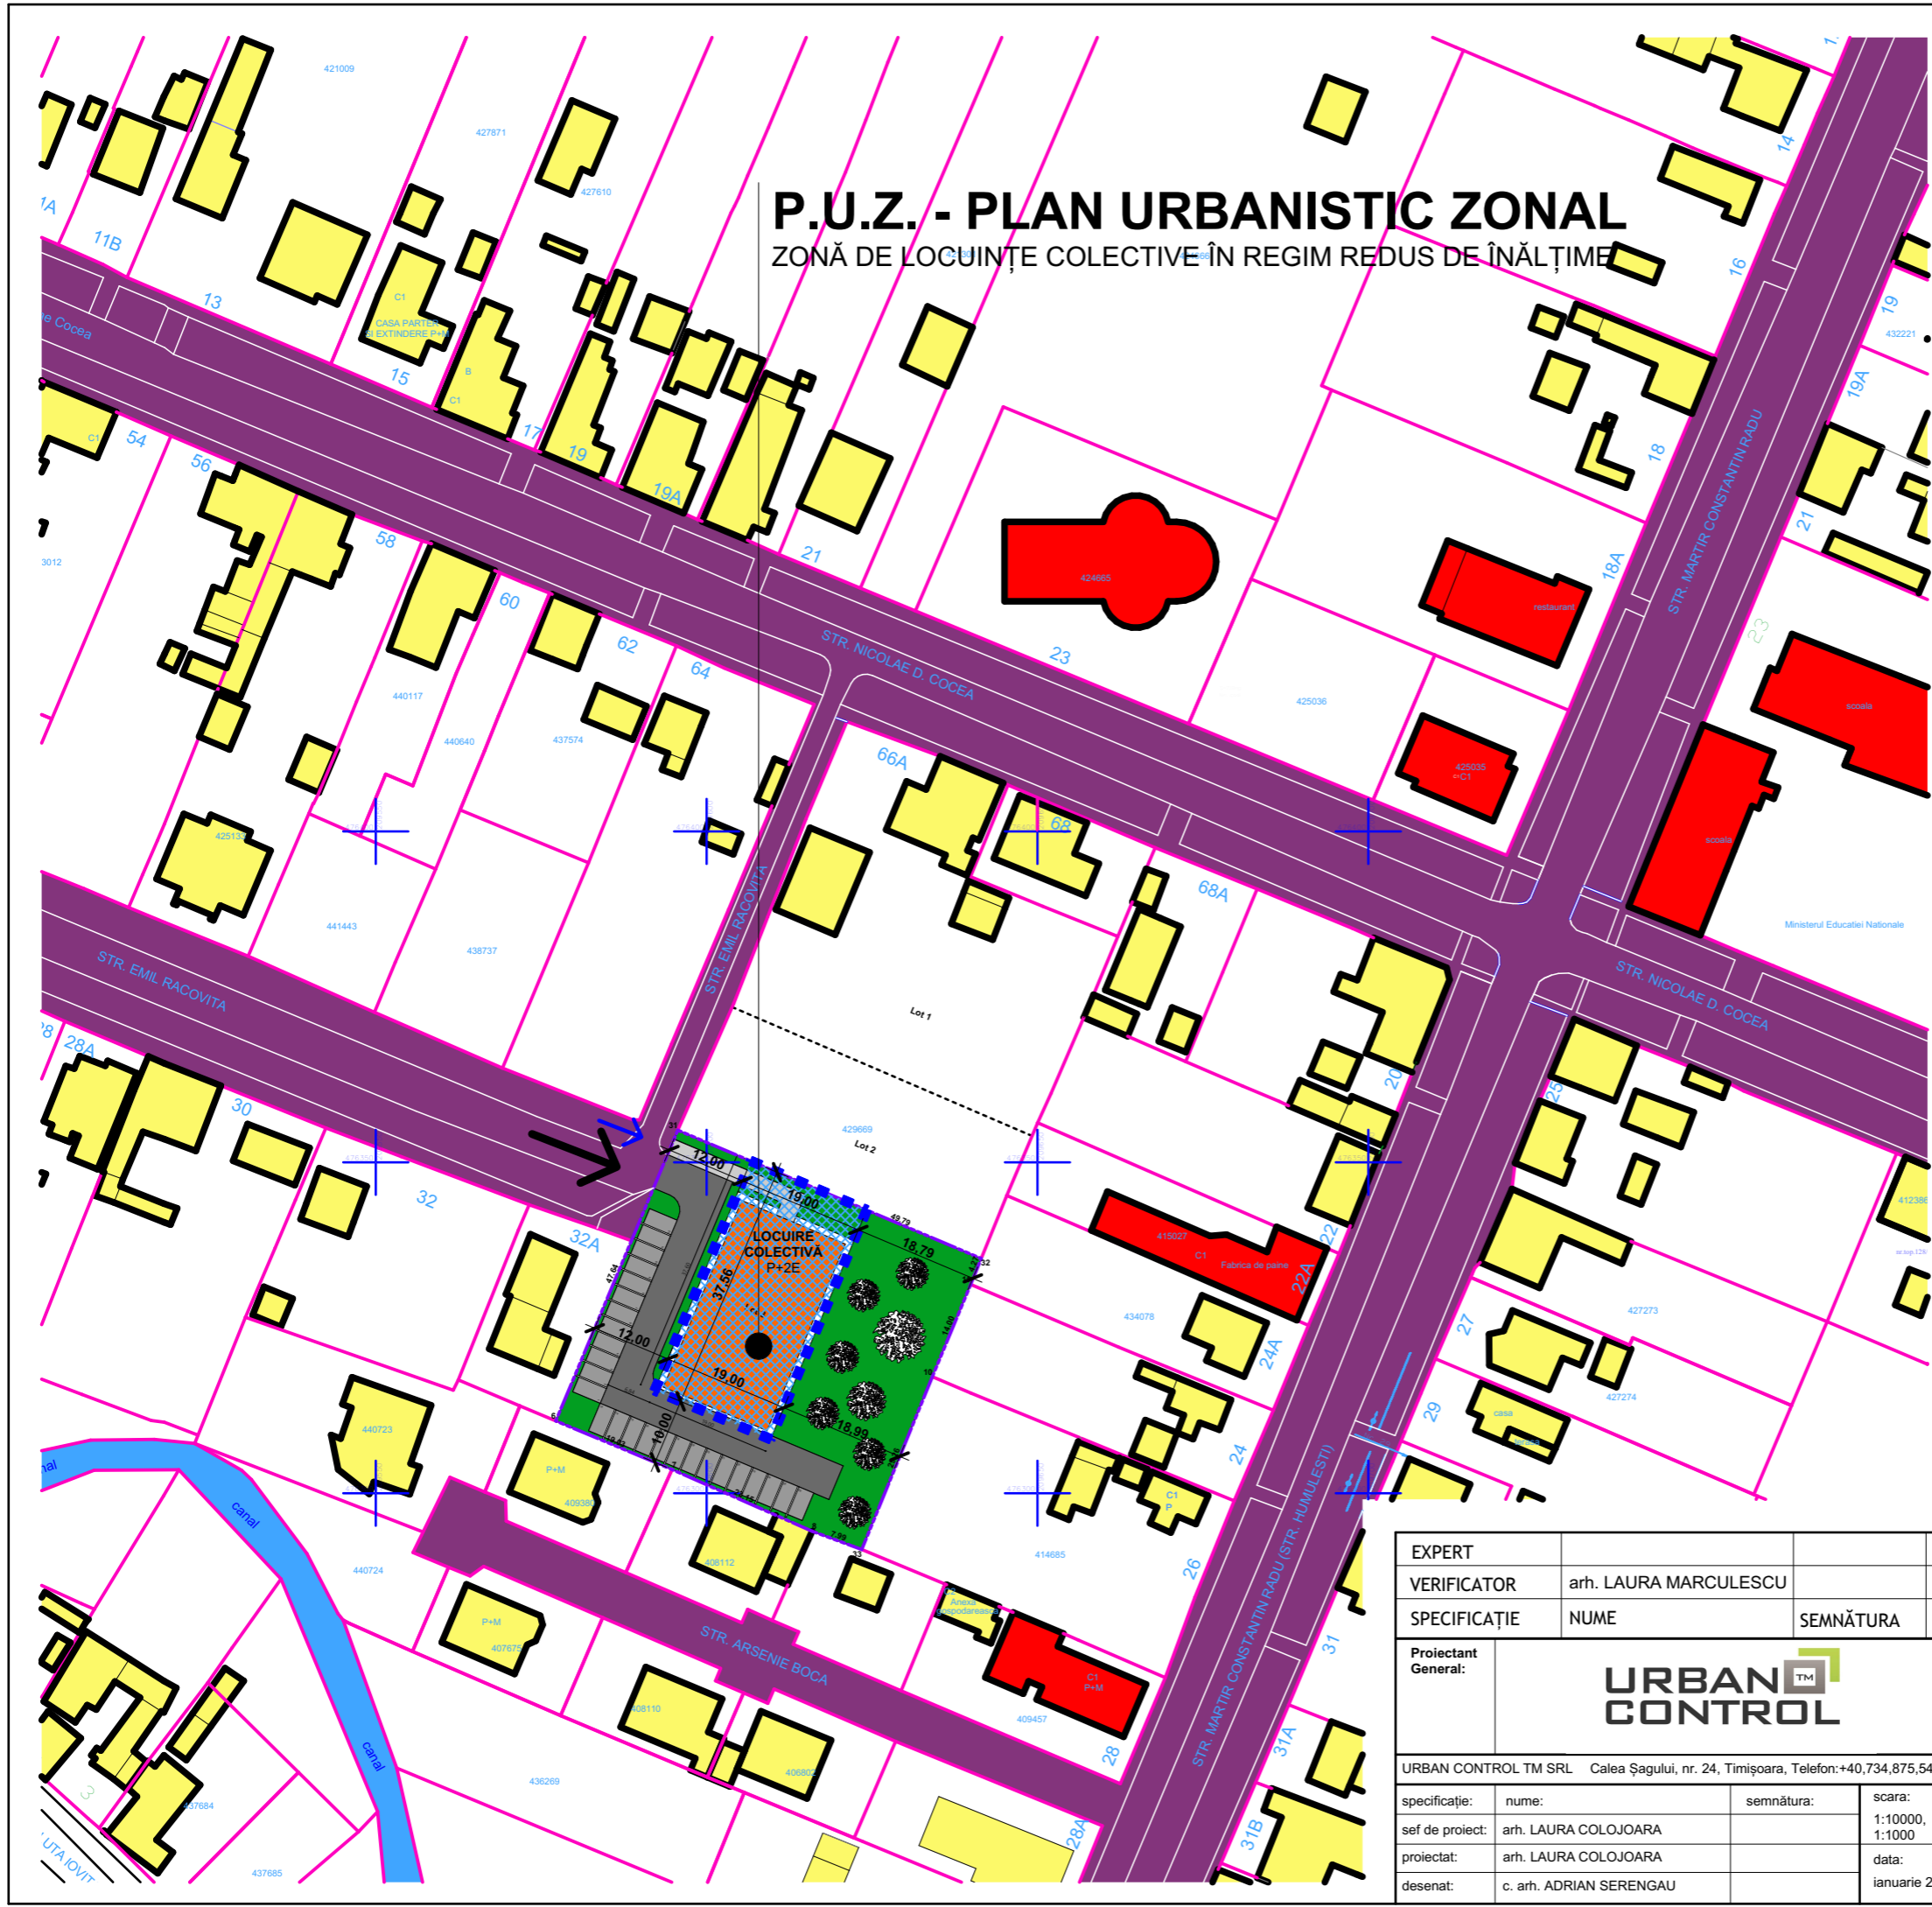

EXPERT				RAPORT DE EXPERTIZĂ NR.	
VERIFICATOR	arh. LAURA MARCULESCU			REFERAT	
SPECIFICAȚIE	NUME	SEMNĂTURA	CERINȚĂ	REFERAT/EXPERTIZĂ NR. /DATA	
Proiectant General:	URBAN CONTROL			beneficiar: FOLDVARY ANDRAS PETER	nr. proiect: 32/2018
URBAN CONTROL TM SRL Calea Șagului, nr. 24, Timișoara, Telefon: +40.734.875.542				amplasament: jud. Timiș, mun. Timișoara, str. Nicolae D Cocea, nr. 66A	faza: ETAPĂ 1
specificație:	nume:	semnătura:	scara:	MOBILARE URBANĂ	
sef de proiect:	arh. LAURA COLOJOARA		1:10000, 1:1000		
proiectat:	arh. LAURA COLOJOARA		data:		
desenat:	c. arh. ADRIAN SERENGAU		ianuarie 2019		
				titlu proiect: P.U.Z. - ZONĂ DE LOCUINȚE COLECTIVE ÎN REGIM REDUS DE ÎNĂLȚIME.	nr. planșă: U04/1