
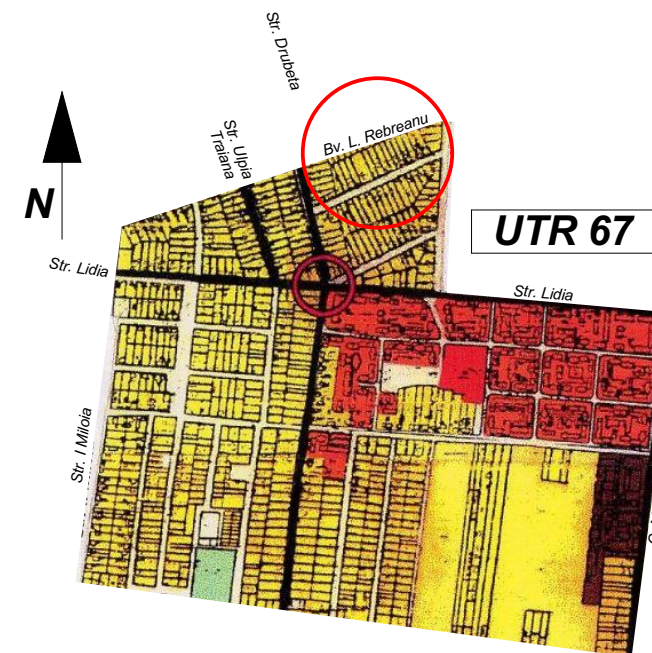


P.U.Z. - CLADIRE PENTRU LOCUINTE COLECTIVE

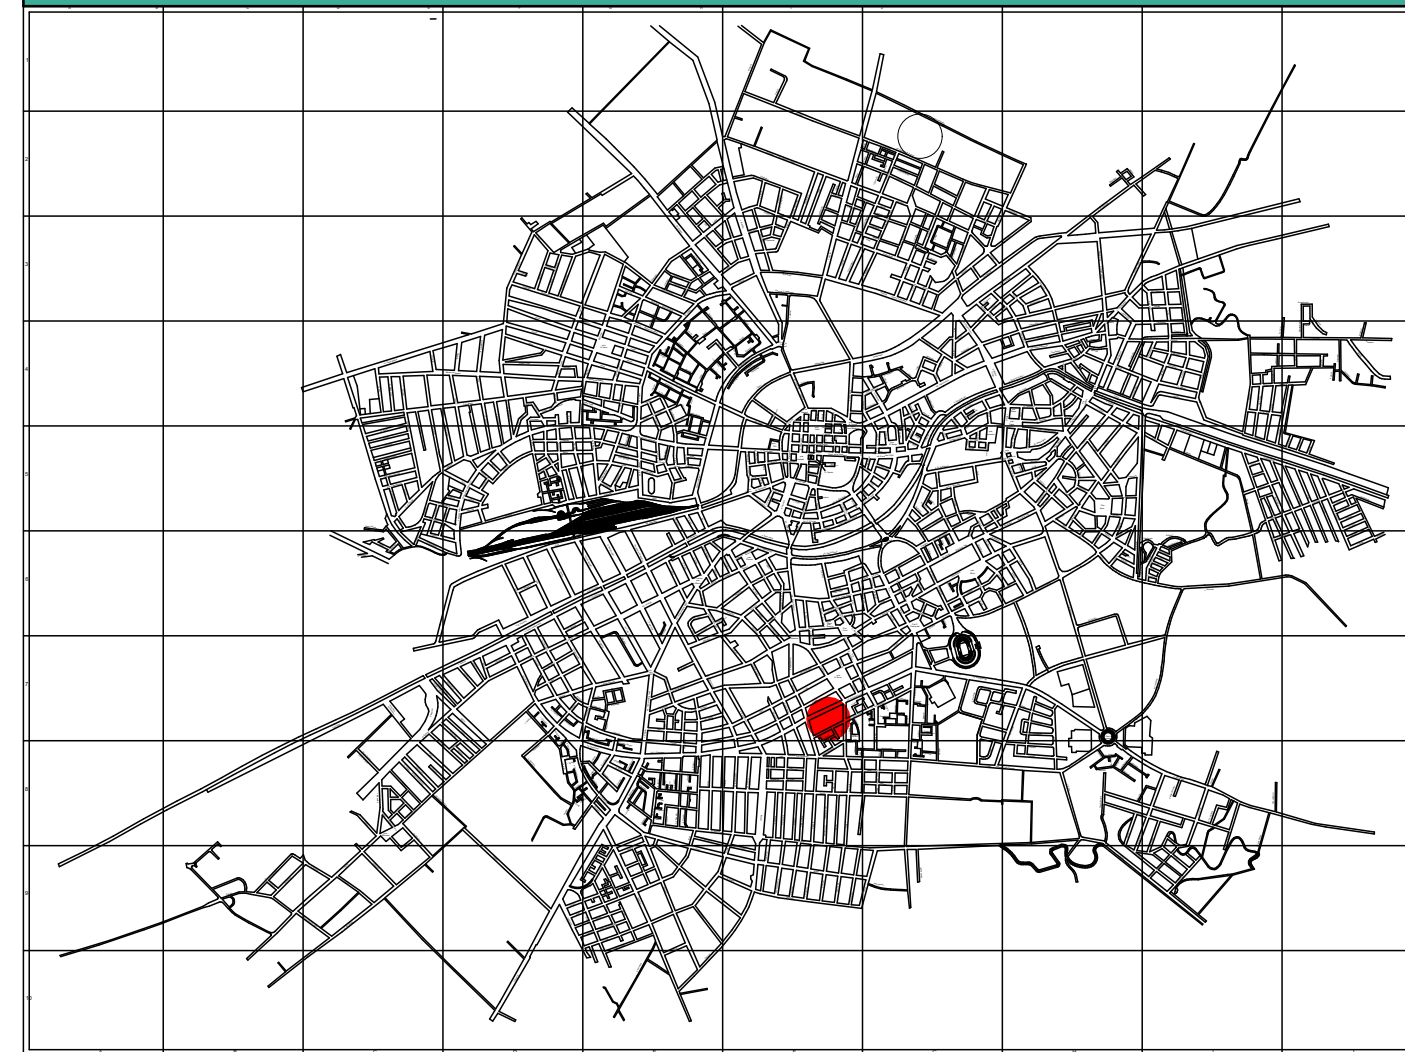

| | | | | | | | |
|---|--|--|--|--|--|----------------------------------|--|
| 5U STAMP proiectare complexa in constructii civile si industriale | | S.C. 5U STAMP S.R.L. Timisoara, Str. Bucovinei Nr.63a, Reg.Com.J35/2504/2011 C.I.F. 29340981 E-mail: 5ustampm@gmail.com | | Beneficiar: Meszaros Sebastian Iulian | | Proiect nr.: 03-REB-19 | |
| Sef proiect | | Nume | | Amplasament: | | Faza: | |
| Arh. Baia Dragos | | Semnatura | | Str. Bucovinei nr. 63a, Timisoara | | ETAPA I | |
| Proiectat | | Scara: | | Titlu proiect: | | PUZ | |
| Arh. Folea Doru/Arh. Craciun Novella | | Data: | | P.U.Z. - CLADIRE PENTRU LOCUINTE COLECTIVE | | Titlu plansa: | |
| Desenat | | Martie 2019 | | PLAN DE INCADRARE IN TERITORIU | | Plansa nr.: 01 | |