
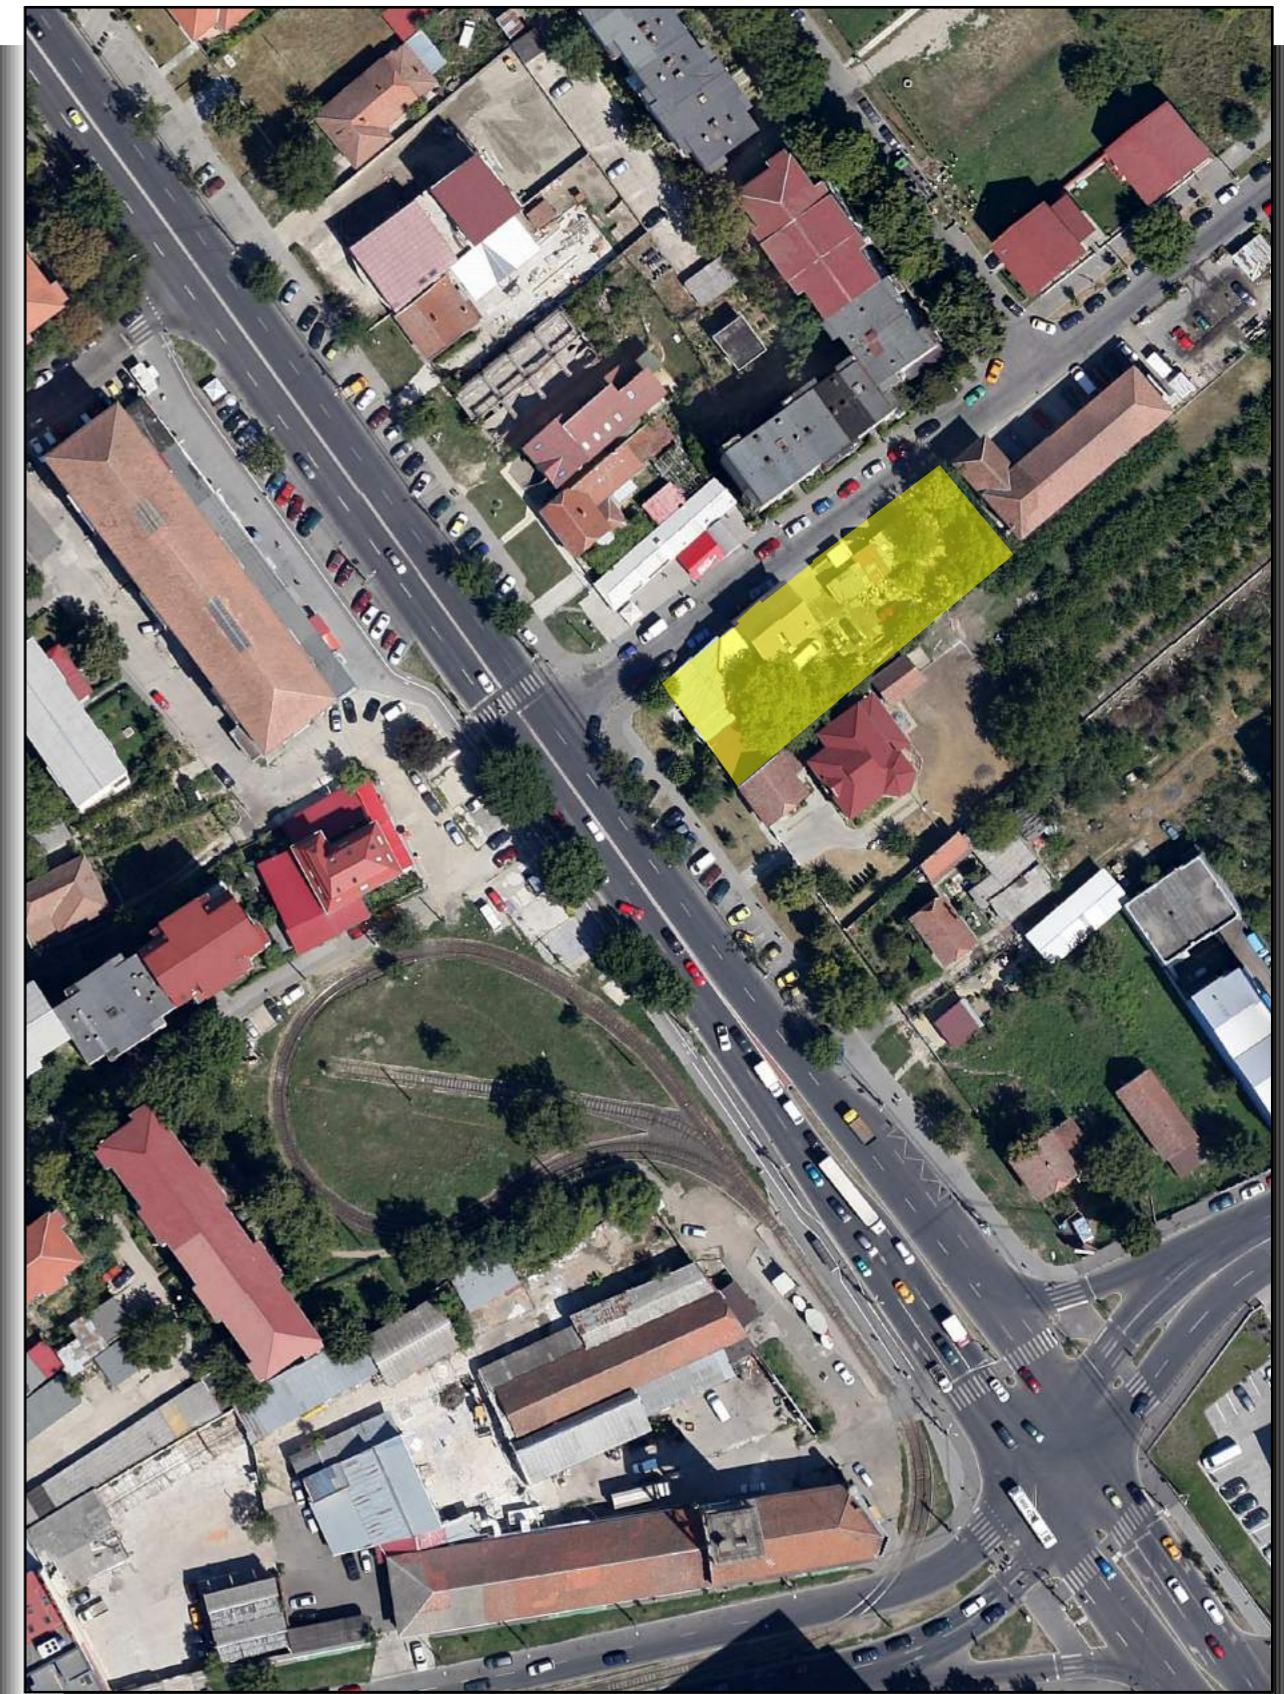


PLAN DE SITUATIE , scara 1:500

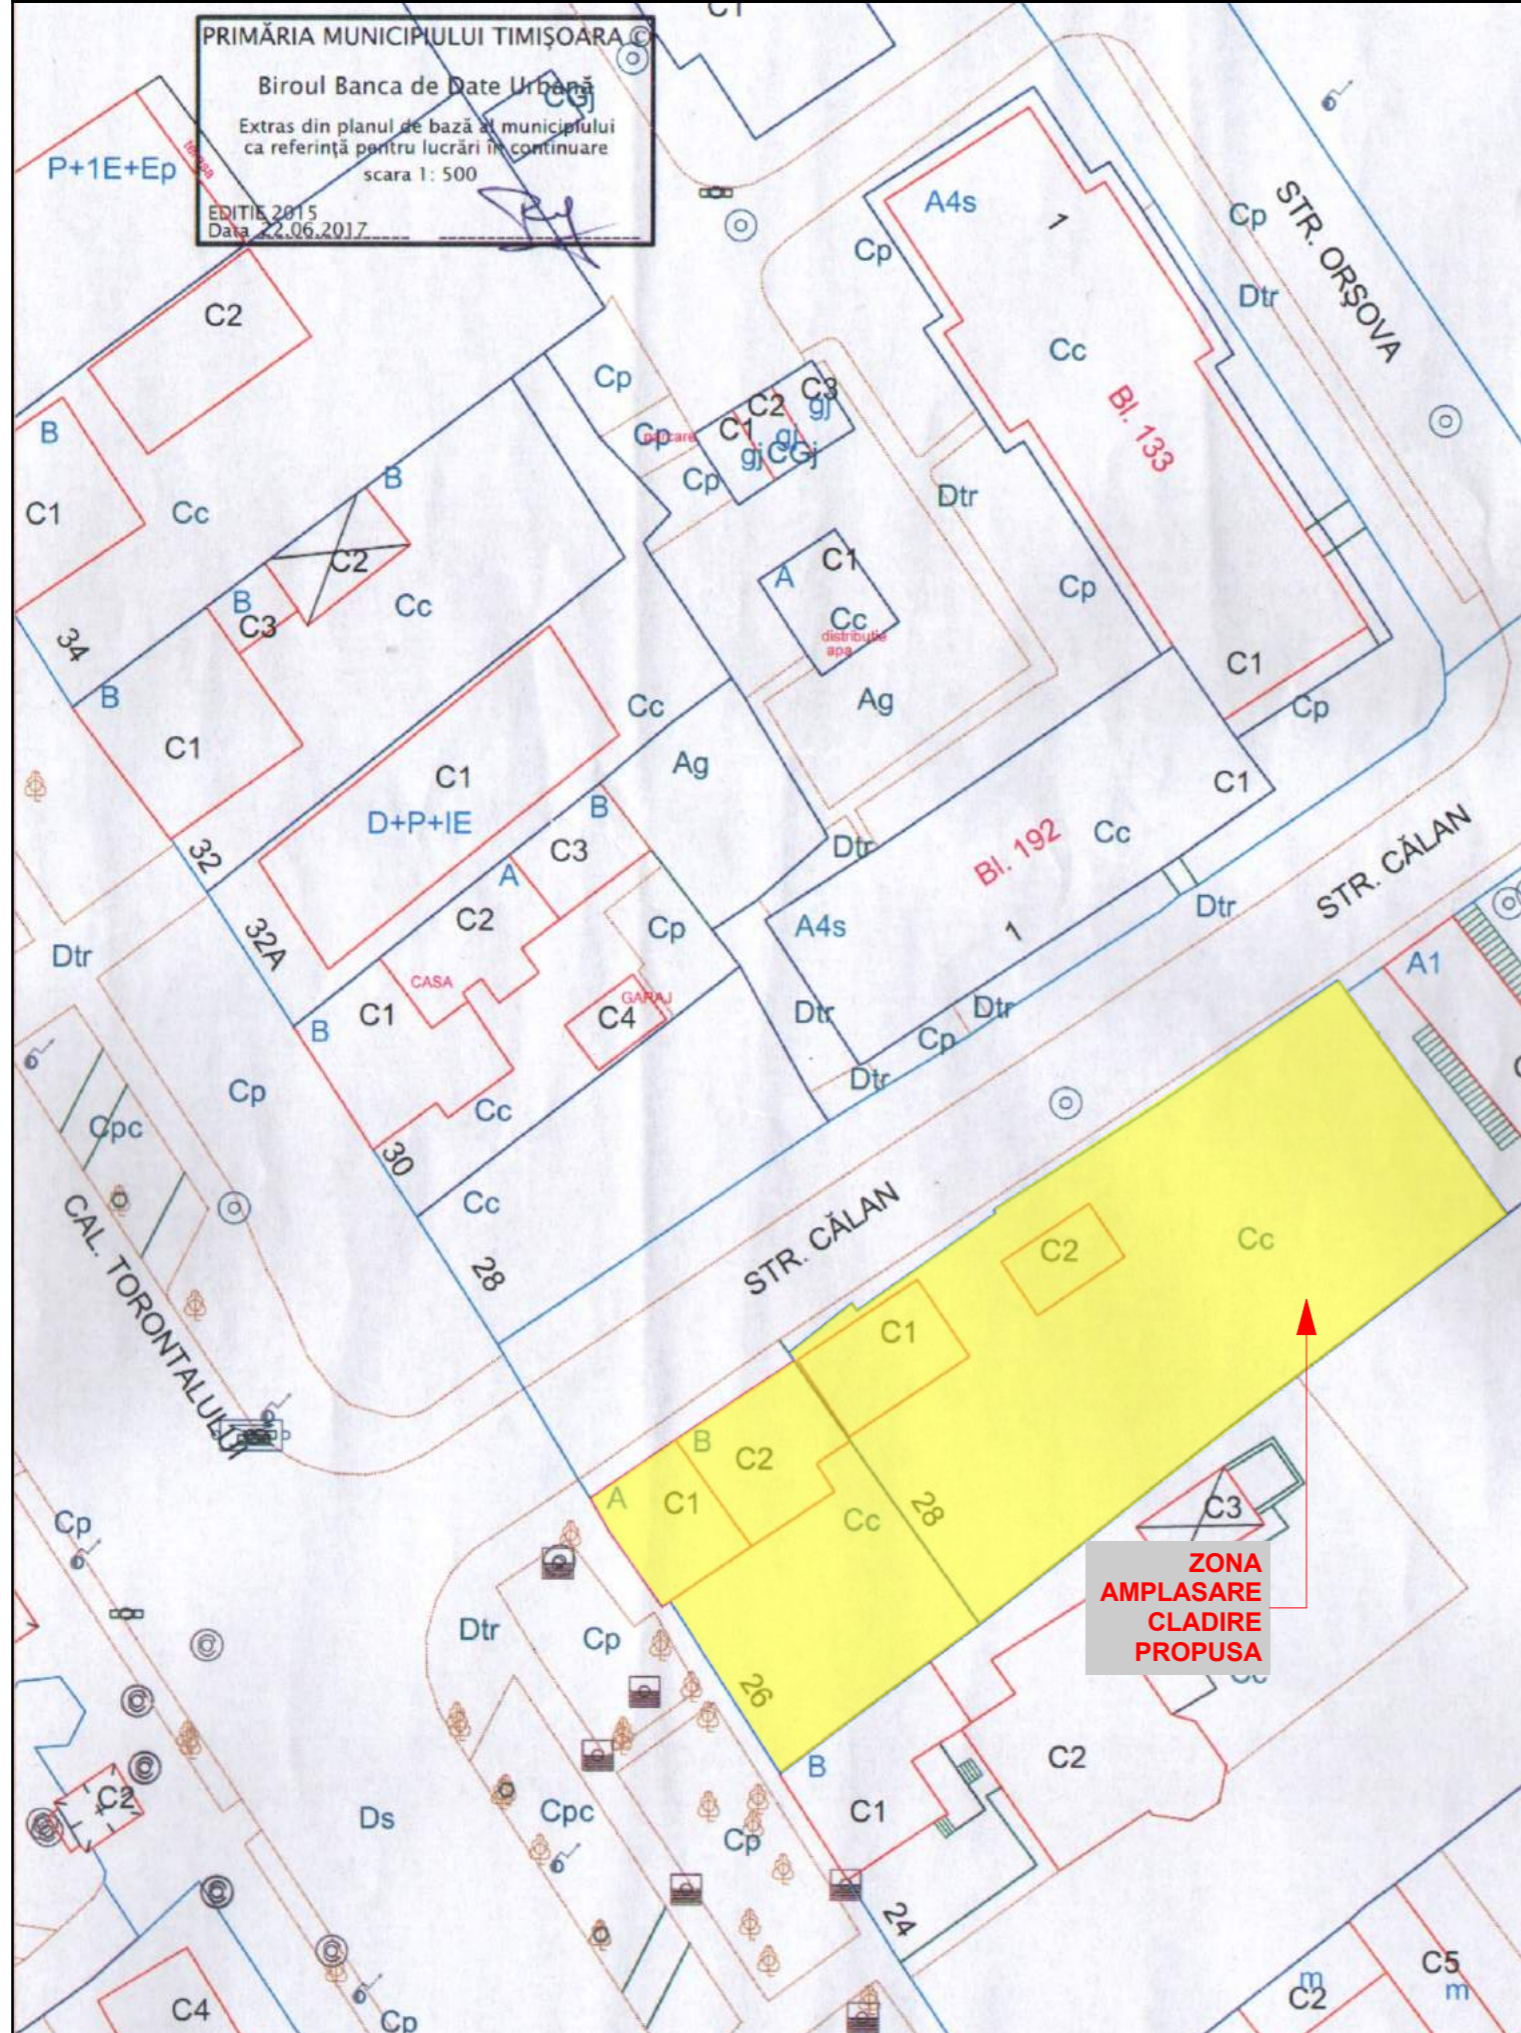

PLAN DE INCADRARE IN ZONA

Proiectant urbanism		Referat/Expertiza nr./Data	
s.c. display station s.r.l.		Referat nr. din data de	
300036, Timisoara, strada Dimitrie PACIUREA, nr. 7		Raport de expertiza tehnica nr. din data de	
Proiectant general		Beneficiari: JUCAN ANTON , S.C. JUCAN S.R.L.	
www.chiciudean.com 077 39 33 272		Adresa investitiei:	
CUI 25140034 J35/363/2009		Judet TIMIS, Municipiul Timisoara	
S.C. STARCHETTI&ARTETTI S.R.L.		Calea Torontalului nr. 26, strada Calan nr. 2B	
Nume		Scara:	
Semnatura		1:5000	
Sef proiect		Data:	
arh. Ligia BUSILA		2017	
Proiectat		Titlu plansa:	
arh. C.T.CHICIUDEAN		PLAN DE INCADRARE IN ZONA	
Desenat-red		arh. C.T.CHICIUDEAN	
		Referat/Expertiza nr./Data	
		Beneficiari: JUCAN ANTON , S.C. JUCAN S.R.L.	
		Adresa investitiei:	
		Judet TIMIS, Municipiul Timisoara	
		Calea Torontalului nr. 26, strada Calan nr. 2B	
		Scara:	
		1:5000	
		Data:	
		2017	
		Titlu plansa:	
		PLAN DE INCADRARE IN ZONA	
		pr.nr.:	
		28/2017	
		FAZA:	
		S.O.	
		plansa nr.:	
		2	