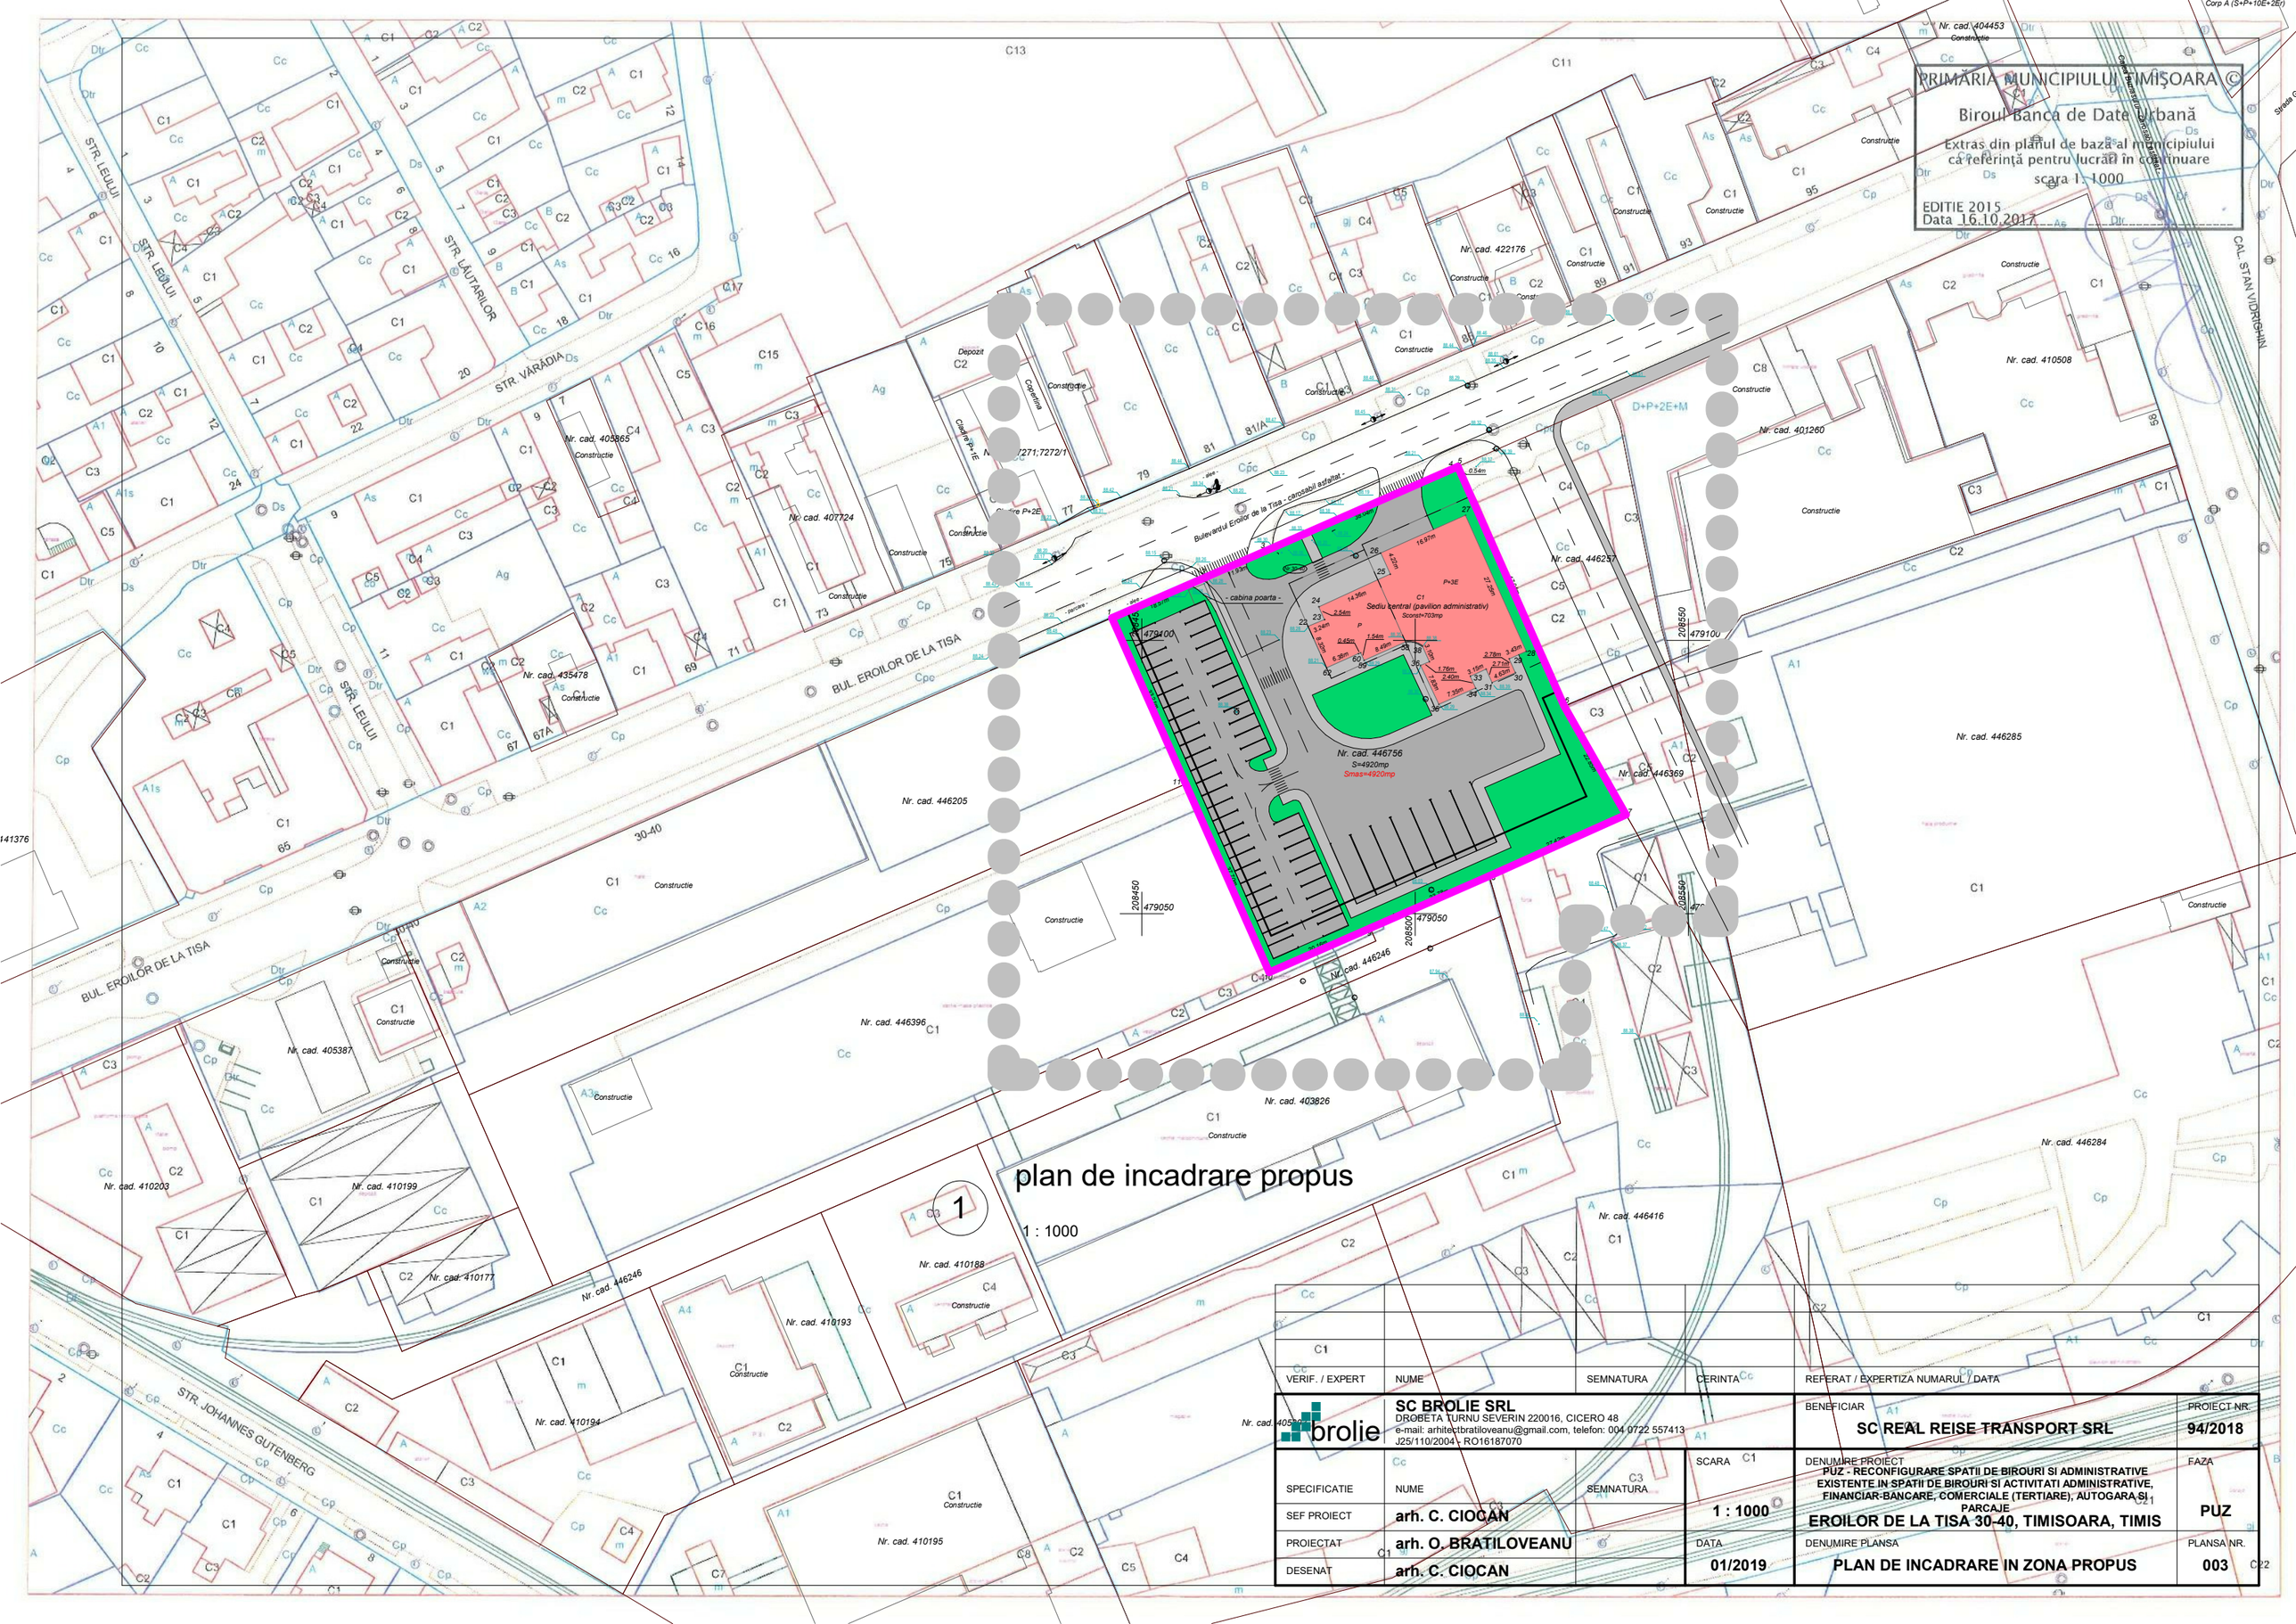

VERIF. / EXPERT	NUME	SEMNATURA	CERINTA	REFERAT / EXPERTIZA NUMARUL / DATA

brolie	**SC BROLIE SRL** DROBETA TURNU SEVERIN 220016, CICERO 48 e-mail: arhitectbratiloveanu@gmail.com, telefon: 004 0722 557413 J25/110/2004 - RO16187070			BENEFICIAR **SC REAL REISE TRANSPORT SRL**	PROIECT NR. **94/2018**
SPECIFICATIE	NUME	SEMNATURA	SCARA **1 : 1000**	DENUMIRE PROIECT **PUZ - RECONFIGURARE SPATII DE BIROURI SI ADMINISTRATIVE EXISTENTE IN SPATII DE BIROURI SI ACTIVITATI ADMINISTRATIVE, FINANCIAR-BANCARE, COMERCIALE (TERTIARE), AUTOGARA SI PARCAJE** **EROILOR DE LA TISA 30-40, TIMISOARA, TIMIS**	FAZA **PUZ**
SEF PROIECT	**arh. C. CIOCAN**				
PROIECTAT	**arh. O. BRATILOVEANU**		DATA **01/2019**	DENUMIRE PLANSA **PLAN DE INCADRARE IN ZONA PROPUS**	PLANSA NR. **003**
DESENAT	**arh. C. CIOCAN**				