




PLAN URBANISTIC ZONAL EXTINDERE ZONA LOCUINTE COLECTIVE

LEGENDA		ZONIFICARE FUNCTIONALA	
<b>LIMITE</b>		ZONA CENTRALA SI ALTE ZONE CU FUNCTIUNI COMPLEXE DE INTERES GENERAL	ZONA DE SPORT - AGREMENT
LIMITA TERITORIULUI ADMINISTRATIV	ZONE PENTRU LOCUINTE SI FUNCTIUNI COMPLEMENTARE (P - P+2) / (PESTE P+2)	ZONA GOSPODARIE COMUNALA / CIMITIRE	ZONA CONSTRUCTII AFERENTE LUCRARILOR EDILITARE
LIMITA TERITORIULUI INTRAVILAN EXISTENT	ZONA INSTITUTII SI SERVICII PUBLICE	ZONA CIRCULATIE RUTIERA SI CONSTRUCTII AFERENTE	ZONA CIRCULATIE FEROVIAARA SI CONSTRUCTII AFERENTE
LIMITA TERITORIULUI INTRAVILAN PROPUIS	ZONA UNITATI INDUSTRIALE	ZONA CIRCULATIE NAVALA SI CONSTRUCTII AFERENTE	APE, OGLINZI DE APA / PORT
LIMITA ZONEI CENTRALE	ZONA DEPOZITARE, PRESTARI SERVICII	APE, OGLINZI DE APA / PORT	PADURE PARC
LIMITA UNITATILOR TERITORIALE DE REFERINTA	ZONA UNITATI AGRICOLE	PADURE PARC	TERENURI CU DESTINATIE SPECIALA
	ZONA DE SPATII VERZI AMENAJATE, PLANTATII DE PROTECTIE		

## EXTRAS P.U.G. TIMISOARA

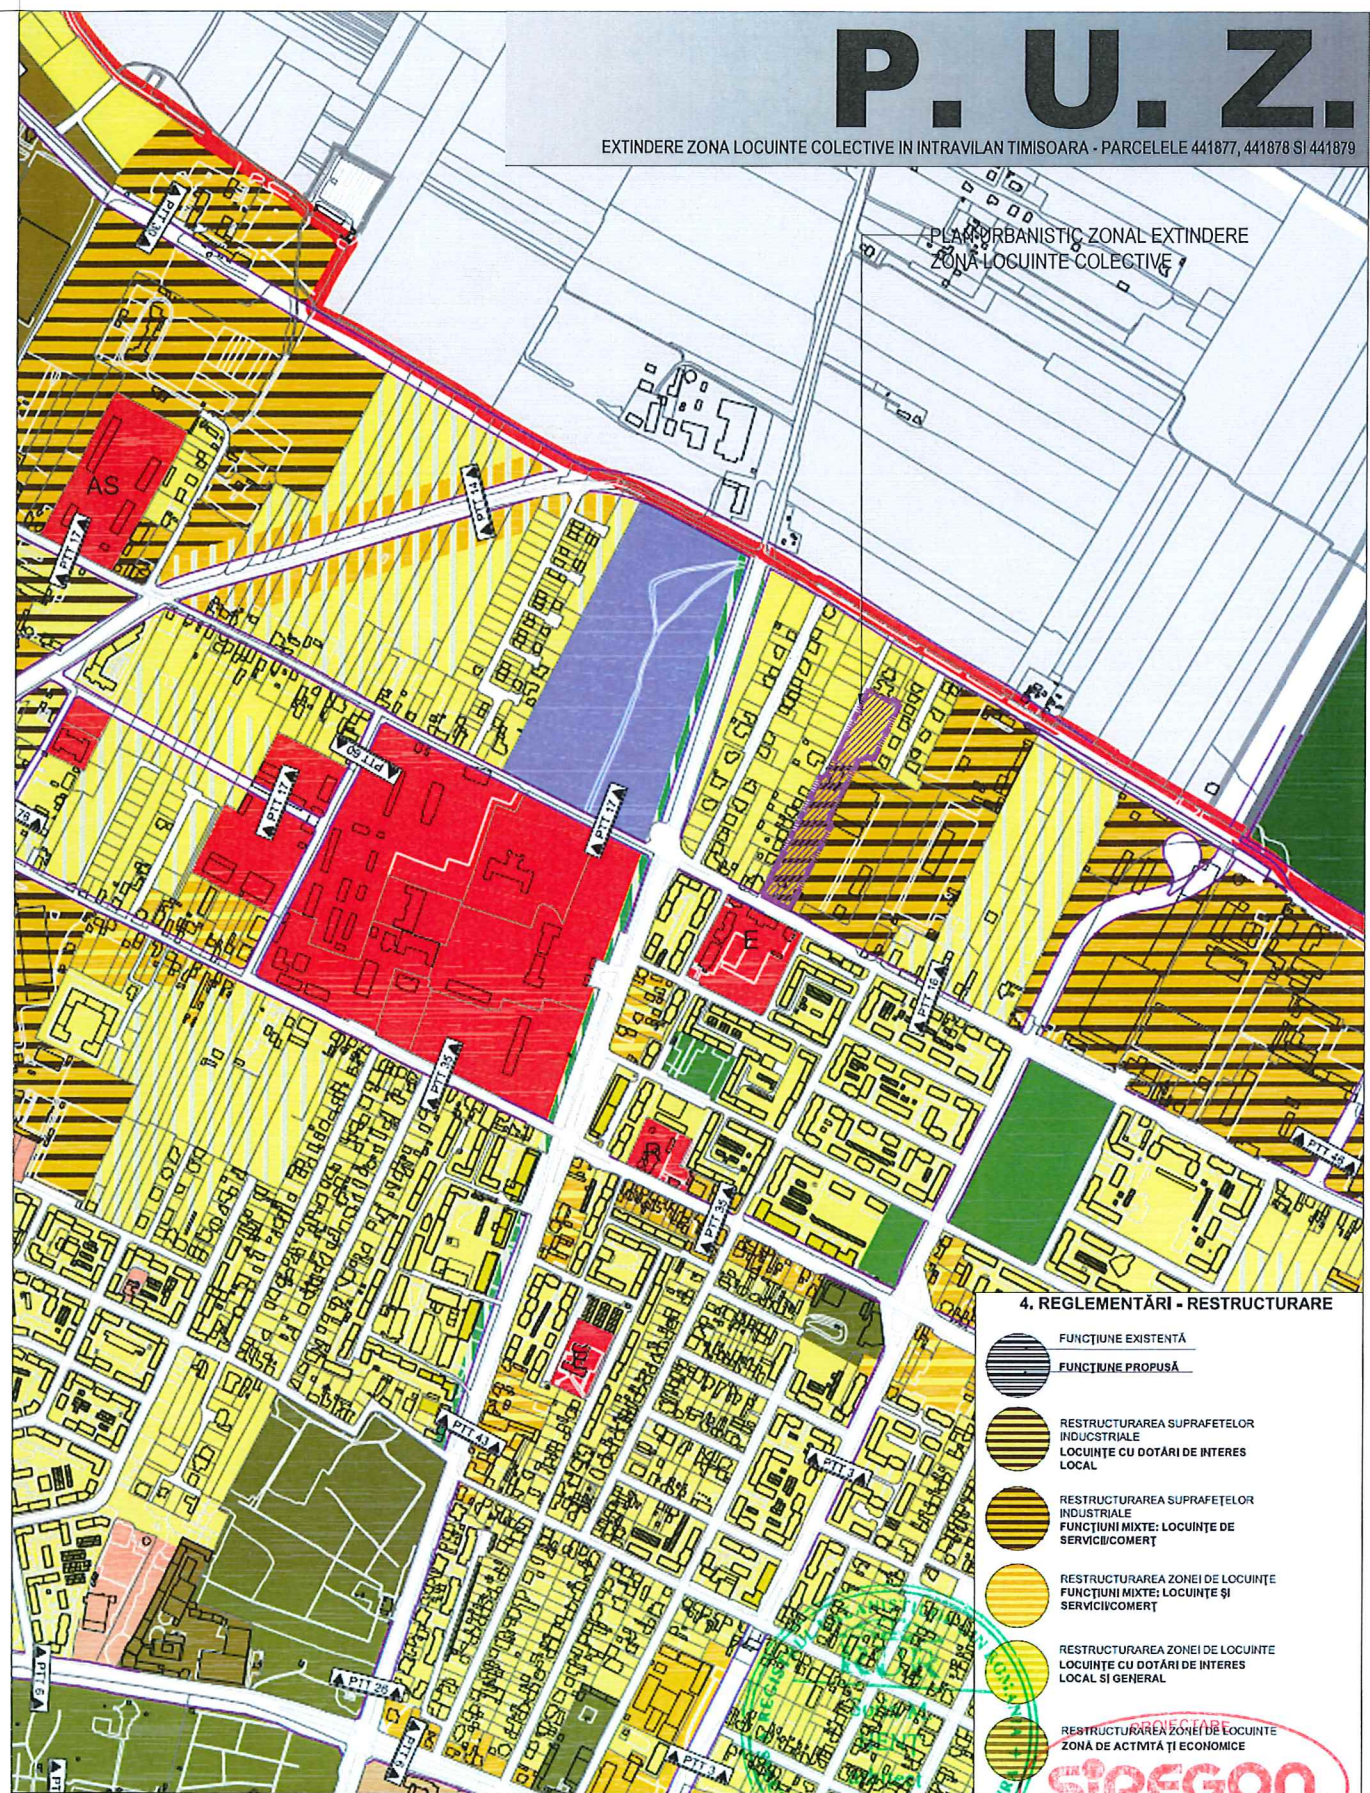

# P. U. Z.

EXTINDERE ZONA LOCUINTE COLECTIVE IN INTRAVILAN TIMISOARA - PARCELELE 441877, 441878 SI 441879

PLAN URBANISTIC ZONAL EXTINDERE ZONA LOCUINTE COLECTIVE

### 4. REGLENTĂRI - RESTRUCTURARE

- FUNCȚIUNE EXISTENTĂ
- FUNCȚIUNE PROPUȘĂ
- RESTRUCTURAREA SUPRAFETELOR INDUSTRIALE LOCUINTE CU DOTĂRI DE INTERES LOCAL
- RESTRUCTURAREA SUPRAFETELOR INDUSTRIALE FUNCȚIUNI MIXTE: LOCUINTE DE SERVICI/COMERT
- RESTRUCTURAREA ZONEI DE LOCUINTE FUNCȚIUNI MIXTE: LOCUINTE ȘI SERVICI/COMERT
- RESTRUCTURAREA ZONEI DE LOCUINTE LOCUINTE CU DOTĂRI DE INTERES LOCAL SI GENERAL
- RESTRUCTURAREA ZONEI DE LOCUINTE ZONA DE ACTIVITĂȚI ȘI ECONOMICE



## EXTRAS P.U.G. TIMISOARA- ETAPA 3

Proiectant general:				Beneficiar:		VOISIAN Mircea Catalin, VOISIAN Adela Mihaela si CRACIUN Dana Carleta		Proiect Nr.: 15.008	
S.C. SIREGON GRUP S.R.L., cod fiscal: RO 7192260, B-dul B. P. Hasdeu Nr. 21, Timisoara Tel-fac: +4 0256 493670, Tel: +4 0722 778955, e-mail: proiectare@siregon.ro, www.siregon.ro		ISOROCERTIFICATION SR EN ISO 9001:2015		Denumire proiect:		PLAN URBANISTIC ZONAL EXTINDERE ZONA LOCUINTE COLECTIVE IN INTRAVILAN TIMISOARA, PARCELELE 441877, 441878 SI 441879 Str. Ion Ionescu de la Brad nr. 1, Timisoara, judetul Timis		Faza: avize	
Specificatie:	Nume:	Semnatura:		SCARA: 1: 10 000	Denumire plansa:		Nr. Plansa: U00		
Sef Proiect:	arh. HENT Sorin			DATA: mai 2019	PLAN DE INCADRARE - EXTRAS DIN P.U.G.				
Proiectat:	arh. HENT Sorin								
Proiectat:	arh. MARIN Razvan								