

LEGENDĂ :

LIMITE

- ZONĂ REGLEMENTATĂ
- ZONĂ STUDIATĂ
- ALINIAMENT STRADAL

DESTINAȚIE TERENURI


- SERVICII
- SERVICII / LOCUIRE
- LOCUIRE
- CURȚI INTERIOARE
- AGRICOL / ARABIL
- SPAȚII VERZI DE ALINIAMENT STRADAL
- PIETONAL
- CAROSABIL

FUNCTIUNI PUBLICE

- CĂI FERATE TRAMVAI
- SĂNĂTATE
- CULTE
- ÎNVĂȚĂMÎNT

REGIM DE ÎNĂLȚIME

P+2/P+1+M/P+1/P+M / P

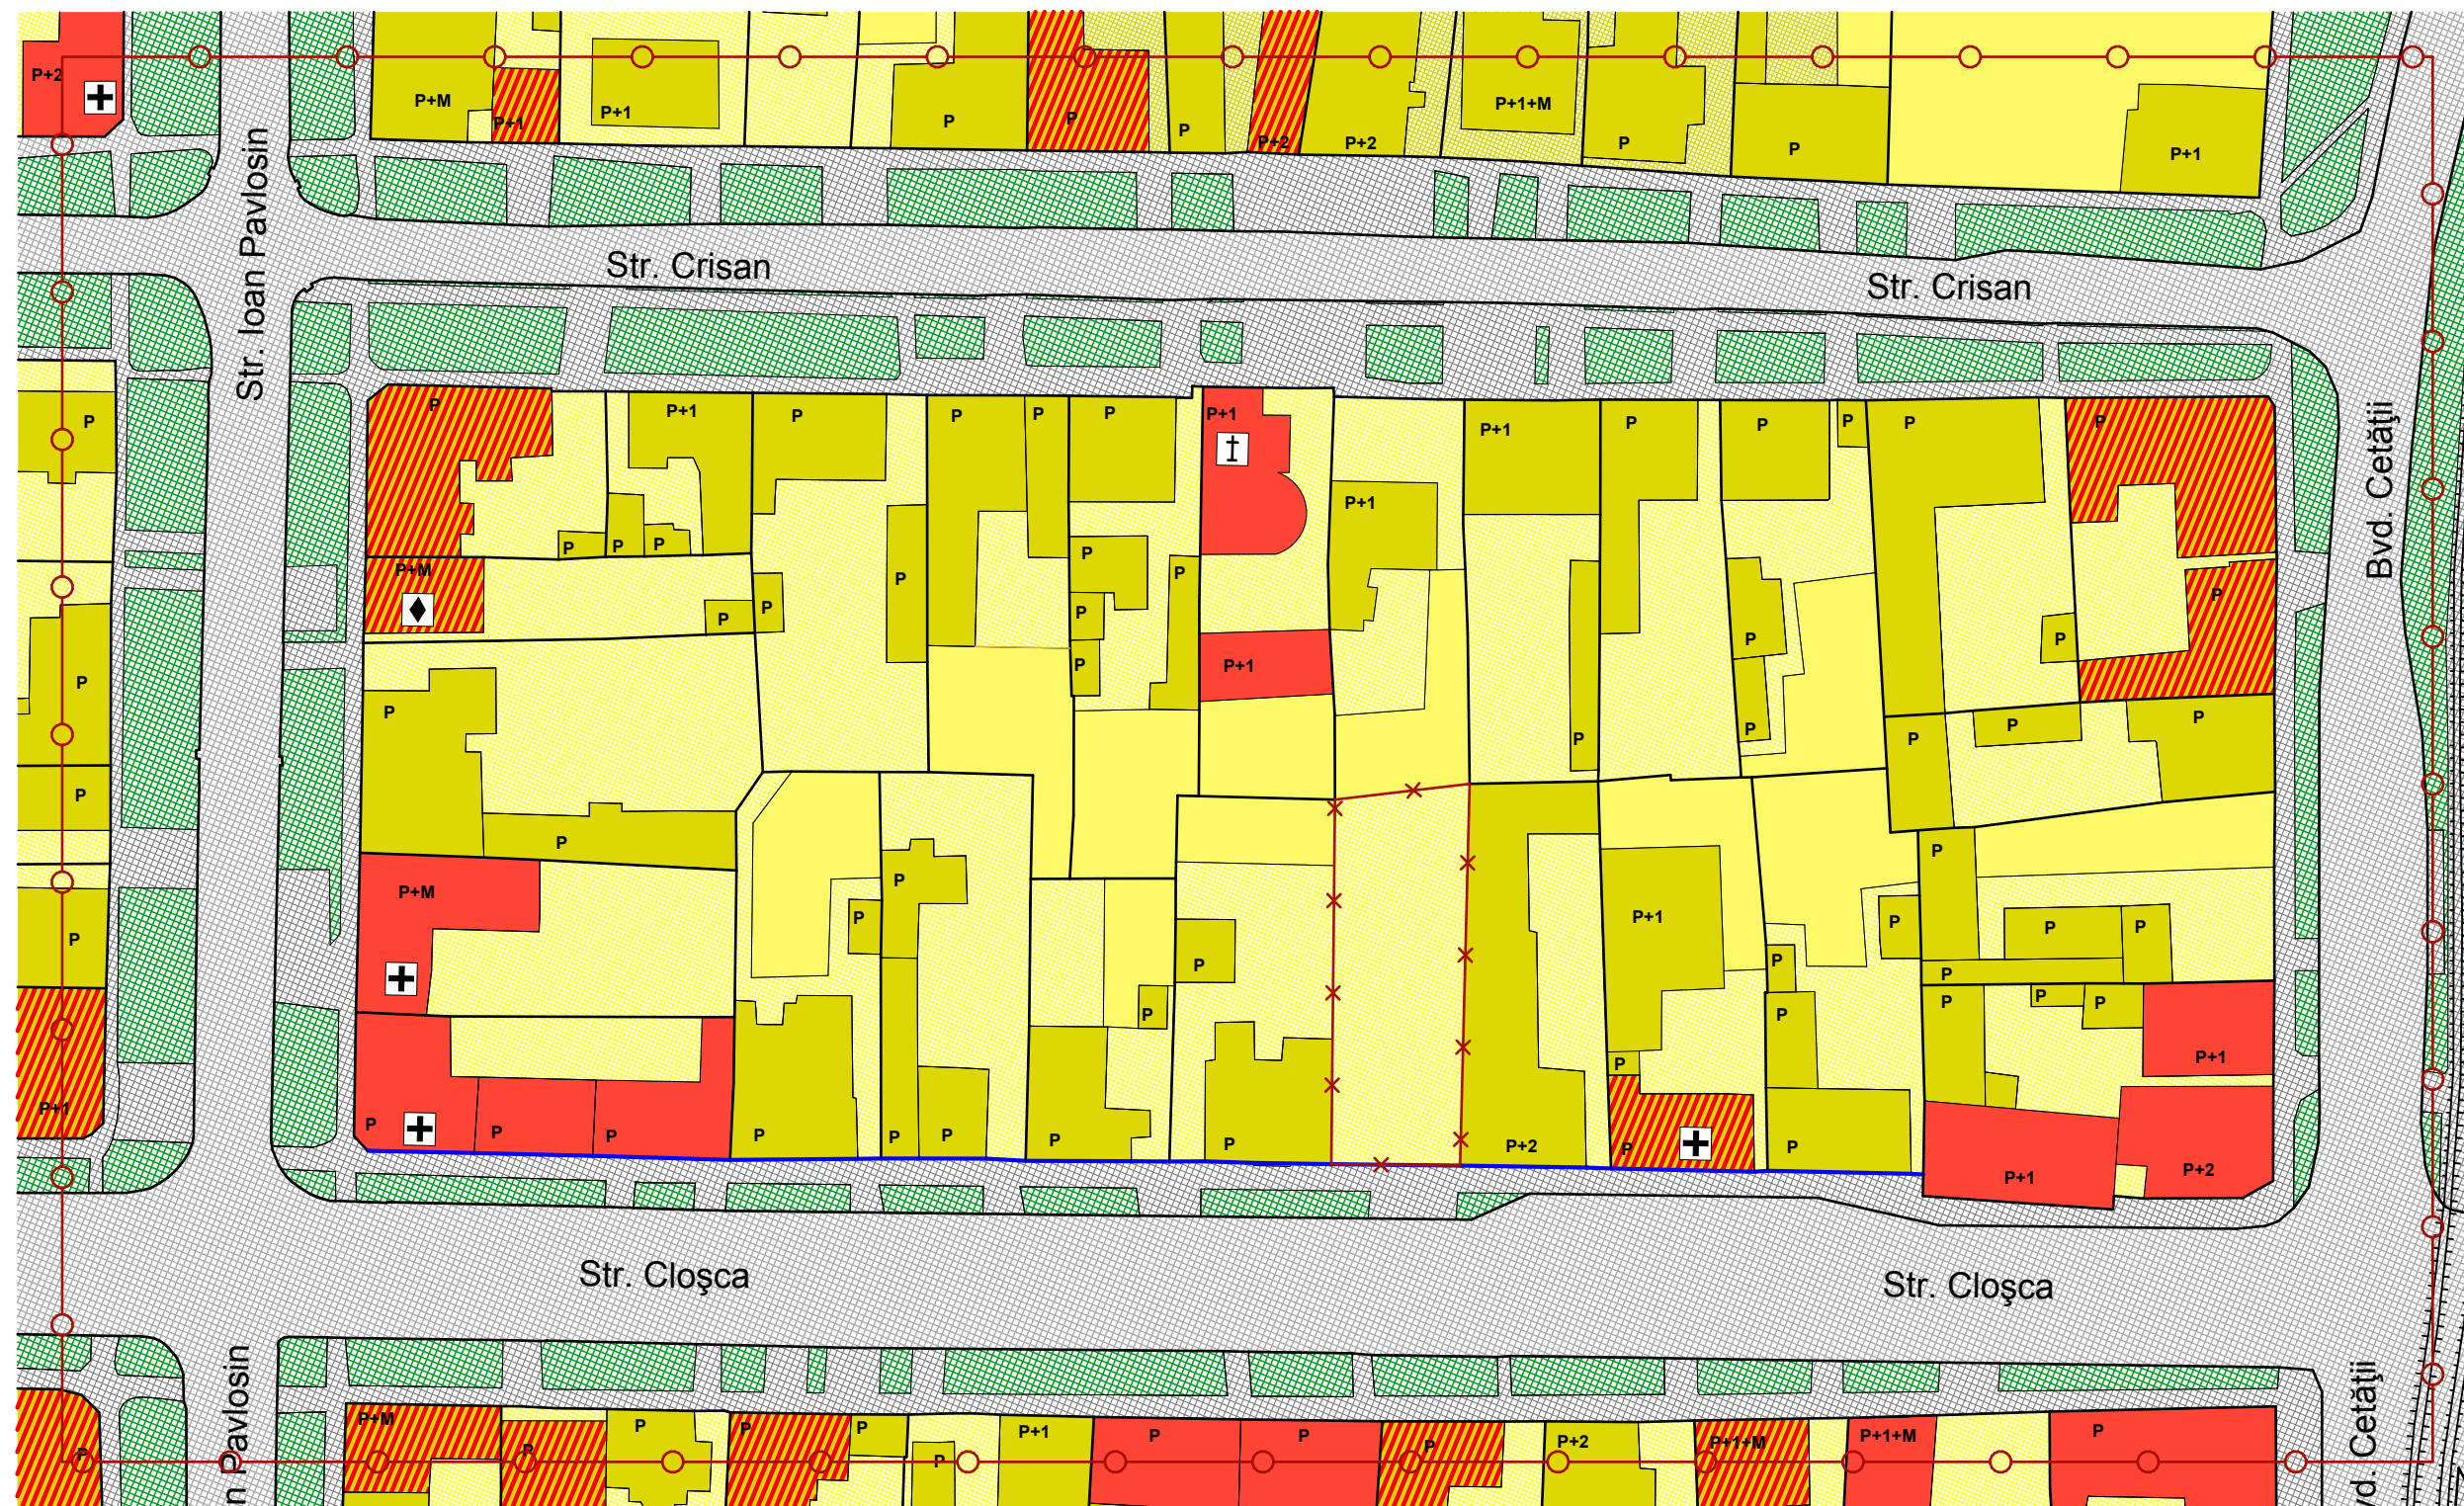

S.C. **ACTINGREEN** s.r.l.
J35/2129/04.11.2009 Str. Cosminului nr. 7, Timișoara

Beneficiar:
BODNARIU VALENTIN
Pr.nr.
132 / 2016

SPECIFICAȚIE	NUME	SEMNĂTURĂ	Scara: 1:800	Titlul proiectului: Construire clădire cu funcțiuni comerț/ servicii/ birouri/ locuire în regim de înălțime P+3E Amplasament: Strada Cloșca nr.8 Timișoara	Faza: PUZ ETAPA1
ȘEF PROIECT	Arh. R. Pascu		Data: Oct. 2018	Titlul planșei: PLAN DE SITUAȚIE CU PREZENTAREA FUNȚIUNILOR, ETC.- ZONA STUDIATĂ	
PROIECTAT	Arh. R. Pascu				
DESENAT	Arh. R. Pascu			Pl. Nr. 03A	