




DESFASURATA STRADALA STR. GEORGE DRAGOMIR SI PIATA BISERICII

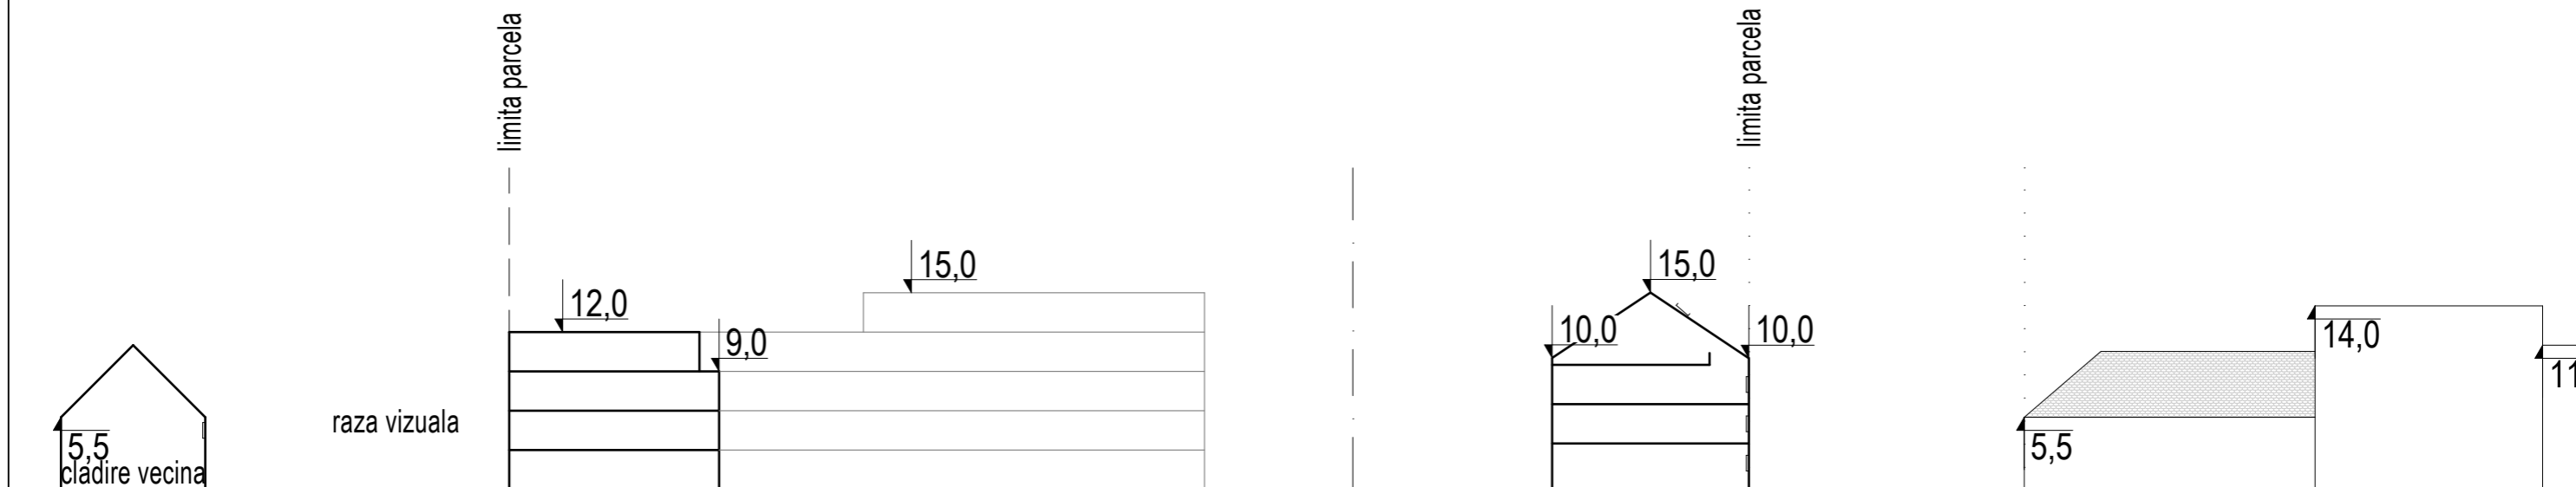

SECTIUNE LONGITUDINALA AX N-S


str. George Dragomir

str. Evlia Celebi

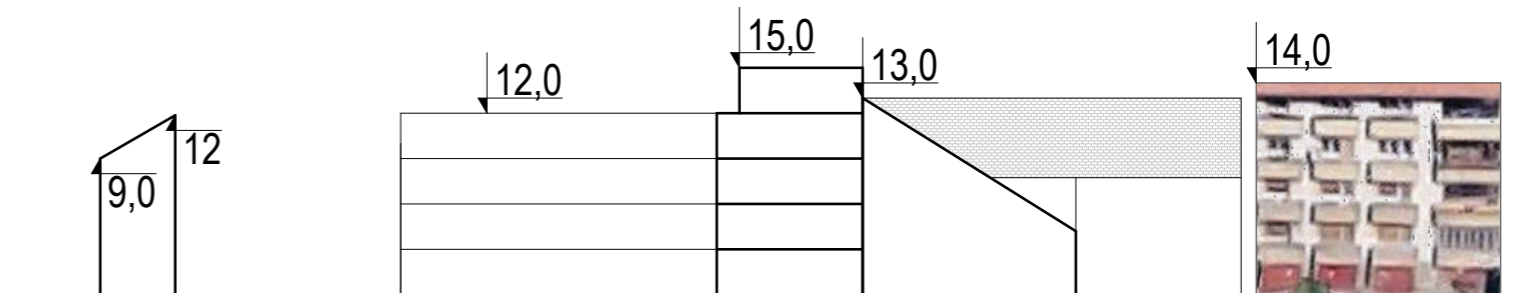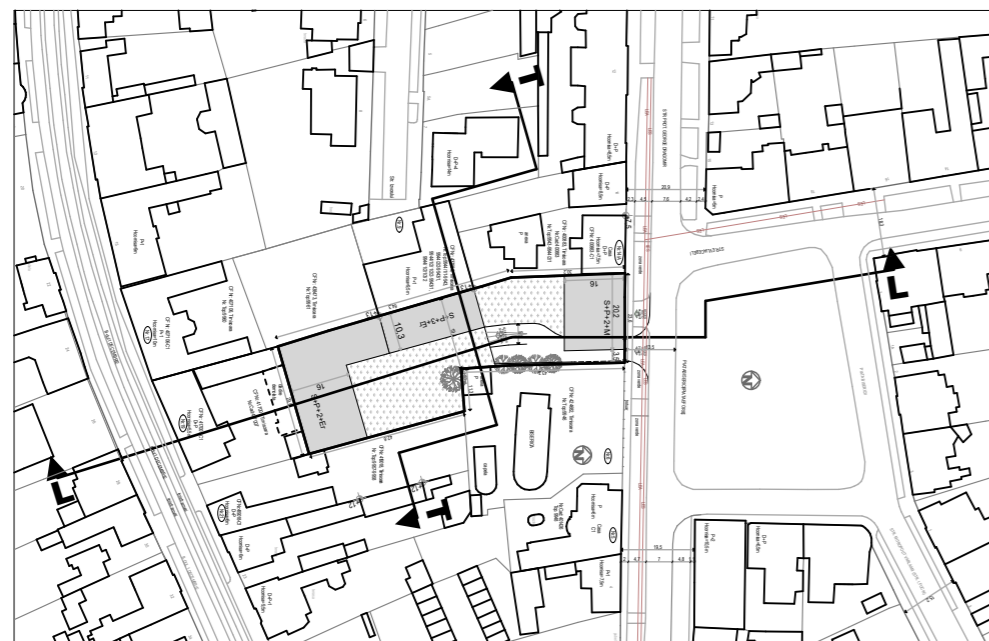

SECTIUNE TRANSVERSALA

© ACEST PROIECT ESTE PROPRIETATE INTELECTUALA A PUICA RADU BIROU INDIVIDUAL DE ARHITECTURA
ORICE REPRODUCERE FARA ACORDUL PROPRIETARULUI DE DREPT ESTE ILEGALA SI SE PEDEPSESTE CONFORM LEGII

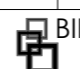VERIFICATOR:	NUME:	SEMNAURA:	CERINTA:	REFERAT/ EXPERTIZA NR/ DATA:	
 BIROU INDIVIDUAL DE ARHITECTURĂ PUICĂ RADU TIMISOARA, STR. GH LAZAR, NR.19, AP.11 TEL: 0725 525 007				BENEFICIAR:	NR.PROIECT
				S.C Oglinda S.A	40 / 2017
SPECIFICATIE	NUME	SEMNAURA	SCARA	DENUMIRE PROIECT:	
SEF PROIECT	ARH. RADU PUICĂ			PUZ LOCUINTE SI SERVICII	
PROIECTANT RUR	ARH. ALIDEIA SUCIU			PLANSĂ:	
PROIECTAT	ARH. RADU PUICĂ		DATA SEPTEMBRIE 2017	STUDIU CVARTAL - PROFILE STRADALE - propus	
DESENAT	ARH. RADU PUICĂ			NR.PLANSĂ 5	