

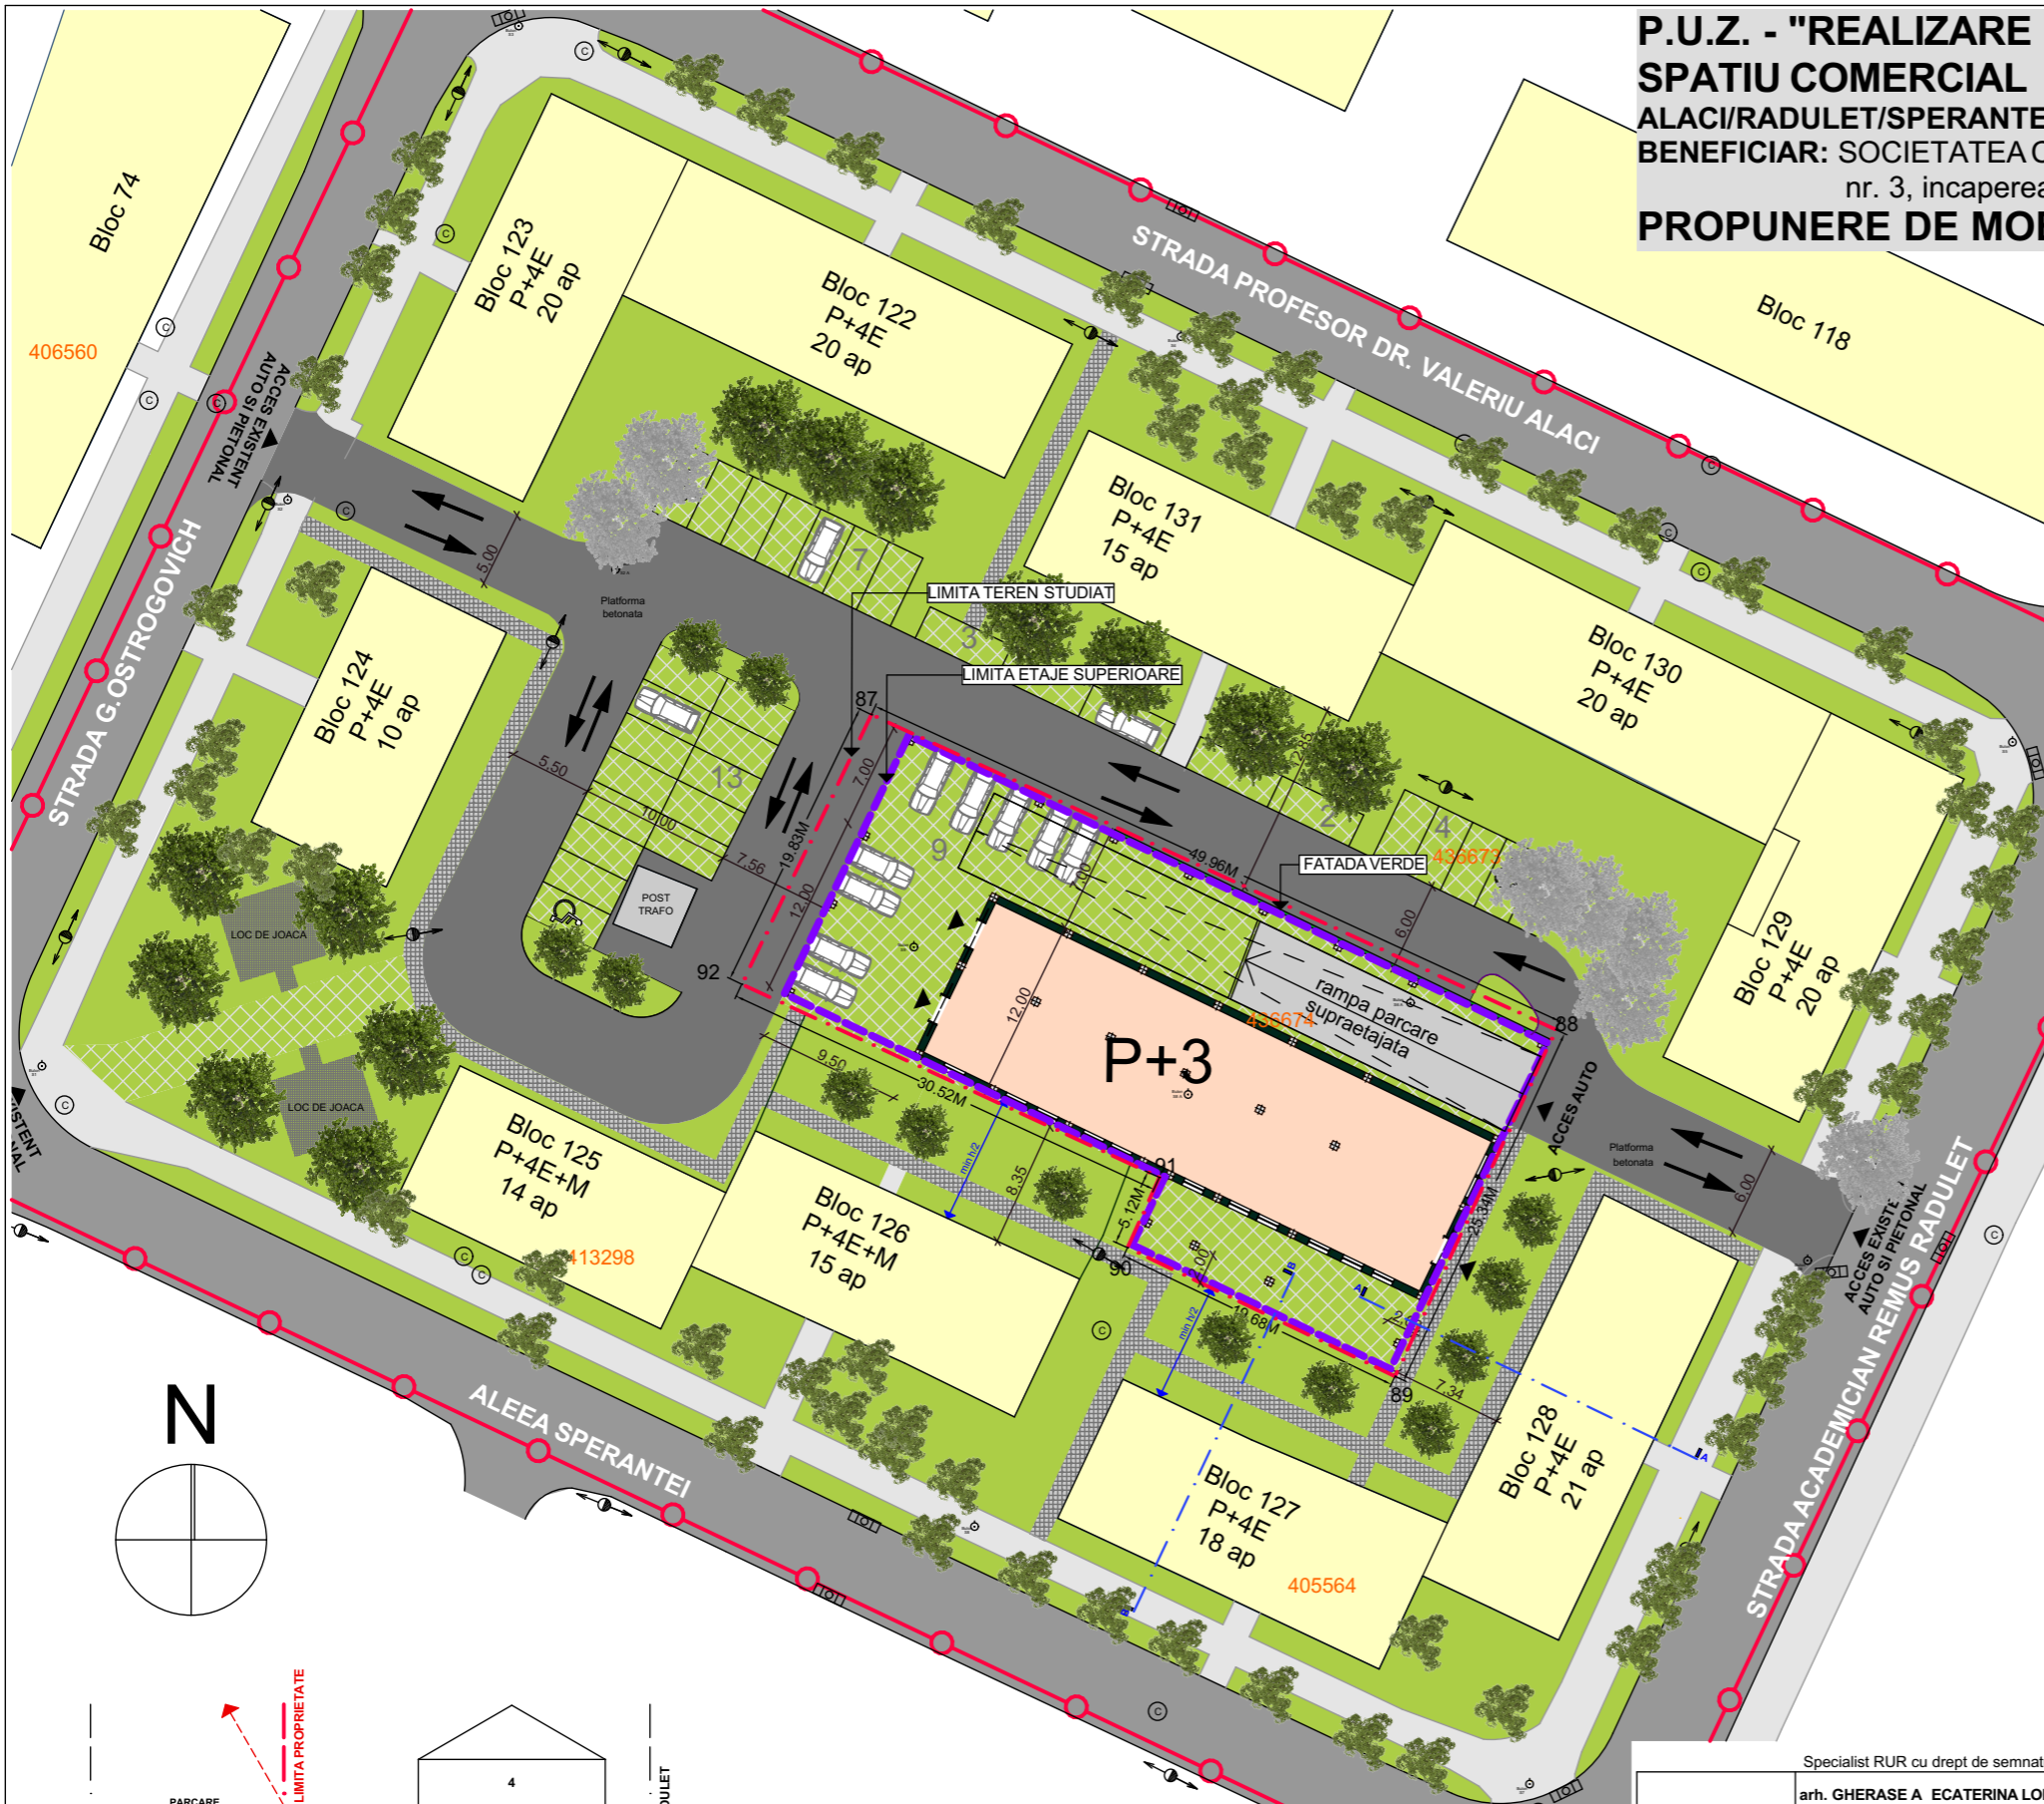


P.U.Z. - "REALIZARE PARCARE SUPRAETAJATAIN REGIM P+3 SI SPATIU COMERCIAL LA PARTER "INTRAVILAN TIMISOARA, STR. ALACI/RADULET/SPERANTEI/OSTROGOVICH, CF 436674, NR. CAD. 436674 - 1100 mp
BENEFICIAR: SOCIETATEA CONSTRUCTIM IMOBILIARE SRL, judetul Timis, Timisoara, P-ta Unirii nr. 3, incaperea 3
PROPUNERE DE MOBILARE URBANISTICA, SC.1:500

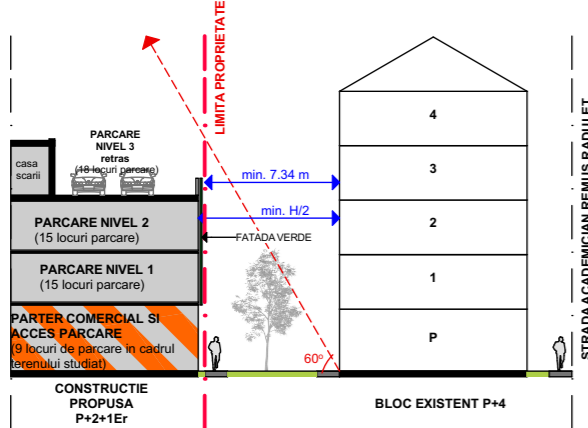

- LEGENDA P.U.Z.**
- LIMITE**
- LIMITA ZONA STUDIATA
 - LIMITA PARCELA SUPUSA REGLEMENTARII - 1 100 MP
- FOLOSINTA TERENURILOR**
- ZONA DE LOCUINTE EXISTENTA
 - ZONA VERDE
 - ZONA COMERCIALA SI PARCARE SUPRAETAJATA
 - ZONA DE CONSTRUIBILITATE
- CLADIRI EXISTENTE**
- CAI DE COMUNICATIE**
- DRUMURI AUTO EXISTENTE
 - DRUMURI PIETONALE EXISTENTE
 - DRUMURI AUTO PROPUSE
 - DRUMURI PIETONALE PROPUSE
- LOC DE JOACA PROPUS**
- COPACI EXISTENTI PASTRATI
 - COPACI PROPUSE

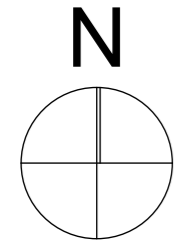

SECTIUNE AA MOBILARE

Specialist RUR cu drept de semnatura		Categoria		REFERAT / EXPERTIZĂ NR. / DATA	
VERIFICATOR / EXPERT	NUME	SEMNĂTURA	CERINȚA	Beneficiar: SOCIETATEA CONSTRUCTIM IMOBILIARE SRL Adresa amplasament: STRADA ALACI/RADULET/SPERANTEI/OSTROGOVICH, CF 436674, NR. CAD 436674	
arh. GHERASE A ECATERINA LOREDANA		D,D3,Dzo,E		Proiect nr. 371/2018	
INV. Proiectant General - DRAGOS MIRCEA INVEST s.r.l. str. Dan Capitan nr. 5, Timisoara jud. TM CUI 16876644, +40 727 377 578 + 40 773 979 130		- BIROU INDIVIDUAL DE ARHITECTURA - GHERASE ECATERINA LOREDANA Proiectant de specialitate RUR - GHERASE ECATERINA LOREDANA tel. 0727 848 355, e-mail: loredanagherase@gmail.com C.I.F. :37122422		Titlul proiectului: REALIZARE PARCARE SUPRAETAJATAIN REGIM P+3 SI SPATIU COMERCIAL LA PARTER	
SPECIFICAȚIE	NUME	SEMNĂTURA	Scara: 1:500	Titlul planșei: PROPUNERE DE MOBILARE URBANISTICA NIVEL PARTER	
ȘEF PROIECT	arh. GHERASE Loredana		Data: DEC. 2018	Faza P.U.Z. studiu oportunitate	
PROIECTAT	arh. GHERASE Loredana arh. MIRCEA Dragos			Planșa nr. A.06	
DESENAT	arh. MIRCEA Dragos				