


P.U.Z. - "REALIZARE PARCARE SUPRAETAJATAIN REGIM P+3 SI SPATIU COMERCIAL LA PARTER "INTRAVILAN TIMISOARA, STR. ALACI/RADULET/SPERANTEI/OSTROGOVICH, CF 436674, NR. CAD. 436674 - 1100 mp
BENEFICIAR: SOCIETATEA CONSTRUCTIM IMOBILIARE SRL, judetul Timis, Timisoara, P-ta Unirii nr. 3, incaperea 3
PROPRIETATEA ASUPRA TERENURILOR, SC.1:500

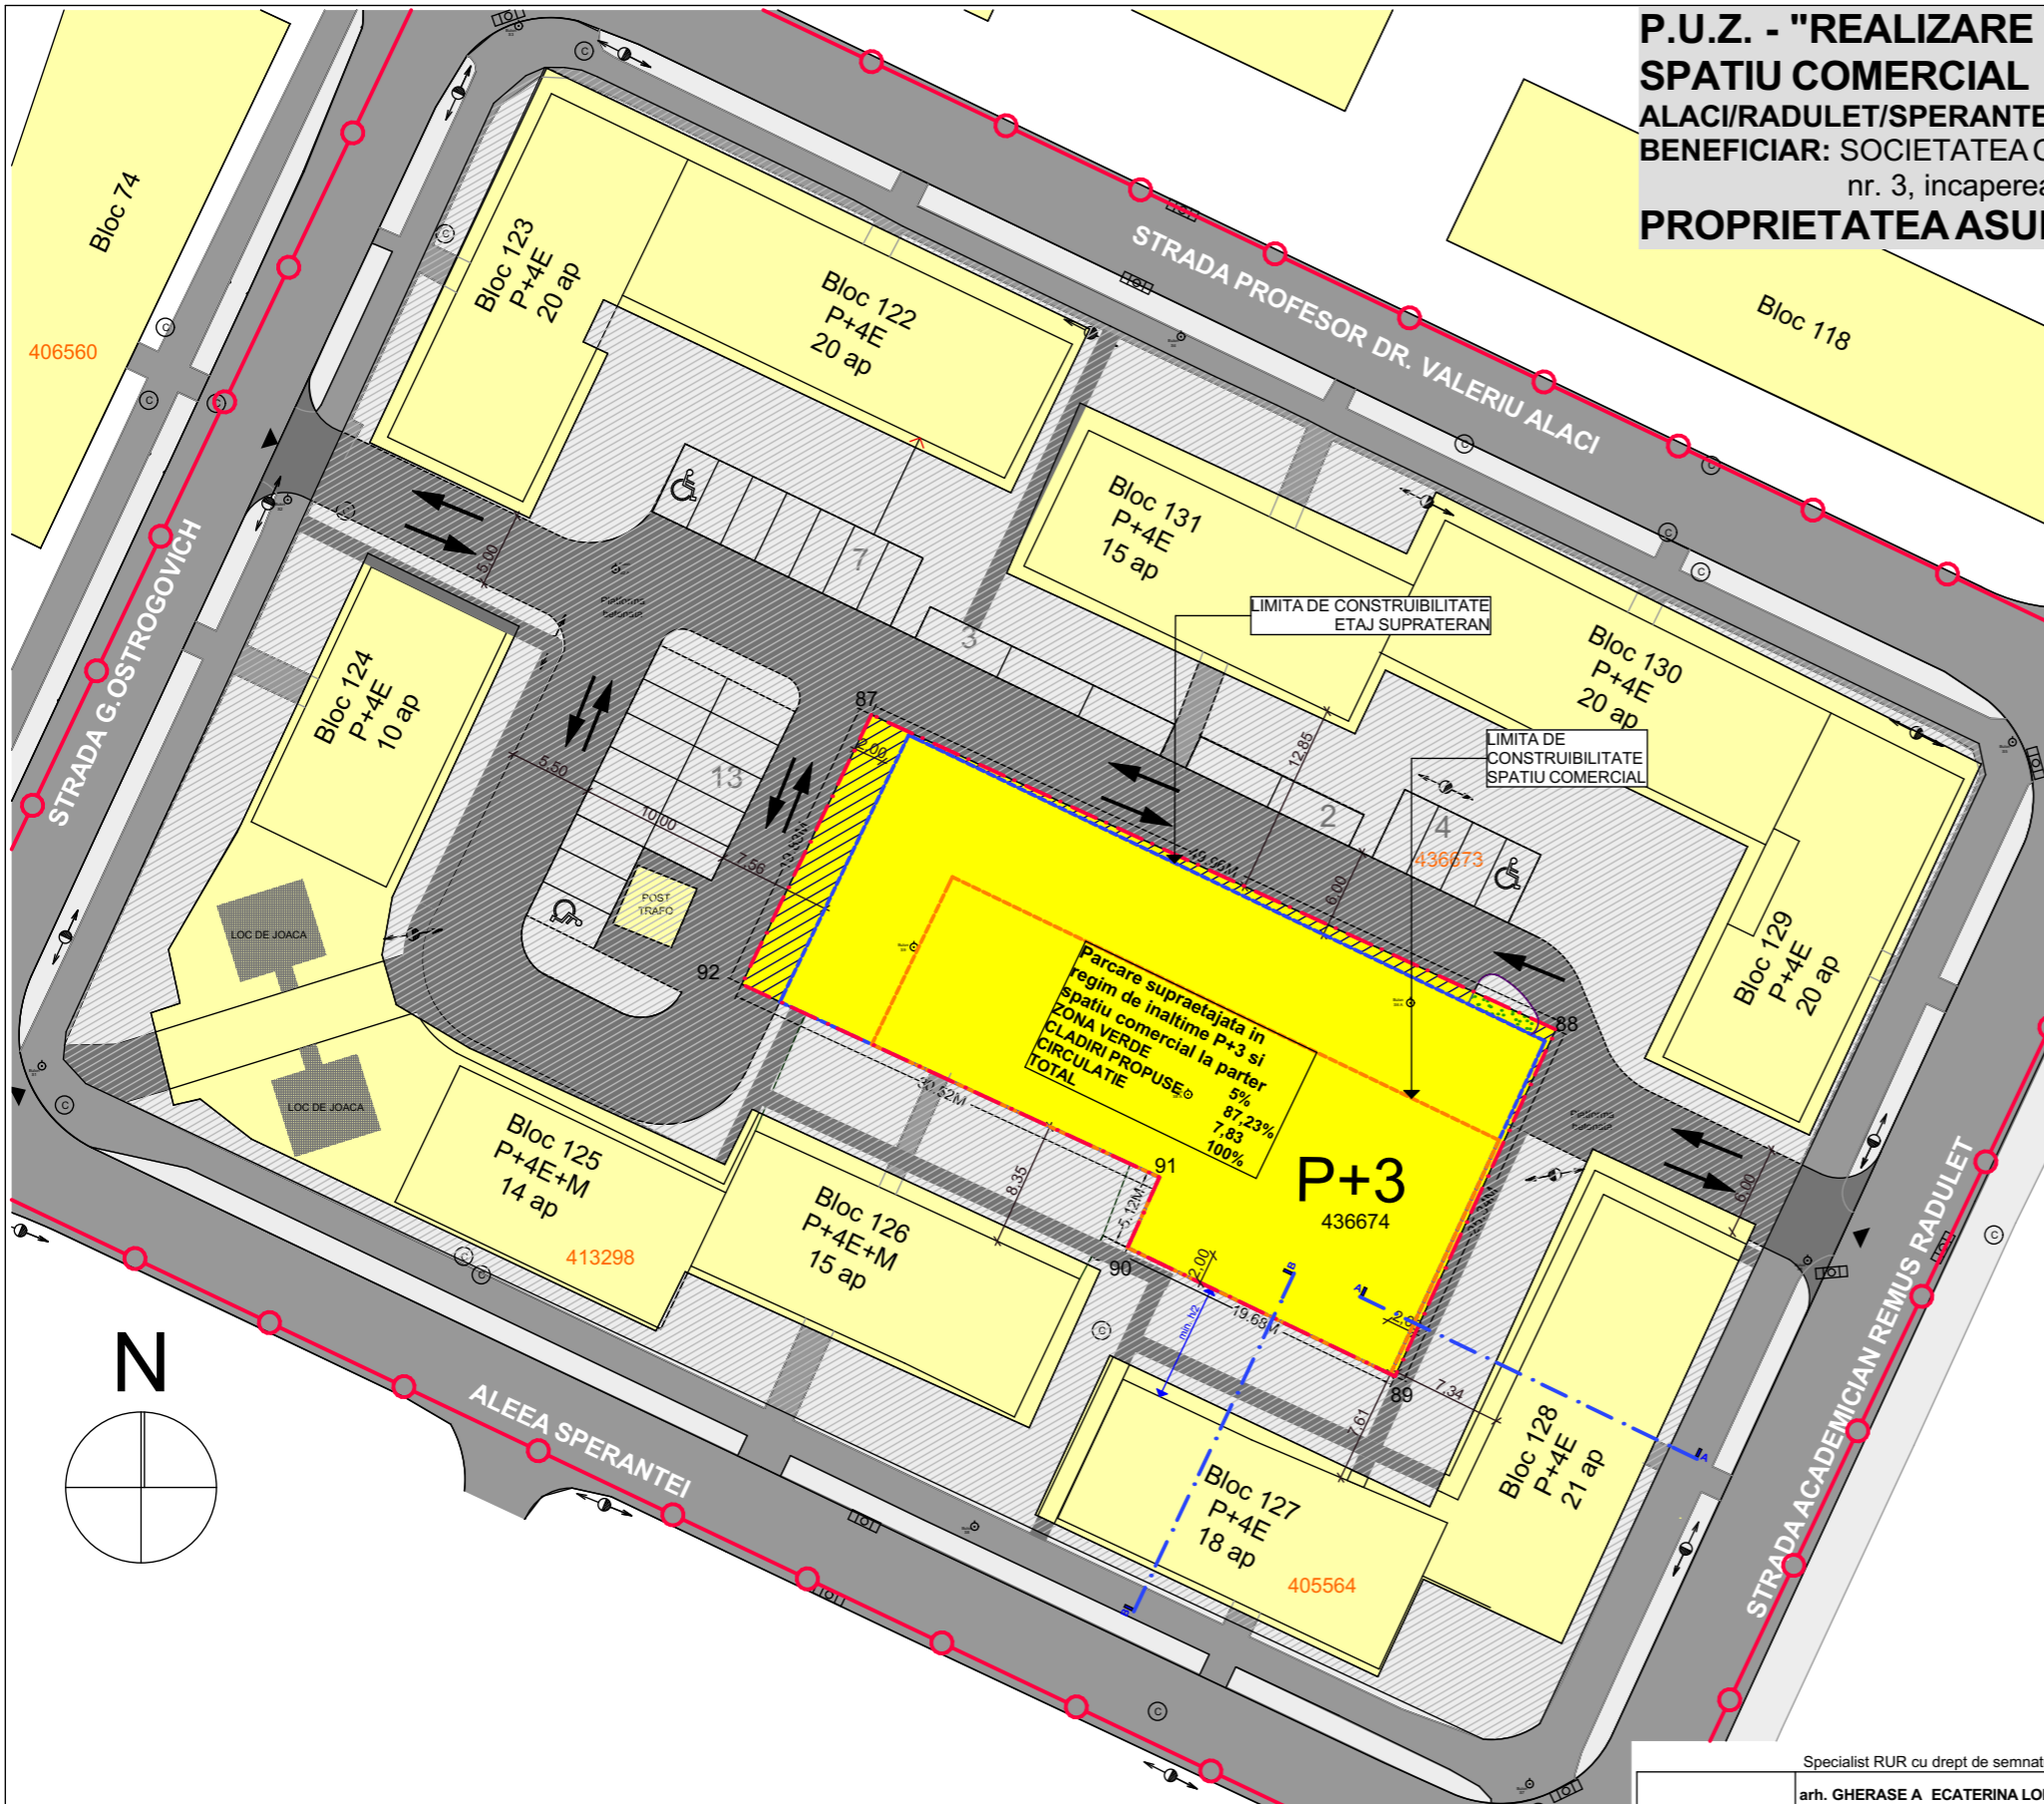

LEGENDA P.U.Z.

LIMITE

- LIMITA ZONA STUDIATA
- LIMITA PARCELA SUPUSA REGLEMETARII -2 372MP

TIPURI DE PROPRIETATE

a) PROPRIETATE PUBLICA

- CIRCULATIE EXISTENTA PROPRIETATE PUBLICA DE INTERES LOCAL
- TERENURI EXISTENTE PROPRIETATE PUBLICA DE INTERES LOCAL
- CIRCUALTIE PROPUASA PROPRIETATE PUBLICA DE INTERES LOCAL

b) PROPRIETATE PRIVATA

- TERENURI PROPRIETATE PRIVATA SUPUS REGLEMENATRII
- TERENURI PROPRIETATE PRIVATAA PERSOANELOR FIZICE SAU JURIDICE
- TERENURI PROPRIETATE PRIVATAA PERSOANELOR FIZICE SAU JURIDICE INTABULATE IN CF CA SPATII VERZI

CIRCULATIA TERENURILOR

- TERENURI CE SE INTENTIONEAZA A FI TRECUTE IN DOMENIUL PUBLIC 86,15 mp
- TEREN DOMENIU PUBLIC PROPRIETATE A STATULUI



Specialist RUR cu drept de semnatura		Categoria			
arh. GHERASE A ECATERINA LOREDANA		D,Ds,Dzo,E			
VERIFICATOR / EXPERT	NUME	SEMNATURA	CERINȚA	REFERAT / EXPERTIZĂ NR. / DATA	
INV. Proiectant General - DRAGOS MIRCEA INVEST s.r.l. str. Dan Capitan nr. 5, Timisoara jud. TM CUI 16876644, +40 727 377 578 + 40 773 979 130	- BIROU INDIVIDUAL DE ARHITECTURA - GHERASE ECATERINA LOREDANA Proiectant de specialitate RUR - GHERASE ECATERINA LOREDANA tel. 0727 848 355, e-mail: loredanagherase@gmail.com C.I.F. :37122422		Beneficiar: SOCIETATEA CONSTRUCTIM IMOBILIARE SRL		Proiect nr. 371/2018
			Adresa amplasament: STRADA ALACI/RADULET/SPERANTEI/OSTROGOVICH, CF 436674, NR. CAD 436674		
SPECIFICAȚIE	NUME	SEMNATURA	Scara: 1:500	Titlul proiectului	
ȘEF PROIECT	arh. GHERASE Loredana			REALIZARE PARCARE SUPRAETAJATAIN REGIM P+3 SI SPATIU COMERCIAL LA PARTER	
PROIECTAT	arh. GHERASE Loredana arh. MIRCEA Dragos		Data: DEC. 2018	Titlul planșei	
DESENAT	arh. MIRCEA Dragos			PROPRIETATEA ASUPRA TERENURILOR	
				Faza P.U.Z. studiu oportunitate	
				Planșa nr. A.05	