


PLAN URBANISTIC ZONAL


PUZ FUNCTIUNE MIXTA, pentru cladire S+P+4E+Er cu parcare subterana, parter comercial si asistenta sociala/camin asistenta batrani la nivelele 1,2,3,4 si Etr

UTR 41

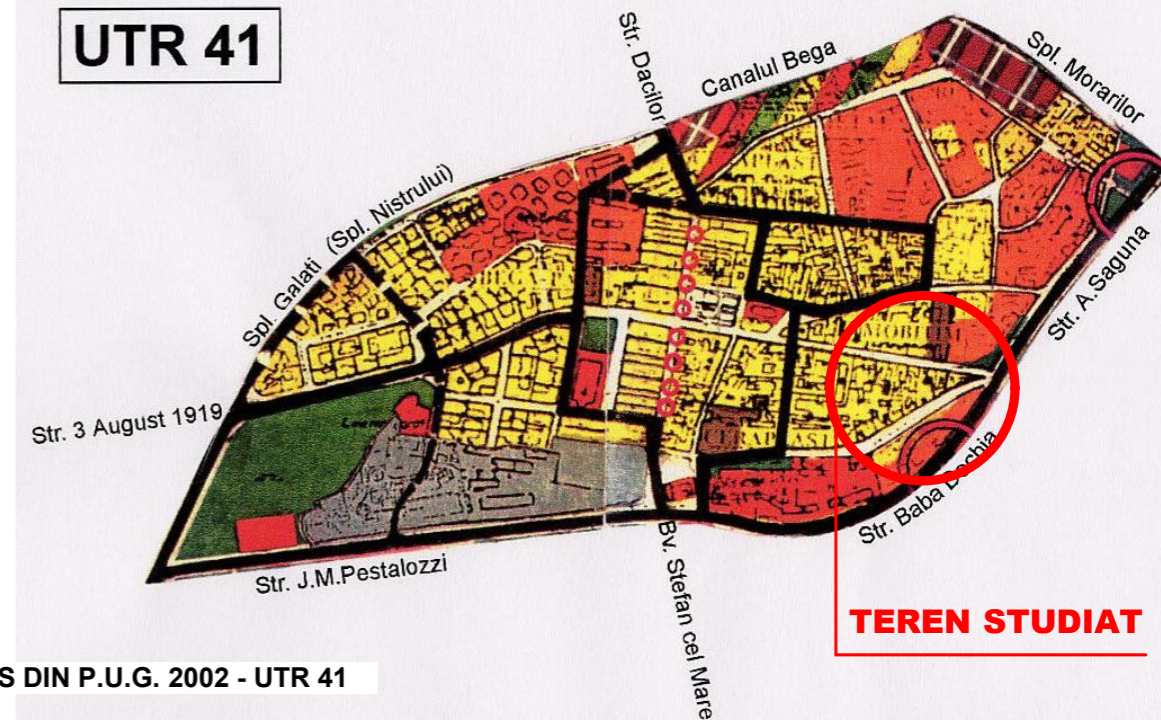

TEREN STUDIAT


PLAN EXTRAS DIN P.U.G. 2002 - UTR 41

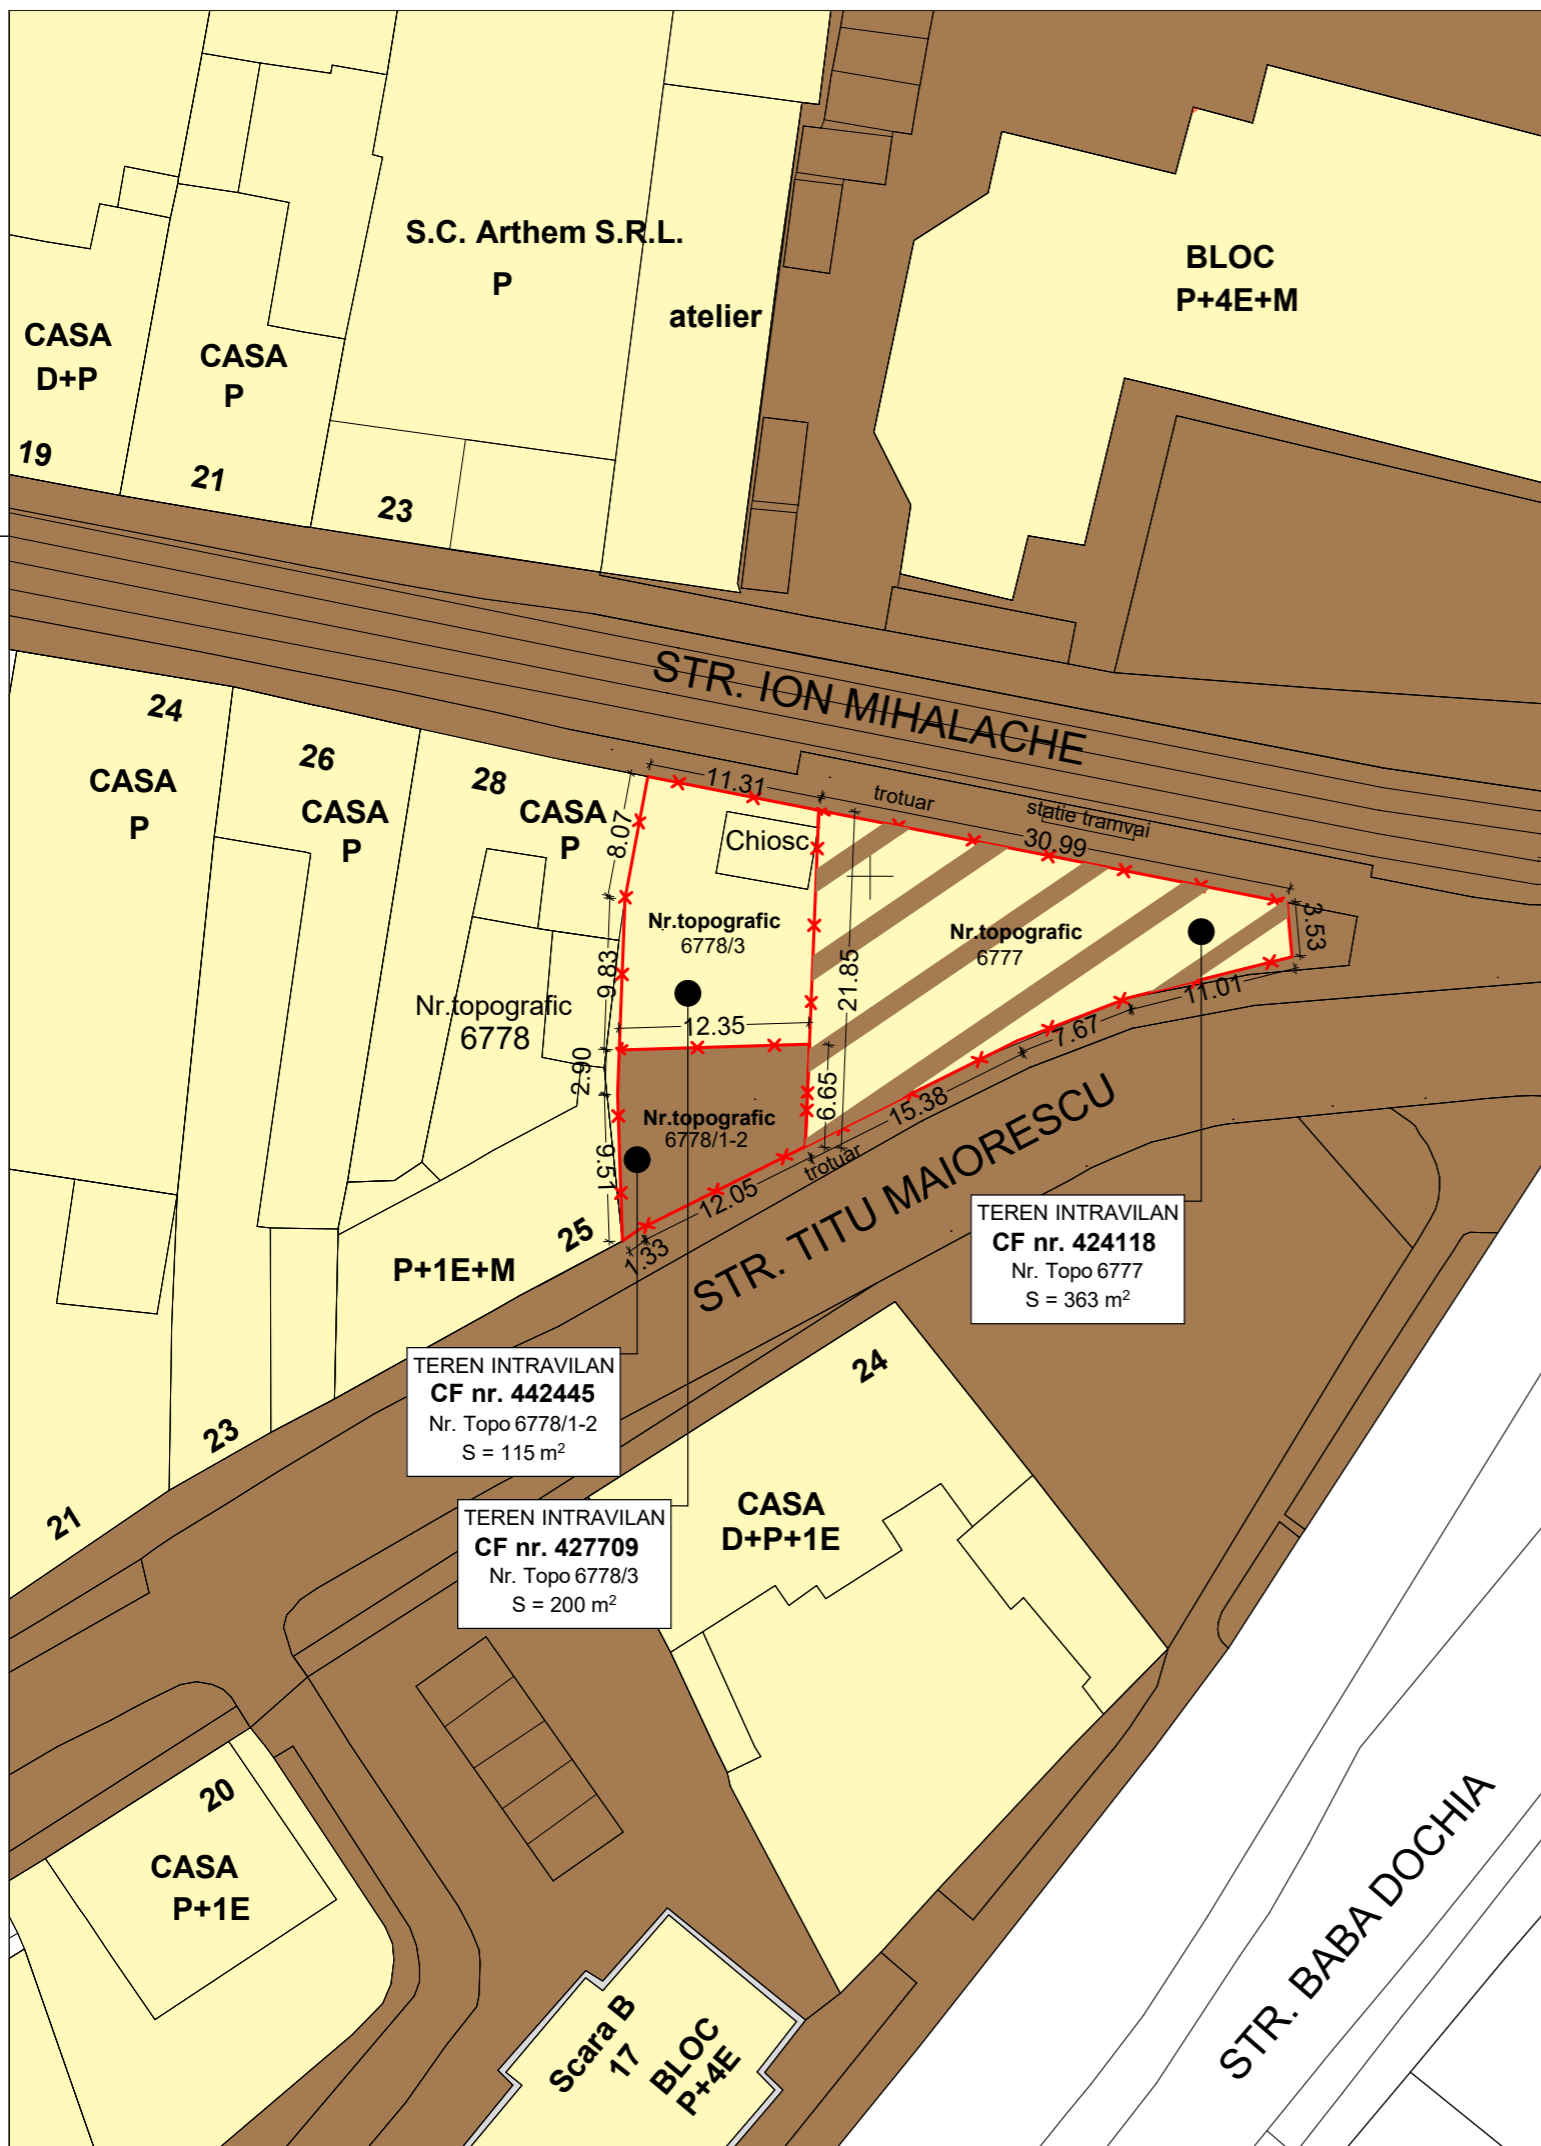

TEREN INTRAVILAN
CF nr. 442445
Nr. Topo 6778/1-2
S = 115 m²

TEREN INTRAVILAN
CF nr. 427709
Nr. Topo 6778/3
S = 200 m²

TEREN INTRAVILAN
CF nr. 424118
Nr. Topo 6777
S = 363 m²

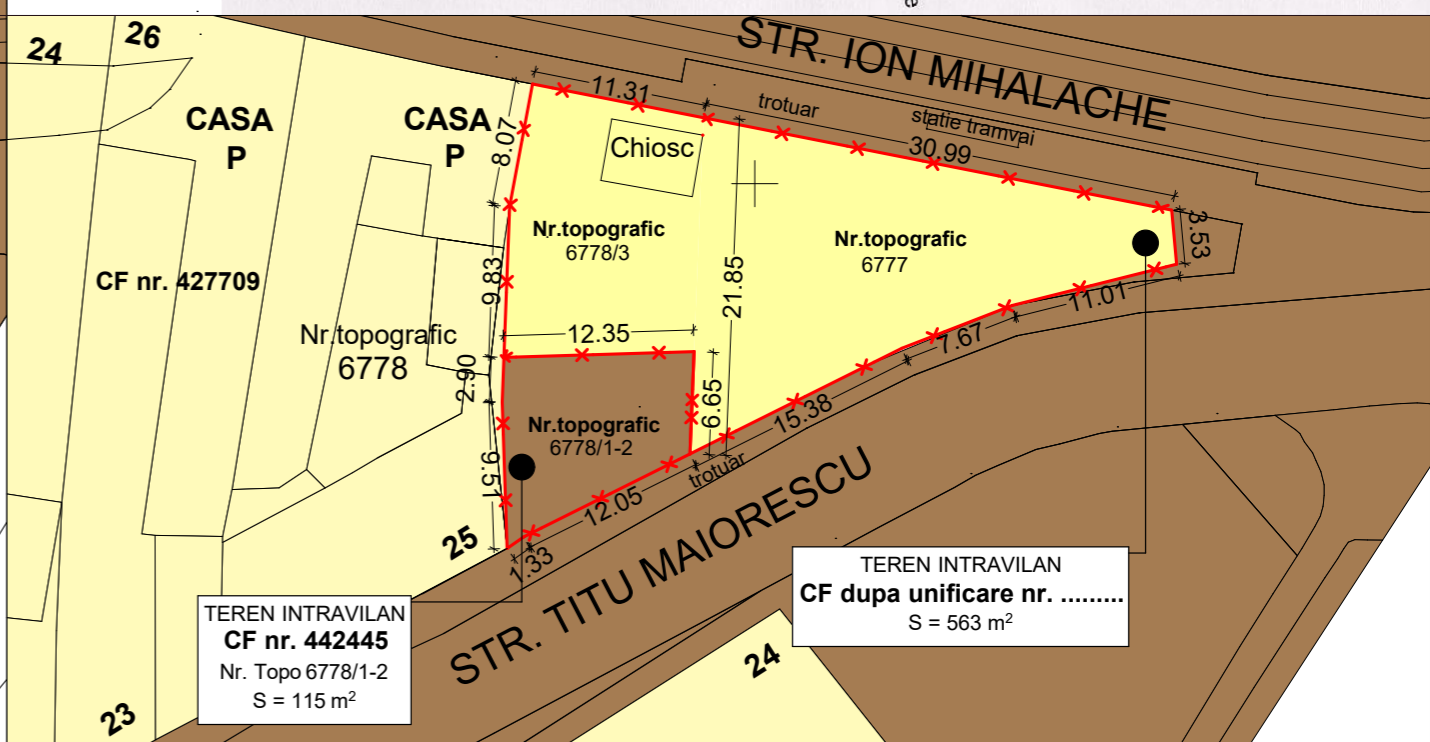


TEREN INTRAVILAN
CF nr. 442445
Nr. Topo 6778/1-2
S = 115 m²

TEREN INTRAVILAN
CF dupa unificare nr.
S = 563 m²

LEGENDA:

- x — Limita de proprietate teren reglementat
- Teren proprietate privata
- Teren proprietate publica
- Teren - drept de proprietate conform CF nr. 424118, STATUL ROMAN cu cota actuala de 128/576 si PETRILA VIORICA cu cota actuala totala 448/576
- Teren proprietate privata unificat - propus

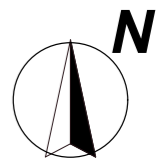

Atelierele ArhiTECH <small>S.C. Atelierele ArhiTECH S.R.L. Timisoara, Bl. Eroilor de la Tisa, nr. 77, Et. 1 Reg. Com. J35/3726/2004 C.U.I. R17025085 Tel. 40/256/406033 E-mail: office@arhitech.ro</small>		Beneficiar: PETRILA VIORICA Amplasament: Timisoara, Str. Titu Maiorescu, nr. 29, Musorski, nr. 27, jud. Timis	Proiect nr.: 39/PTR/19
Sef proiect: arh. Eugen Filip Proiectat: arh. E. Filip / arh. M. Lungulescu-Ionescu Desenat: arh. A. Mireana Lungulescu-Ionescu	Semnatura: _____ Scara: 1:500 Data: Mai 2019	Titlu proiect: PUZ FUNCTIUNE MIXTA, pentru cladire S+P+4E+Er cu parcare subterana, parter comercial si asistenta sociala/camin asistenta batrani la nivelele 1,2,3,4 si Etr Titlu plansa: PROPRIETATEA ASUPRA TERENURILOR	Faza: PUZ Plansa nr.: 04 A