


# P.U.Z. - CENTRU MODERN DE EVENIMENTE SPECIALE SI SERVICII DE TURISM

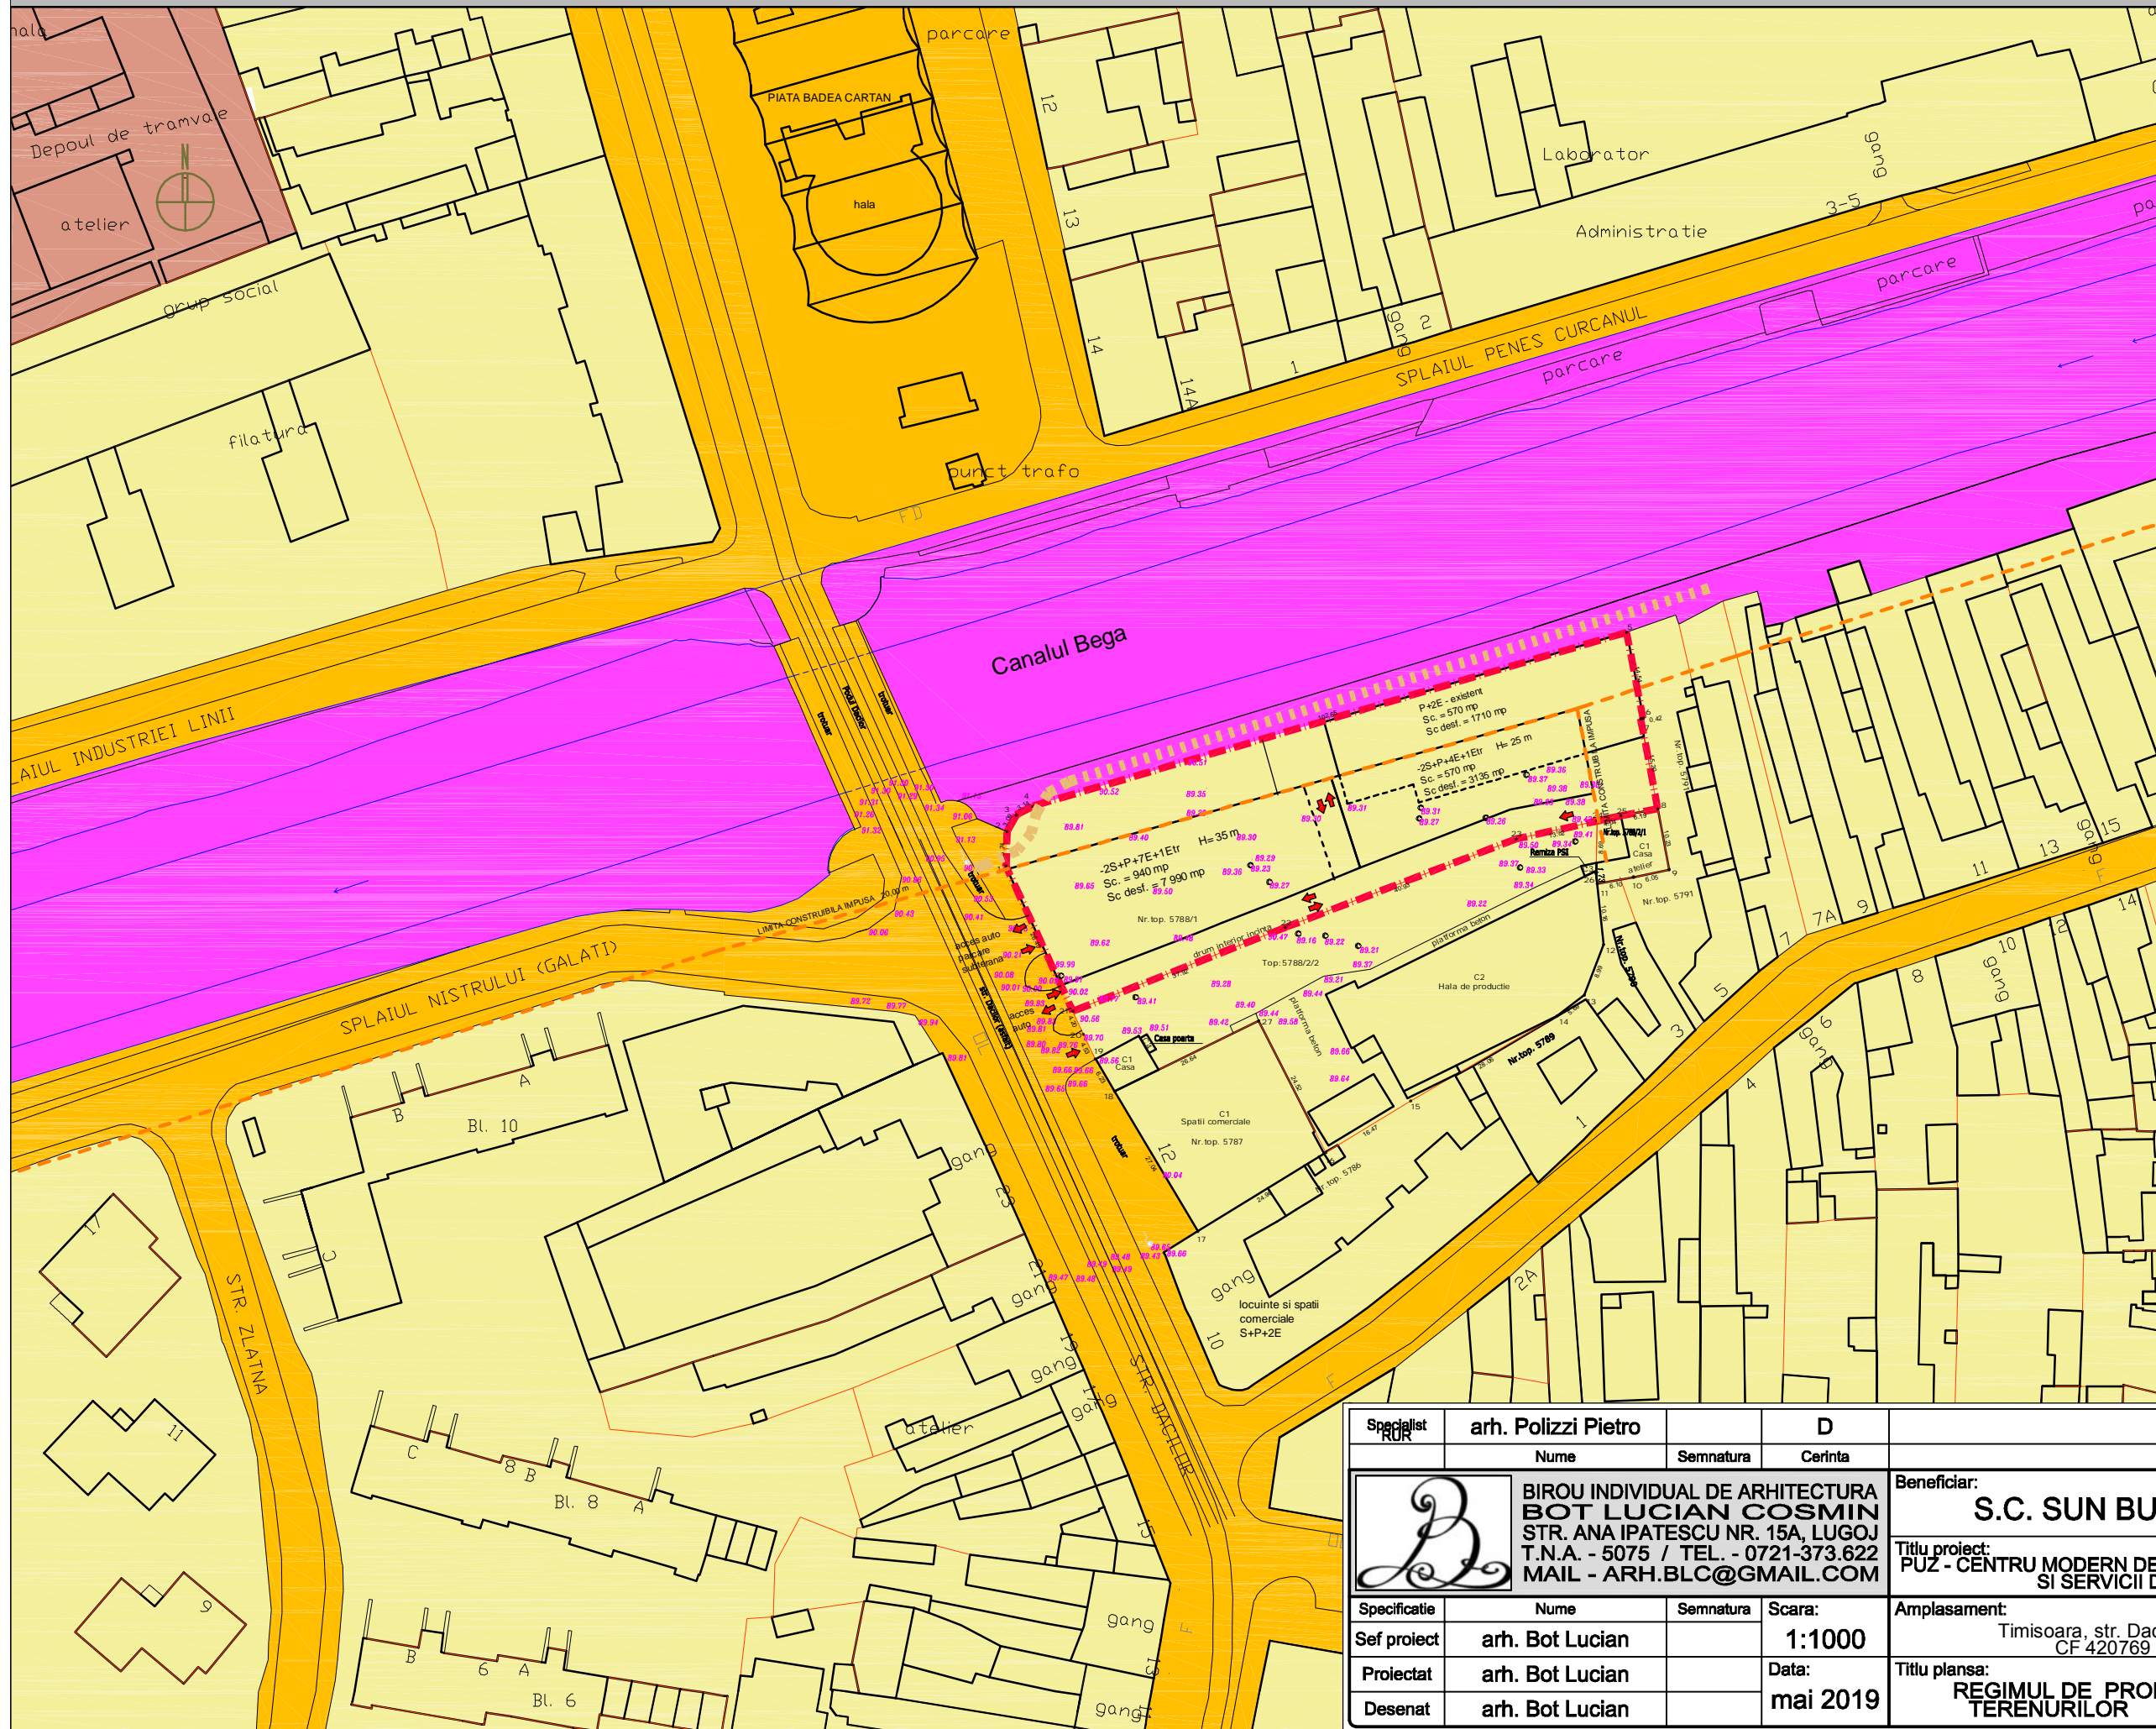

- LEGENDA**
- Limita terenului studiat prin P.U.Z./ Limita de proprietate
  - Constructii existente
  - Limite parcele existente
  - Limita zona protectie-retragere 20 m fata de Bega/ PUZ maluri canal Bega
  - Traseu pietonal/biciclete propus
  - Terenuri din domeniul public al statului
  - Terenuri din domeniul public al Municipiului Timisoara
  - Terenuri proprietate privata al persoanelor fizice si juridice
  - Terenuri din domeniul privat al Municipiului Timisoara
- S teren studiat = 3 240 mp

Specialist <b>RUR</b>	<b>arh. Polizzi Pietro</b>		<b>D</b>		
	Nume	Semnatura	Cerinta		
	<b>BIROU INDIVIDUAL DE ARHITECTURA BOT LUCIAN COSMIN STR. ANA IPATESCU NR. 15A, LUGOJ T.N.A. - 5075 / TEL. - 0721-373.622 MAIL - ARH.BLC@GMAIL.COM</b>			Beneficiar:	Proiect nr.
				<b>S.C. SUN BUILDINGS S.R.L.</b>	<b>24/2019</b>
				Titlu proiect: <b>PUZ - CENTRU MODERN DE EVENIMENTE SPECIALE SI SERVICII DE TURISM</b>	
Specificatie	Nume	Semnatura	Scara:	Amplasament:	Faza:
Sef proiect	<b>arh. Bot Lucian</b>		<b>1:1000</b>	Timisoara, str. Dacilor nr. 14, jud. Timis CF 420769 CAD 420769	<b>A.O.</b>
Proiectat	<b>arh. Bot Lucian</b>		Data:	Titlu plansa:	Plansa nr.
Desenat	<b>arh. Bot Lucian</b>		<b>mai 2019</b>	<b>REGIMUL DE PROPRIETATE ASUPRA TERENURILOR</b>	<b>U06</b>

h/l= 297.0 / 420.0 (0.12m2)