

LEGENDĂ :

LIMITE

- ZONĂ REGLEMENTATĂ
- ZONĂ STUDIATĂ
- ALINIAMENT STRADAL

ZONIFICARE EXISTENTĂ


- SERVICII
- SERVICII / LOCUIRE
- LOCUIRE
- CURȚI INTERIOARE
- AGRICOL / ARABIL
- SPAȚII VERZI DE ALINIAMENT STRADAL
- PIETONAL
- CAROSABIL

FUNCTIUNI PUBLICE

- CĂI FERATE TRAMVAI
- SĂNĂTATE
- CULTE
- ÎNVĂȚĂMÎNT

REGIM DE ÎNĂLȚIME

P+2/P+1+M/P+1/P+M / P

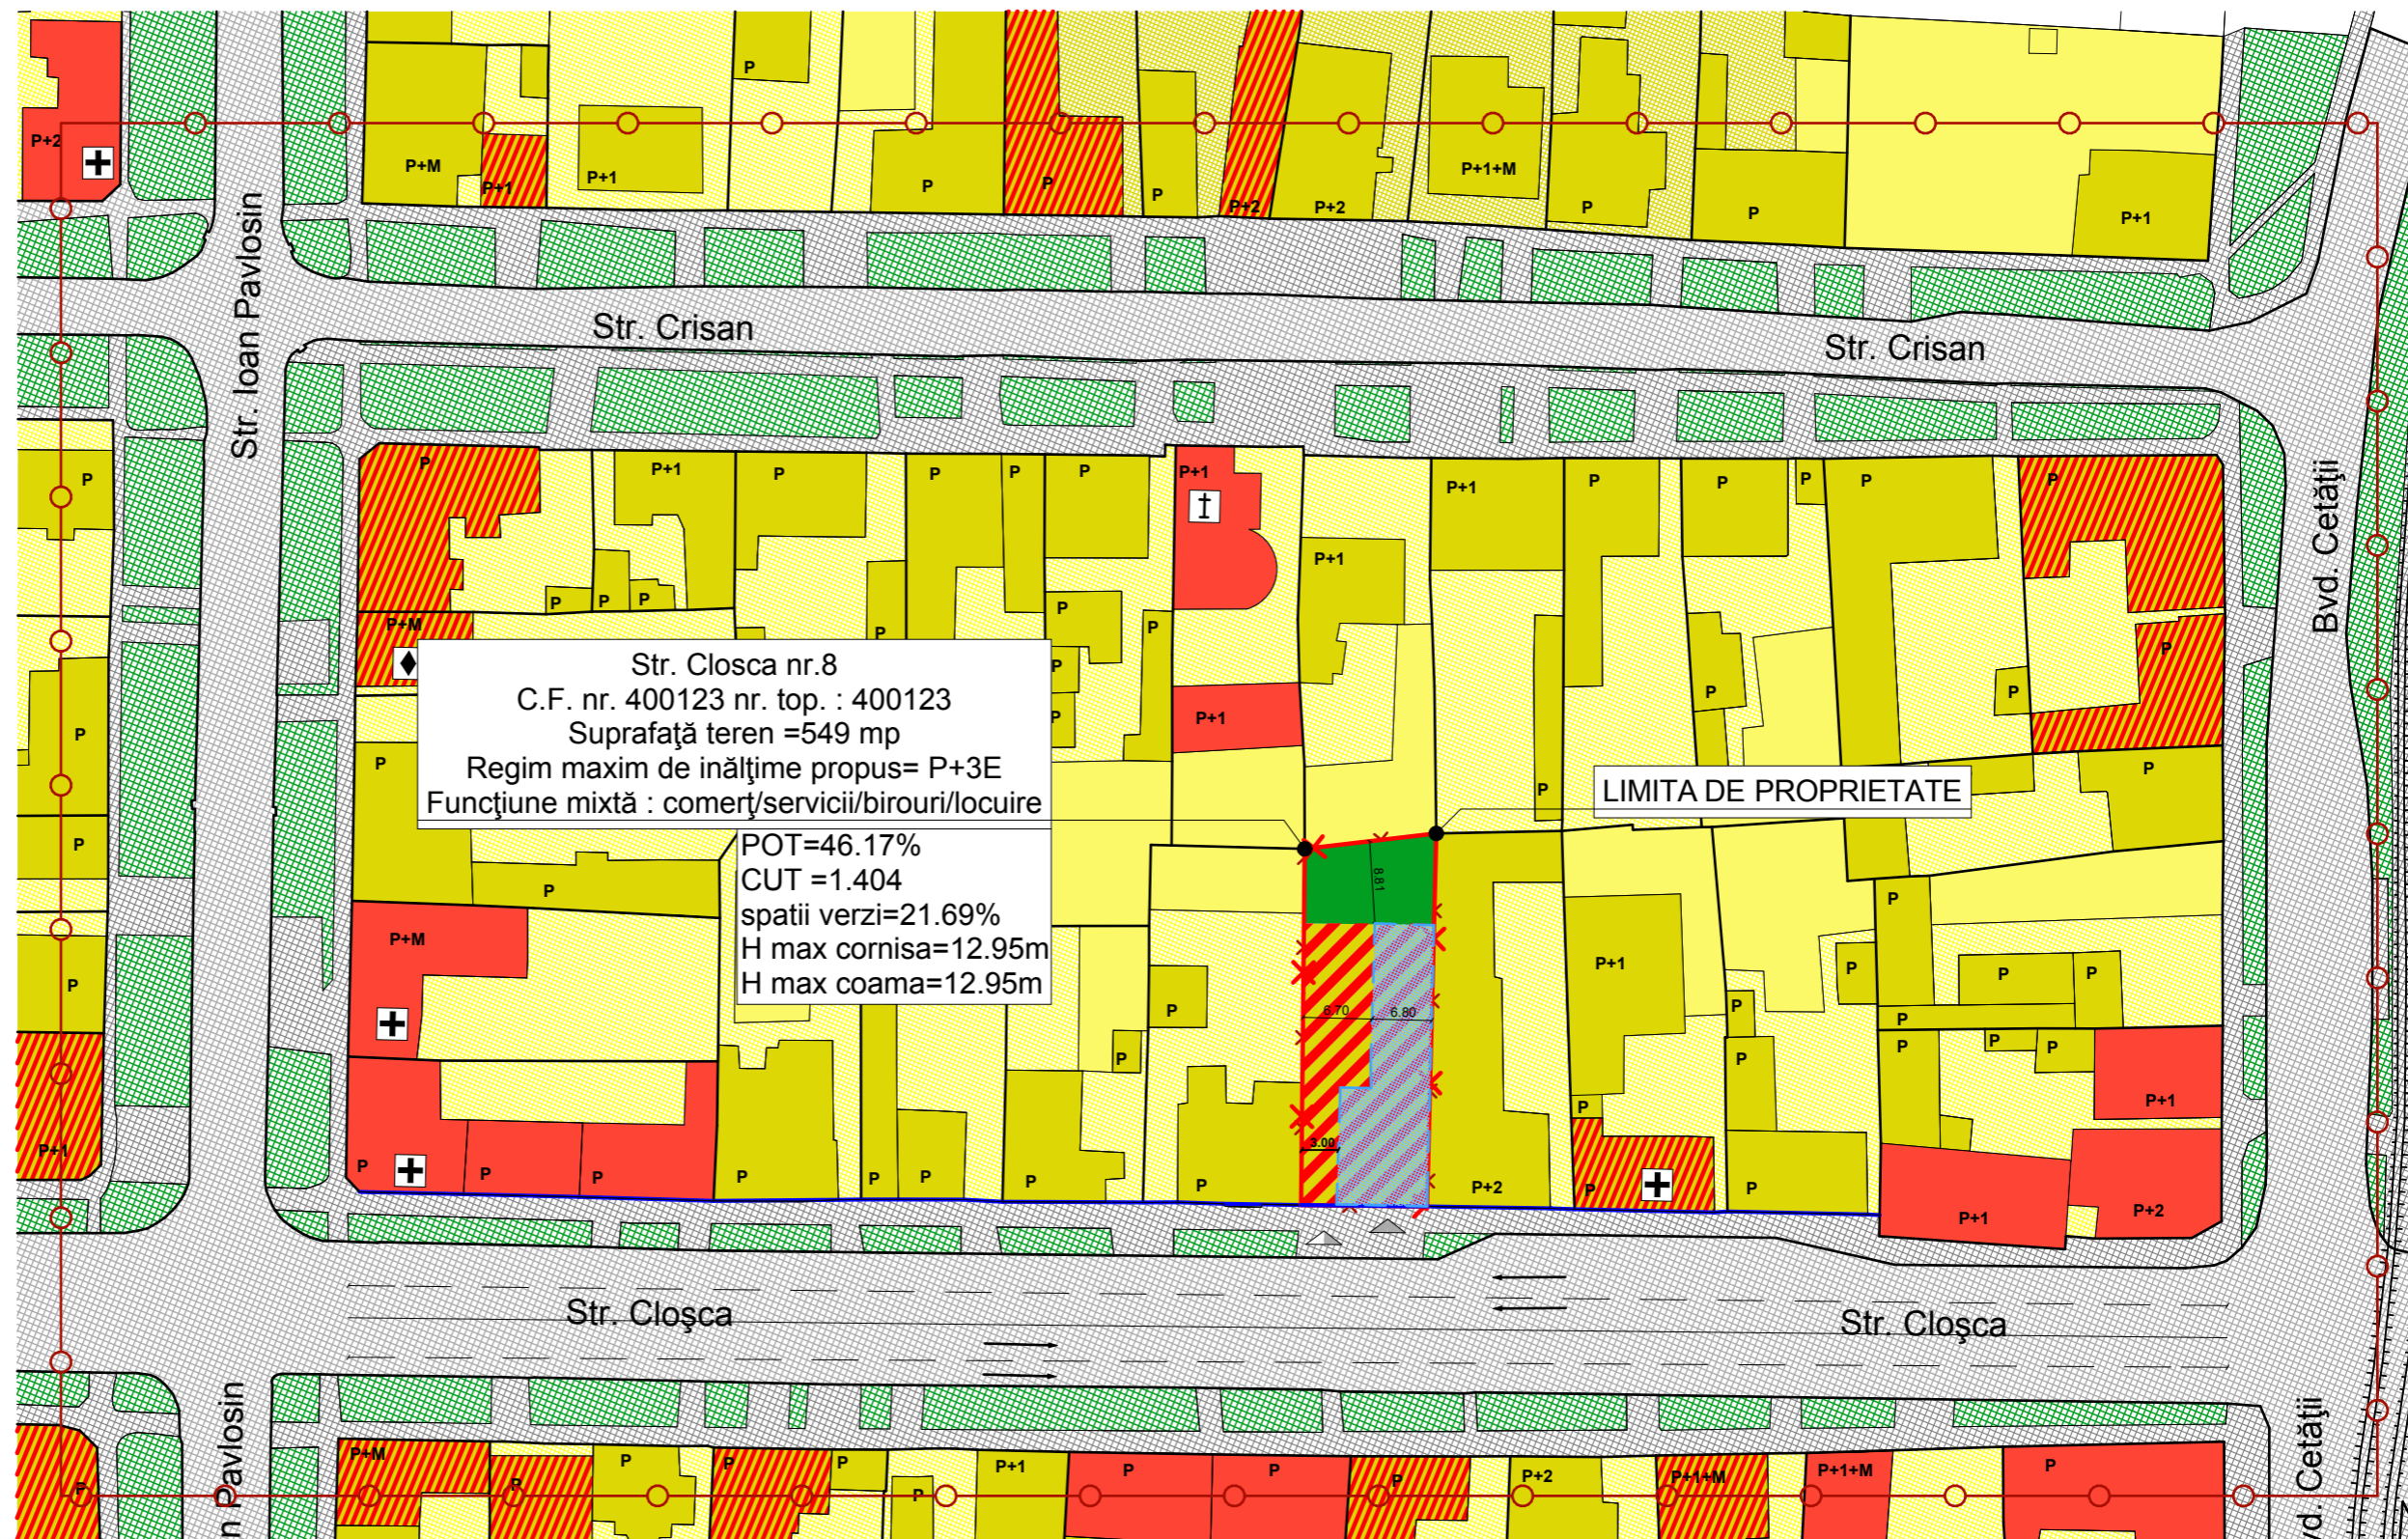

ZONIFICARE PROPUȘĂ

- LIMITA DE IMPLANTARE A CONSTRUCTIILOR PROPUSE
- SUBZONĂ VERDE PROPUȘĂ
- SUBZONĂ FUNCȚIUNE MIXTĂ COMERT/SERVICII/LOCUIRE ÎN REGIM DE ÎNĂLȚIME P+3E
- ACCES AUTO
- ACCES PIETONAL

s.c. **ACTINGREEN** s.r.l.

J35/2129/04.11.2009 Str. Cosminului nr. 7, Timișoara

Beneficiar:

BODNARIU VALENTIN

Pr.nr.
132 / 2016

SPECIFICAȚIE	NUME	SEMNĂTURĂ
ȘEF PROIECT	Arh. R. Pascu	
PROIECTAT	Arh. R. Pascu	
DESENAT	Arh. R. Pascu	

Scara:
1:800

Data:
Oct. 2018

Titlul proiectului:
Construire clădire cu funcțiuni comerț/
servicii/ birouri/ locuire în regim de înălțime
P+3E
Amplasament:
Strada Cloșca nr.8 Timișoara

Faza:
PUZ
ETAPA1

Titlul planșei: PLAN DE SITUAȚIE CU INSERAREA
PROPUNERILOR-ZONĂ REGLEMENTATĂ
Pl. Nr. 05A