



P.U.Z. - PLAN URBANISTIC ZONAL
ZONĂ DE LOCUINȚE COLECTIVE ÎN REGIM REDUS DE ÎNĂLȚIME

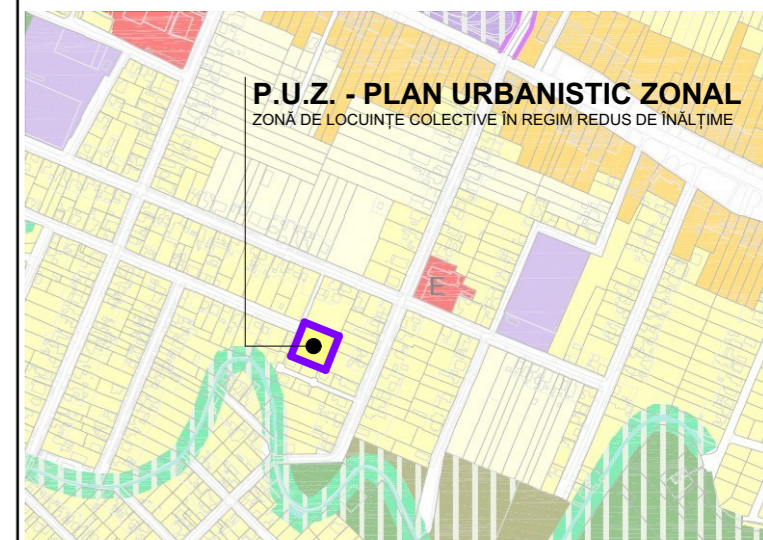

EXTRAS DIN P.U.G. ÎN LUCRU (SCARA 1:10 000)

P.U.Z. - PLAN URBANISTIC ZONAL
ZONĂ DE LOCUINȚE COLECTIVE ÎN REGIM REDUS DE ÎNĂLȚIME

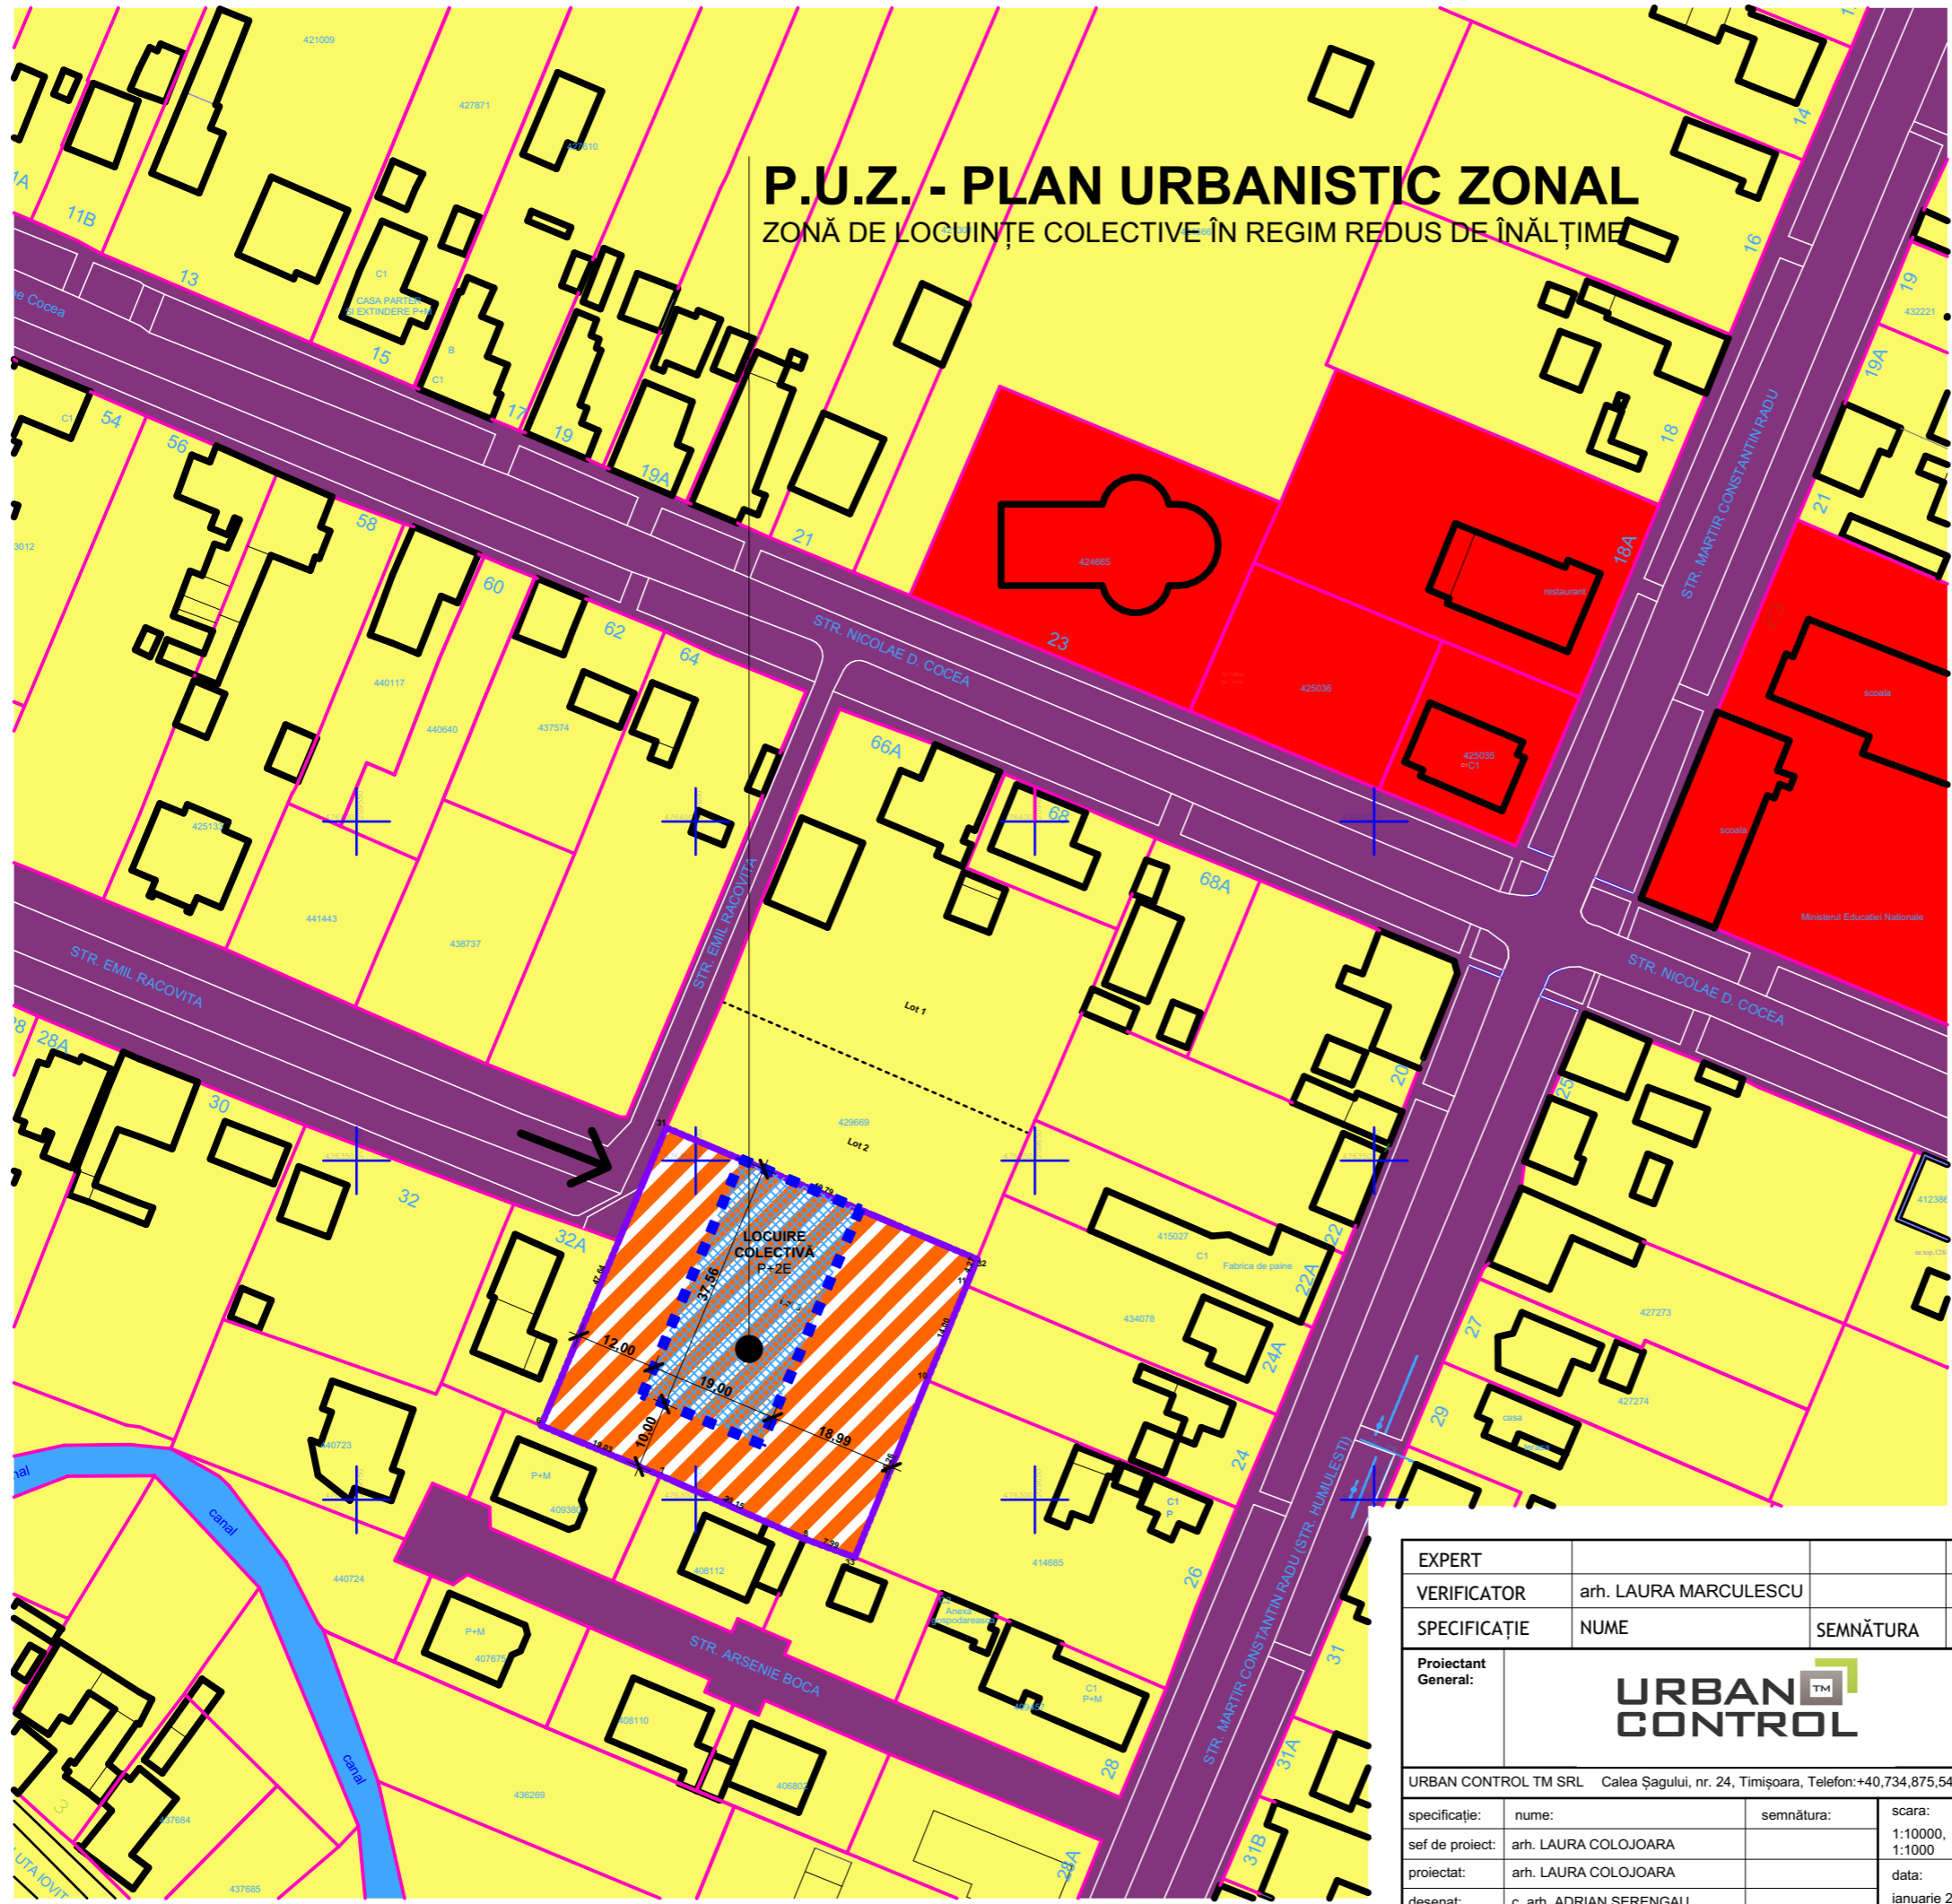

LEGENDĂ FUNCȚIUNI

- Zonă - servicii, comerț, educație, culte - existentă
- Zonă de locuințe și funcțiuni complementare - existentă
- Zonă - locuire colectivă cu regim redus de înălțime - propusă
- Căi de comunicație rutieră și amenajări aferente - existentă
- Canal existent

LEGENDĂ LIMITE ȘI SIMBOLURI:

- Limită P.U.Z. - Dezvoltare zonă locuire cu regim redus de înălțime
- Limită parcele vecine
- Acces pe parcelă
- Coordonate stereo 70

EXPERT				RAPORT DE EXPERTIZĂ NR.	
VERIFICATOR		arh. LAURA MARCULESCU		REFERAT	
SPECIFICAȚIE		NUME		SEMNĂTURA	
				CERINȚĂ	
Proiectant General:		URBAN CONTROL		beneficiar: FOLDVARY ANDRAS PETER	
				amplasament: jud. Timiș, mun. Timișoara, str. Nicolae D Cocea, nr. 66A	
				titlu proiect: P.U.Z. - ZONĂ DE LOCUINȚE COLECTIVE ÎN REGIM REDUS DE ÎNĂLȚIME.	
				nr. proiect: 32/2018	
				faza: ETAPĂ 1	
				nr. planșă: U03/1	
URBAN CONTROL TM SRL		Calea Șagului, nr. 24, Timișoara, Telefon: +40.734.875.542		REGLEMENTĂRI URBANISTICE	
specificație:	nume:	semnătura:	scara:		
sef de proiect:	arh. LAURA COLOJOARA		1:10000, 1:1000		
proiectat:	arh. LAURA COLOJOARA		data:		
desenat:	c. arh. ADRIAN SERENGAU		ianuarie 2019		