



**P.U.Z. - PLAN URBANISTIC ZONAL**  
ZONĂ DE LOCUINȚE COLECTIVE ÎN REGIM REDUS DE ÎNĂLȚIME

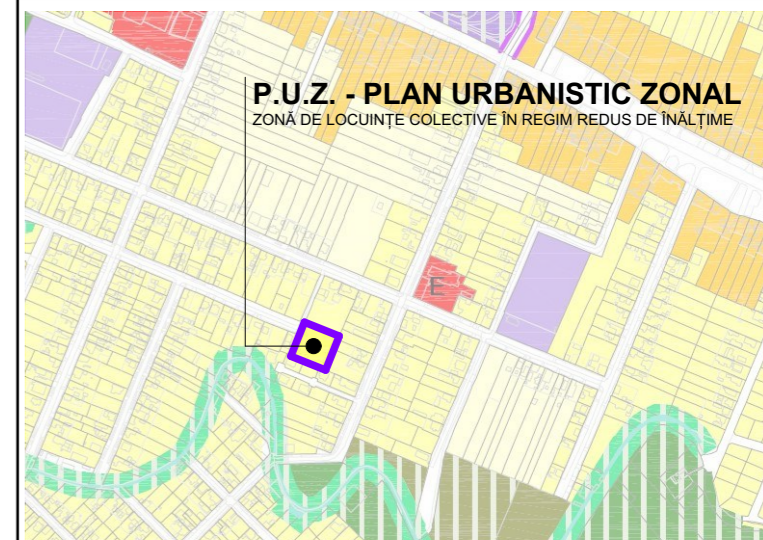

EXTRAS DIN P.U.G. ÎN LUCRU (SCARA 1:10 000)

**P.U.Z. - PLAN URBANISTIC ZONAL**  
ZONĂ DE LOCUINȚE COLECTIVE ÎN REGIM REDUS DE ÎNĂLȚIME

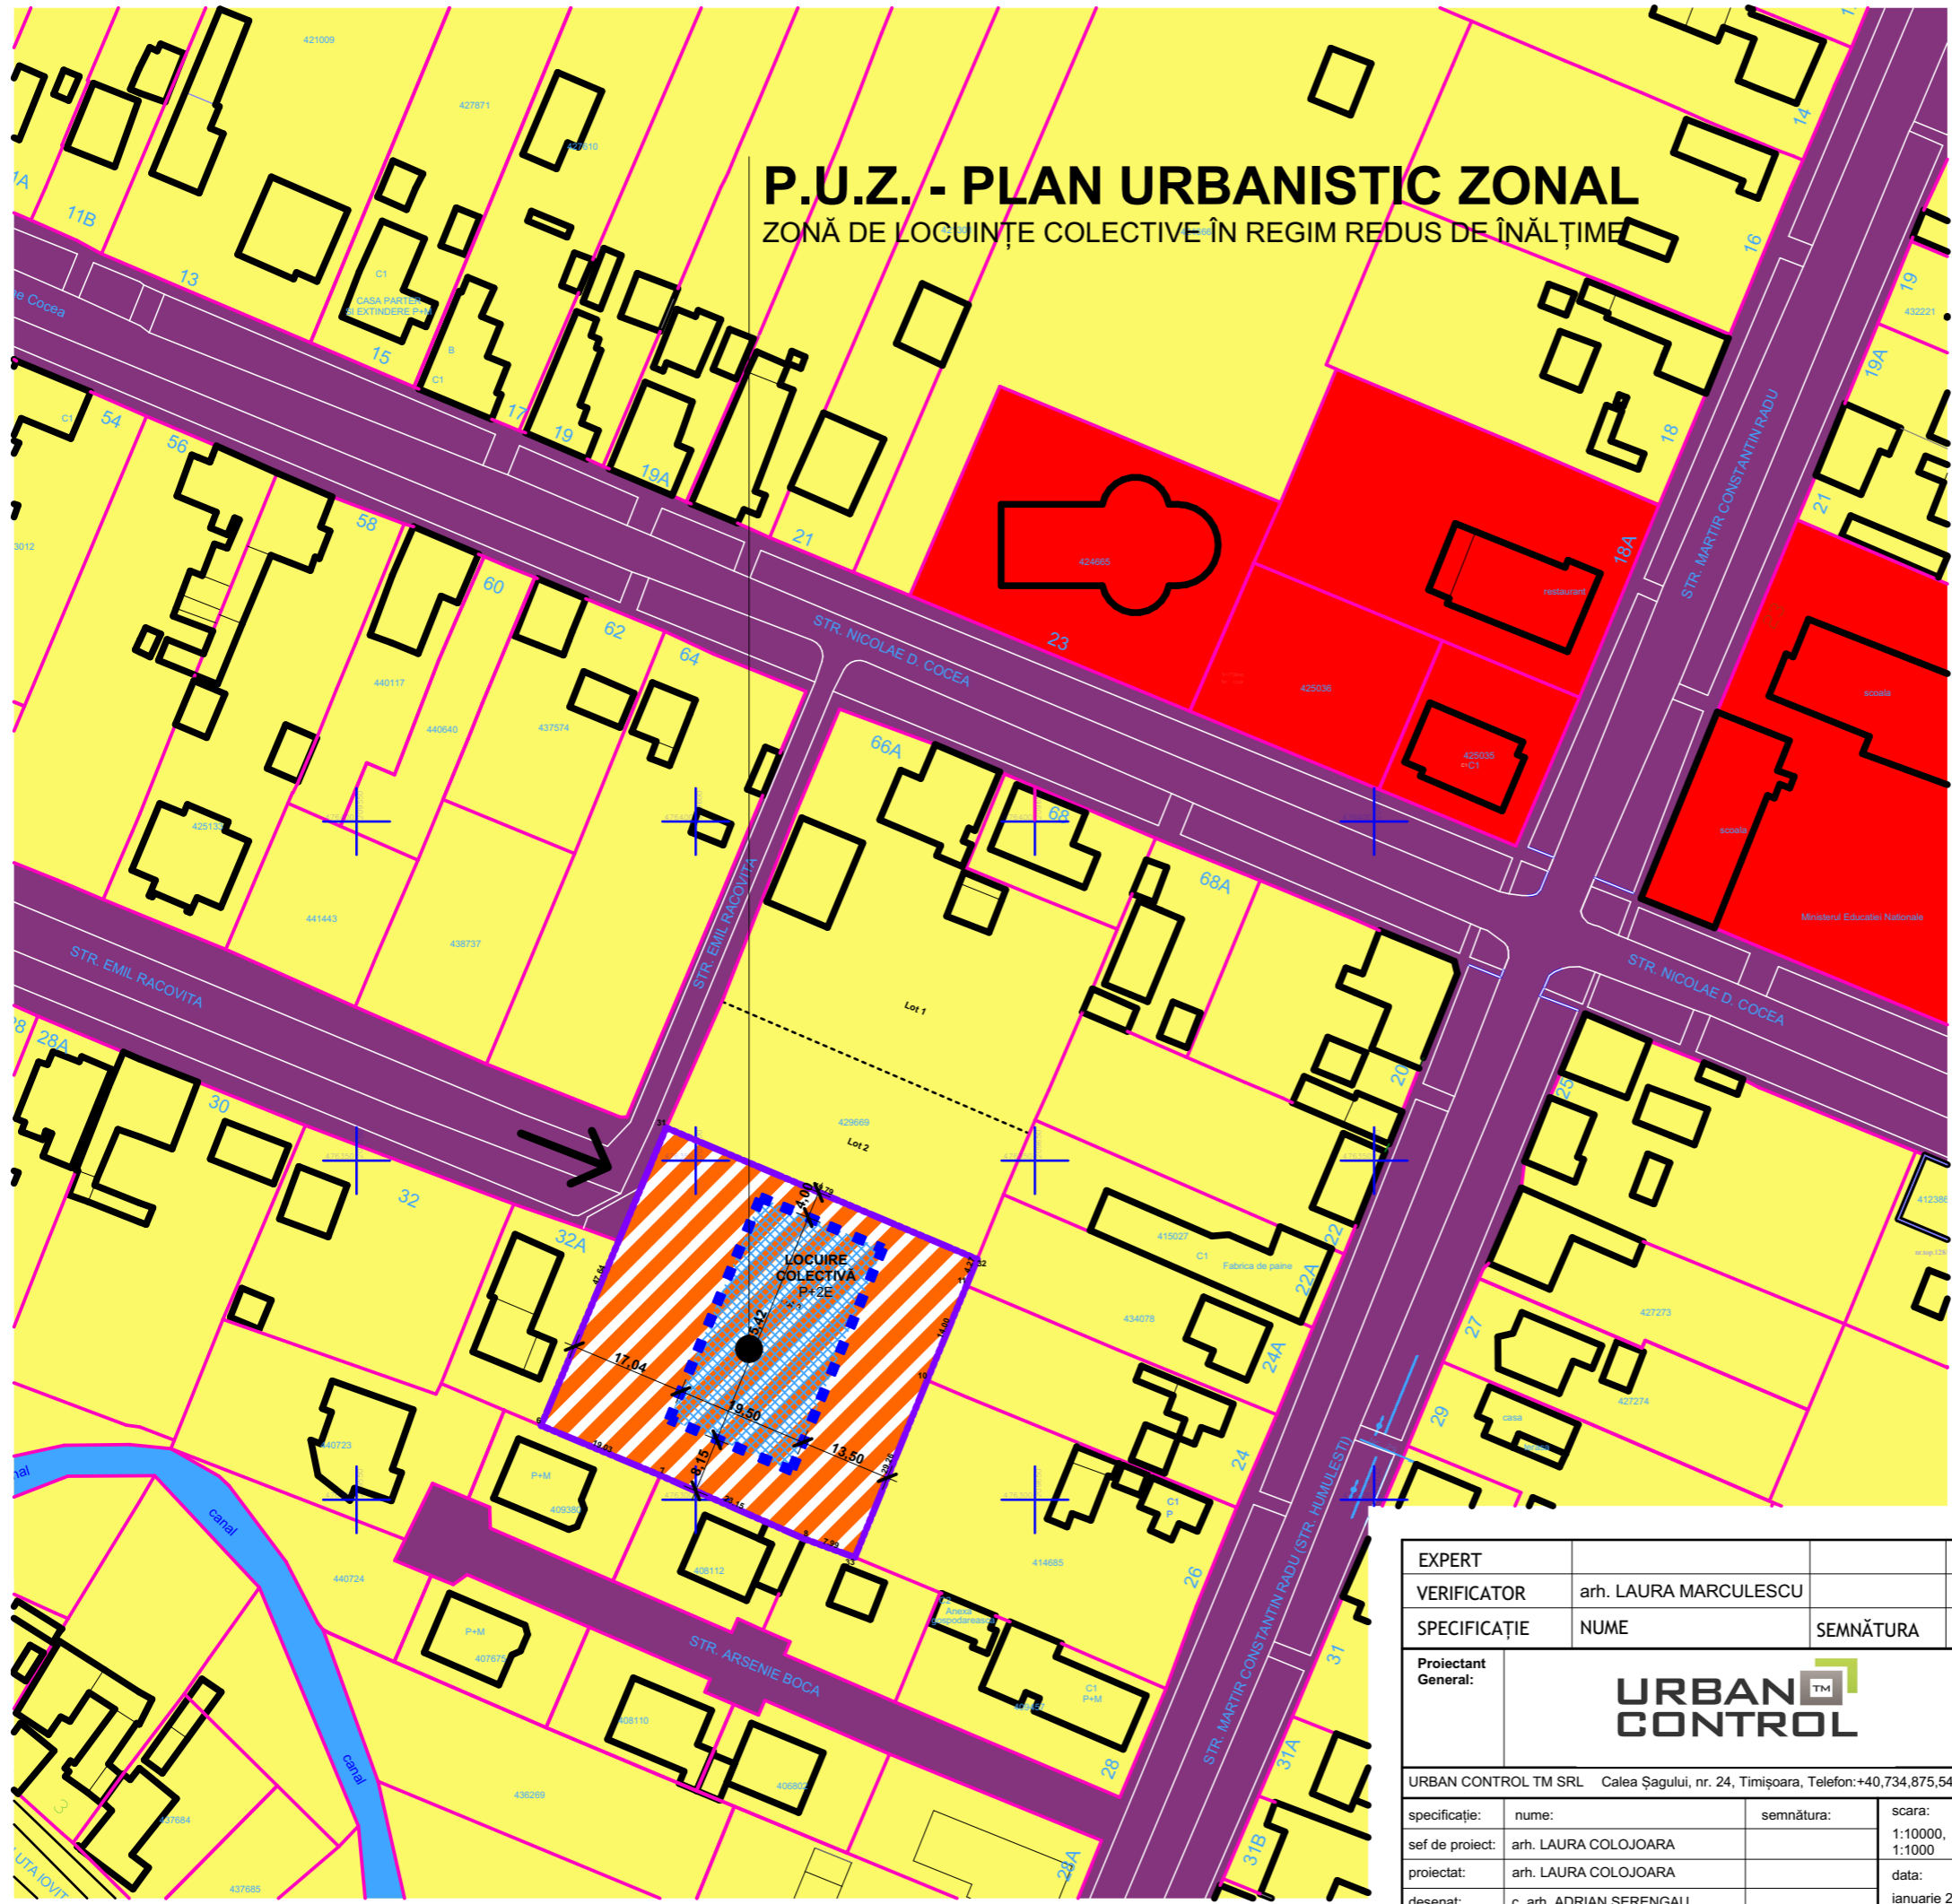

**LEGENDĂ FUNCȚIUNI**

- Zonă - servicii, comerț, educație, culte - existentă
- Zonă de locuințe și funcțiuni complementare - existentă
- Zonă - locuire colectivă cu regim redus de înălțime - propusă
- Căi de comunicație rutieră și amenajări aferente - existentă
- Canal existent

**LEGENDĂ LIMITE ȘI SIMBOLURI:**

- Limită P.U.Z. - Dezvoltare zonă locuire cu regim redus de înălțime
- Limită parcele vecine
- Acces pe parcelă
- Coordonate stereo 70

EXPERT				RAPORT DE EXPERTIZĂ NR.	
VERIFICATOR		arh. LAURA MARCULESCU		REFERAT	
SPECIFICAȚIE		NUME		SEMNĂTURA	
Proiectant General:		<b>URBAN CONTROL</b>		CERINȚĂ	
				beneficiar: FOLDVARY ANDRAS PETER	
				amplasament: jud. Timiș, mun. Timișoara, str. Nicolae D Cocea, nr. 66A	
				titlu proiect: P.U.Z. - ZONĂ DE LOCUINȚE COLECTIVE ÎN REGIM REDUS DE ÎNĂLȚIME.	
				nr. proiect: <b>32/2018</b>	
				faza: <b>ETAPĂ 1</b>	
				nr. planșă: <b>U03/2</b>	
URBAN CONTROL TM SRL		Calea Șagului, nr. 24, Timișoara, Telefon: +40.734.875.542		<b>REGLEMENTĂRI URBANISTICE</b>	
specificație:	nume:	semnătura:	scara:		
sef de proiect:	arh. LAURA COLOJOARA		1:10000, 1:1000		
proiectat:	arh. LAURA COLOJOARA		data:		
desenat:	c. arh. ADRIAN SERENGAU		ianuarie 2019		