


- - - Limita parcele
- ● ● Zona studiata
- — — Amprenta constructii propuse
- Constructii existente
- Constructii propuse
- Constructii de perspectiva
- Spatiu verde existent
- Spatiu verde propus
- Drumuri si platforme existente
- Drumuri si platforme propuse

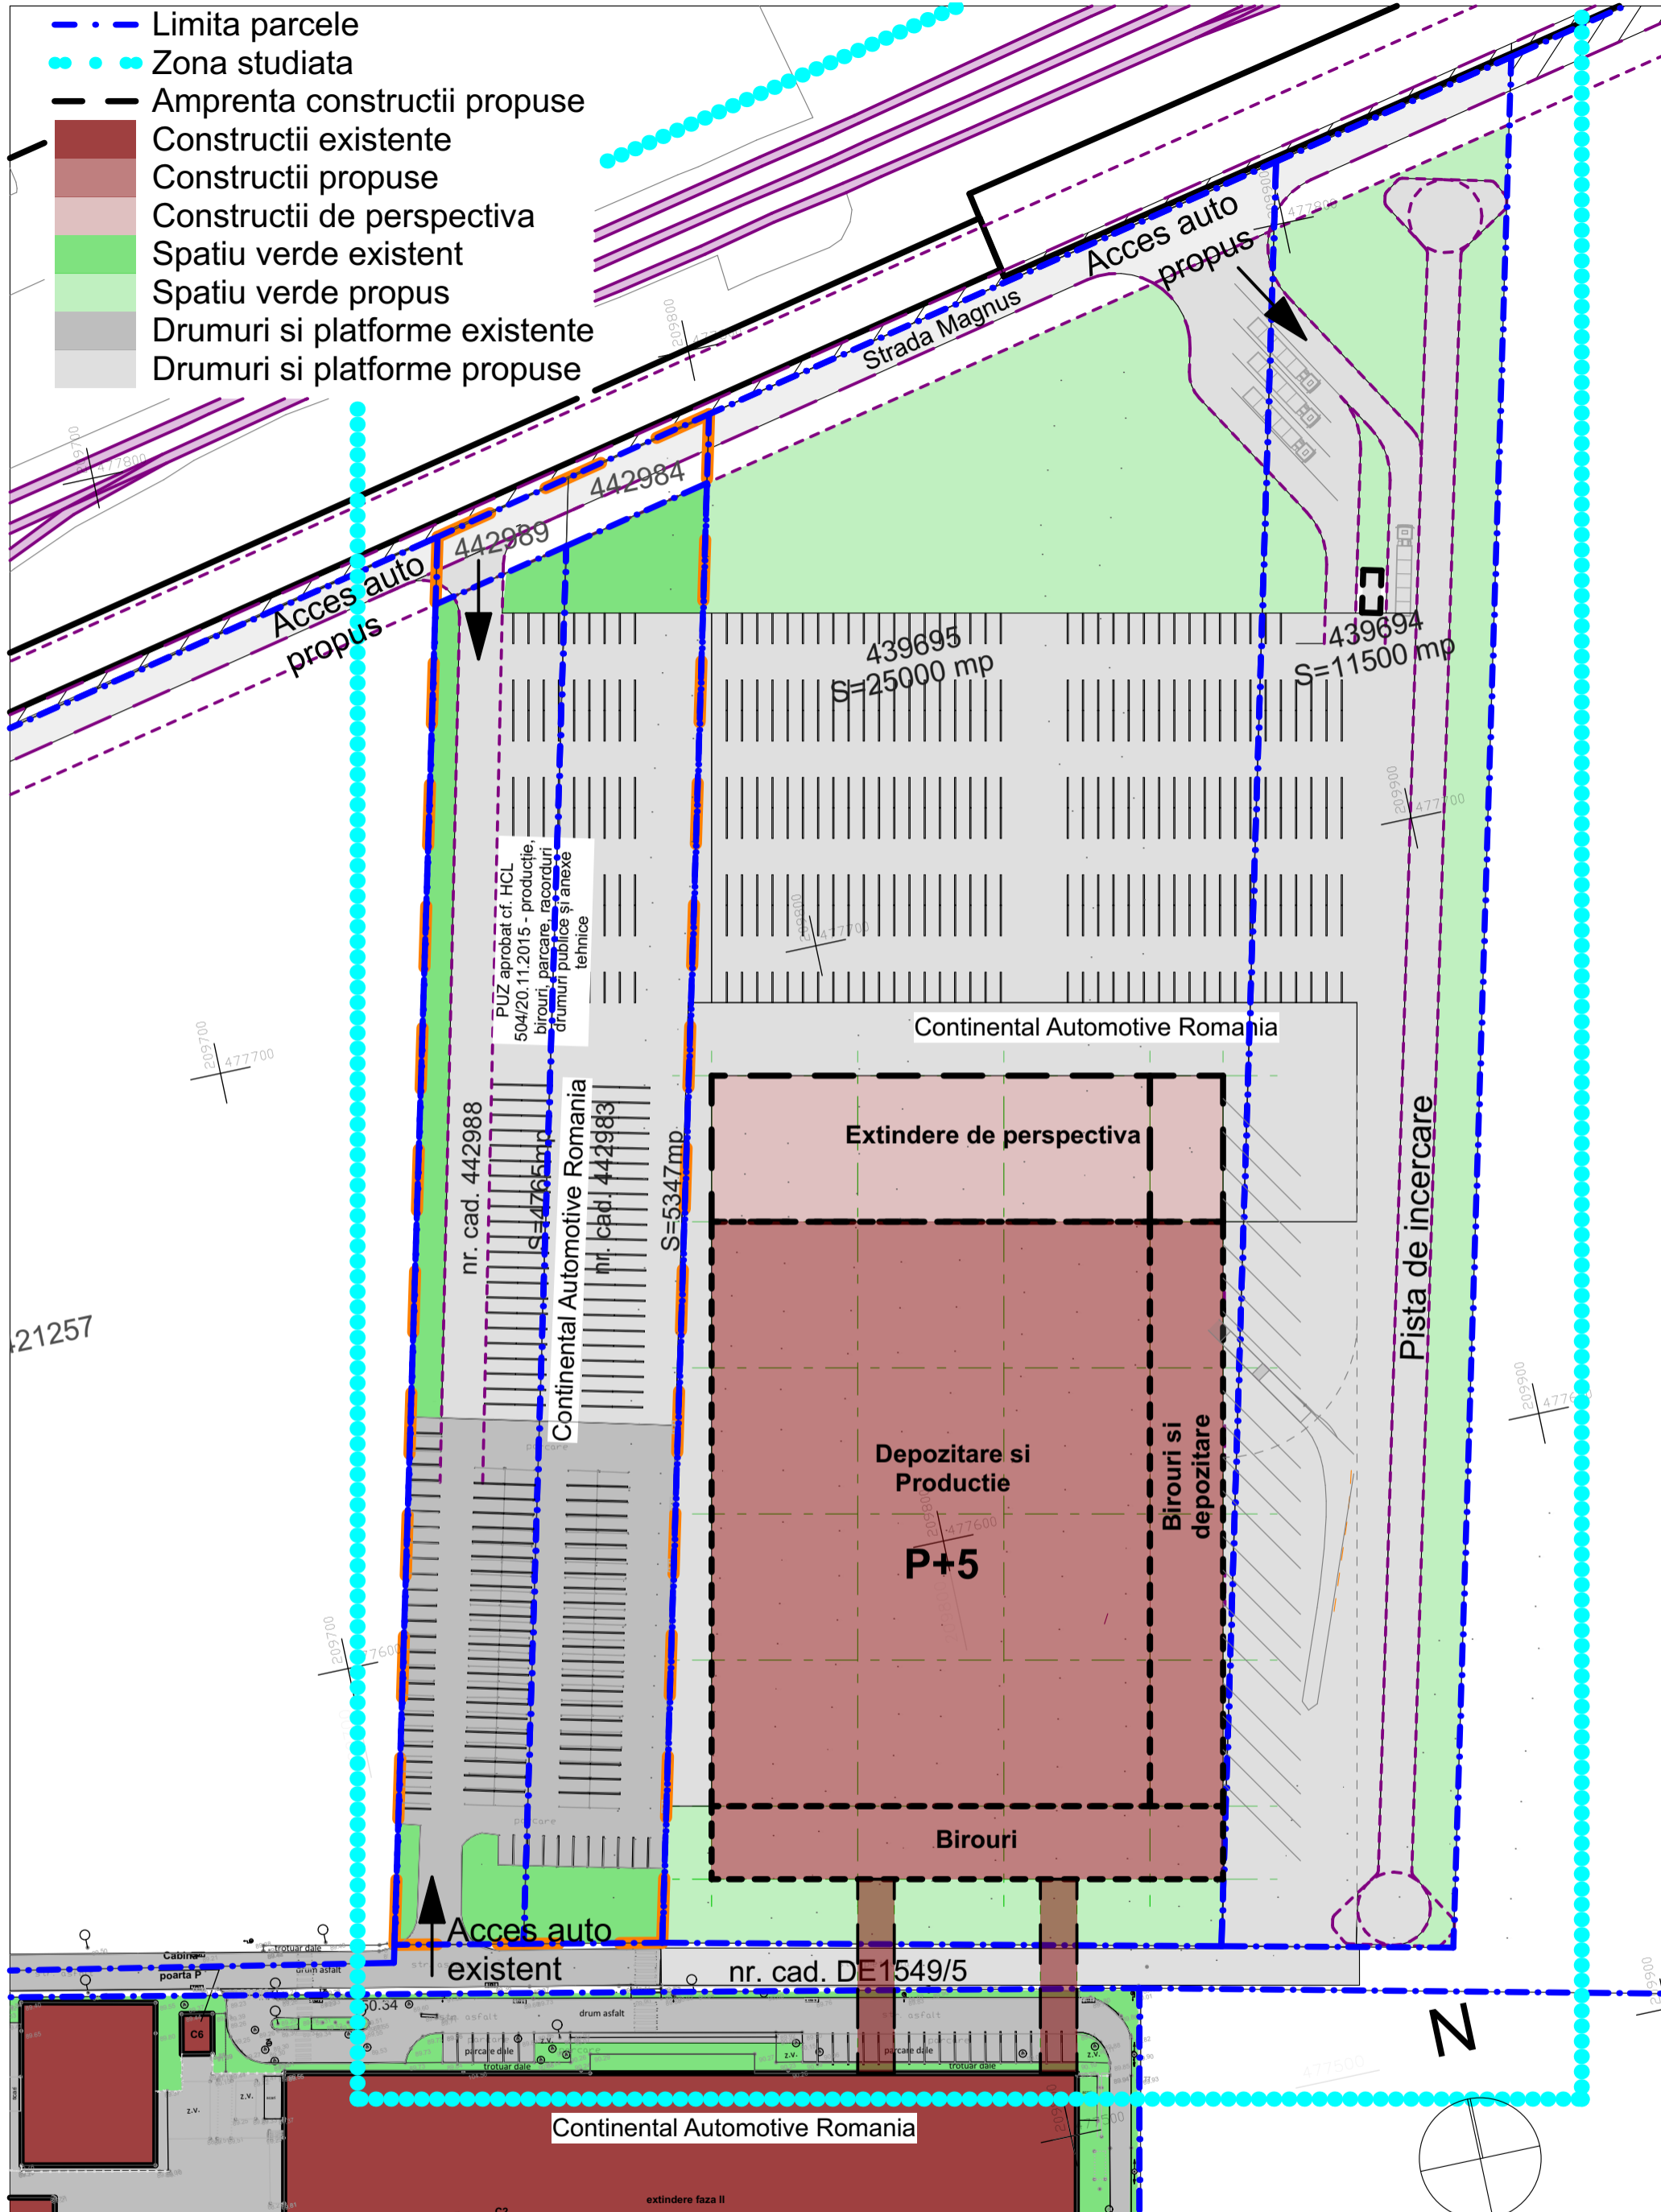

Acest document este proprietatea Subcontrol srl. Observatiile legate de document vor fi raportate către Subcontrol srl.
Acesta va fi folosit împreună cu restul documentatiei din proiect.

Proiectant General	SUBCONTROL srl RO7705858; J35/929/1995 tel: 004.356.101124 www.subcontrol.ro str. FC Ripensia 7A, 300575 Timisoara/RO	Beneficiar	Continental Automotive Romania srl	Nr.Pr.(ref. interna)	2420.07.1
Sef Proiect:	dipl.ing.Antonia Rasovan	Titlu Proiect	PUZ PENTRU CONSTRUIRE CLADIRI BIROURI, HALA PRODUCTIE, SERVICII, DEPOZITARE, HALA LOGISTICA, PARCARE, PISTA DE TESTARE, PASARELA INTRE CLADIRI PESTE DRUM PUBLIC str.Siemens nr.1 Timisoara 300724 RO	Faza:	A.O. Obiect: P.U.Z.
Proiectant Specialitate	PLANCONTROL srl RO18220238; J35/3973/2005 tel: 004.0356.101125 www.plancontrol.ro str. FC Ripensia 7A, 300575 Timisoara/RO	Titlu Plansa	SCENARIU MOBILARE	Nr.Plansa:	U 06
Specificatie	Nume	Semnatura	Scara: 1:1000	Nr. Revizie	
Sef Proiect	dipl.arh Radu D. Radoslav	Data:	06-Sep-19		
Proiectat	dipl.arh Radu D. Radoslav				
Desenat	arh. Emilian Cojocaru				

C4
extindere I+II
anexa tehnica
C4