


# P.U.Z. - PLAN URBANISTIC ZONAL

DEZVOLTARE ZONĂ REZIDENȚIALĂ: LOCUINȚE UNIFAMILIALE SAU PENTRU MAXIM DOUĂ FAMILII

# P.U.Z. - PLAN URBANISTIC ZONAL

DEZVOLTARE ZONĂ REZIDENȚIALĂ: LOCUINȚE UNIFAMILIALE SAU PENTRU MAXIM DOUĂ FAMILII

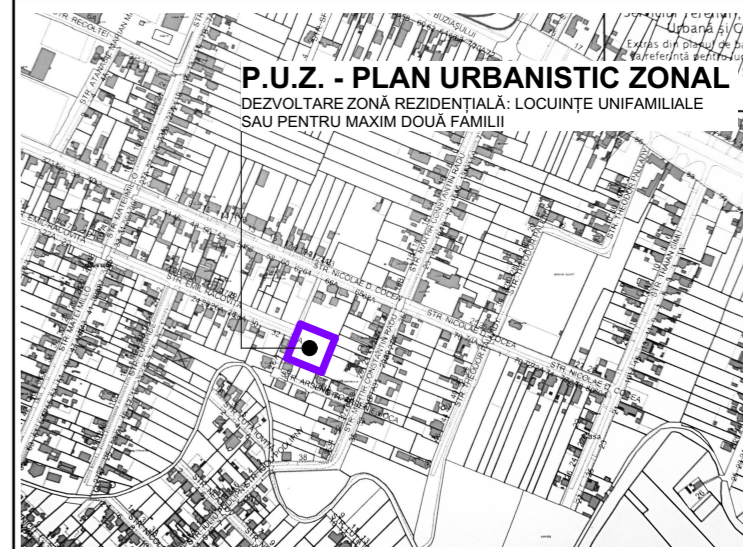

P.U.Z. - PLAN URBANISTIC ZONAL  
DEZVOLTARE ZONĂ REZIDENȚIALĂ: LOCUINȚE UNIFAMILIALE SAU PENTRU MAXIM DOUĂ FAMILII


PLAN DE ÎNCADRARE ÎN ZONA - EXTRAS P.M.T. (SCARA 1:10 000)

## LEGENDĂ FUNCȚIUNI

- Zonă - servicii, comerț, educație, culte - existentă
- Zonă de locuire și funcțiuni complementare - existentă
- Căi de comunicație rutieră și amenajări aferente - existentă
- Canal existent
- Zonă de implantare existentă

## LEGENDĂ LIMITE ȘI SIMBOLURI:

- Limită P.U.Z. - Dezvoltare zonă locuire cu regim redus de înălțime
- Limită parcele vecine
- Acces pe parcelă
- Coordonate stereo 70

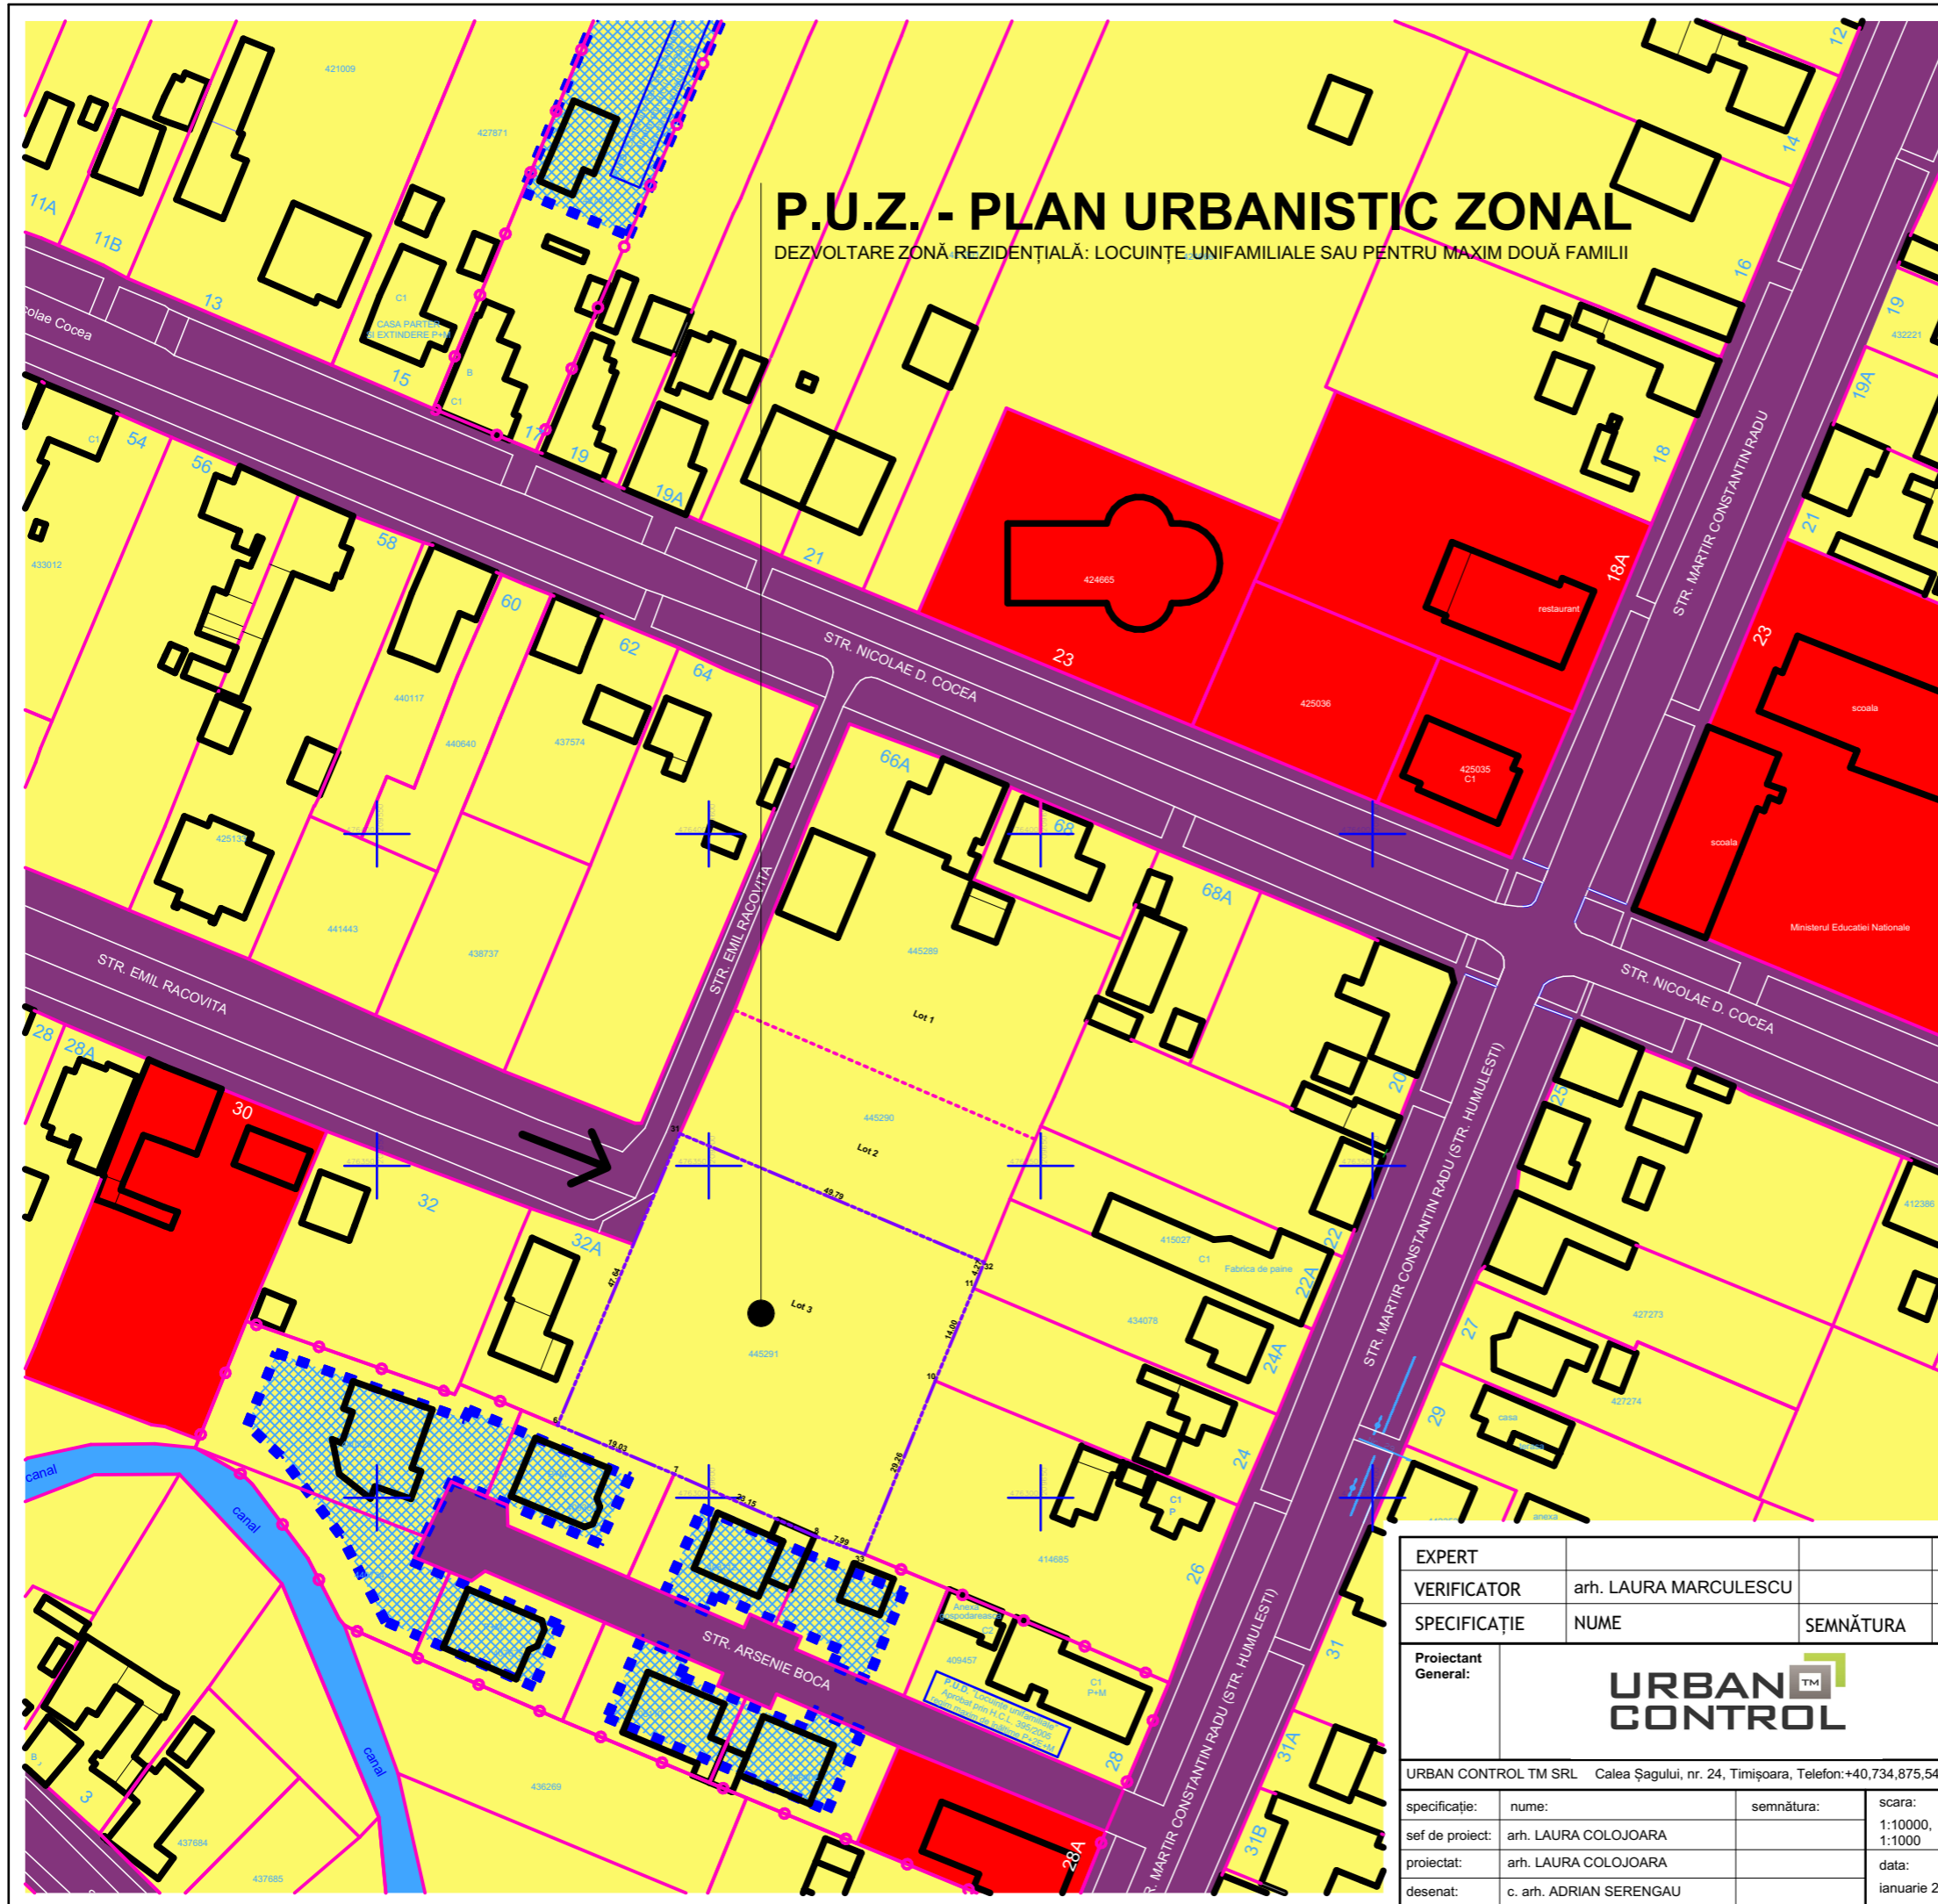

EXPERT		RAPORT DE EXPERTIZĂ NR.	
VERIFICATOR	arh. LAURA MARCULESCU	REFERAT	
SPECIFICAȚIE	NUME	SEMNĂTURA	CERINȚĂ
Proiectant General:	<b>URBAN CONTROL</b>		beneficiar: FOLDVARY ANDRAS PETER
URBAN CONTROL TM SRL Calea Șagului, nr. 24, Timișoara, Telefon: +40.734.875.542			nr. proiect: <b>32/2018</b>
specificație:	nume:	semnătura:	scara:
sef de proiect:	arh. LAURA COLOJOARA		1:10000, 1:1000
proiectat:	arh. LAURA COLOJOARA		data:
desenat:	c. arh. ADRIAN SERENGAU		ianuarie 2019
amplasament: jud. Timiș, mun. Timișoara, str. Nicolae D Cocea, nr. 66/a, C.F. 445291			faza: <b>ETAPĂ 1</b>
titlu proiect: P.U.Z. - DEZVOLTARE ZONĂ REZIDENȚIALĂ: LOCUINȚE UNIFAMILIALE SAU PENTRU MAXIM DOUĂ FAMILII.			nr. planșă: <b>U02</b>
<b>SITUAȚIA EXISTENTĂ</b>			